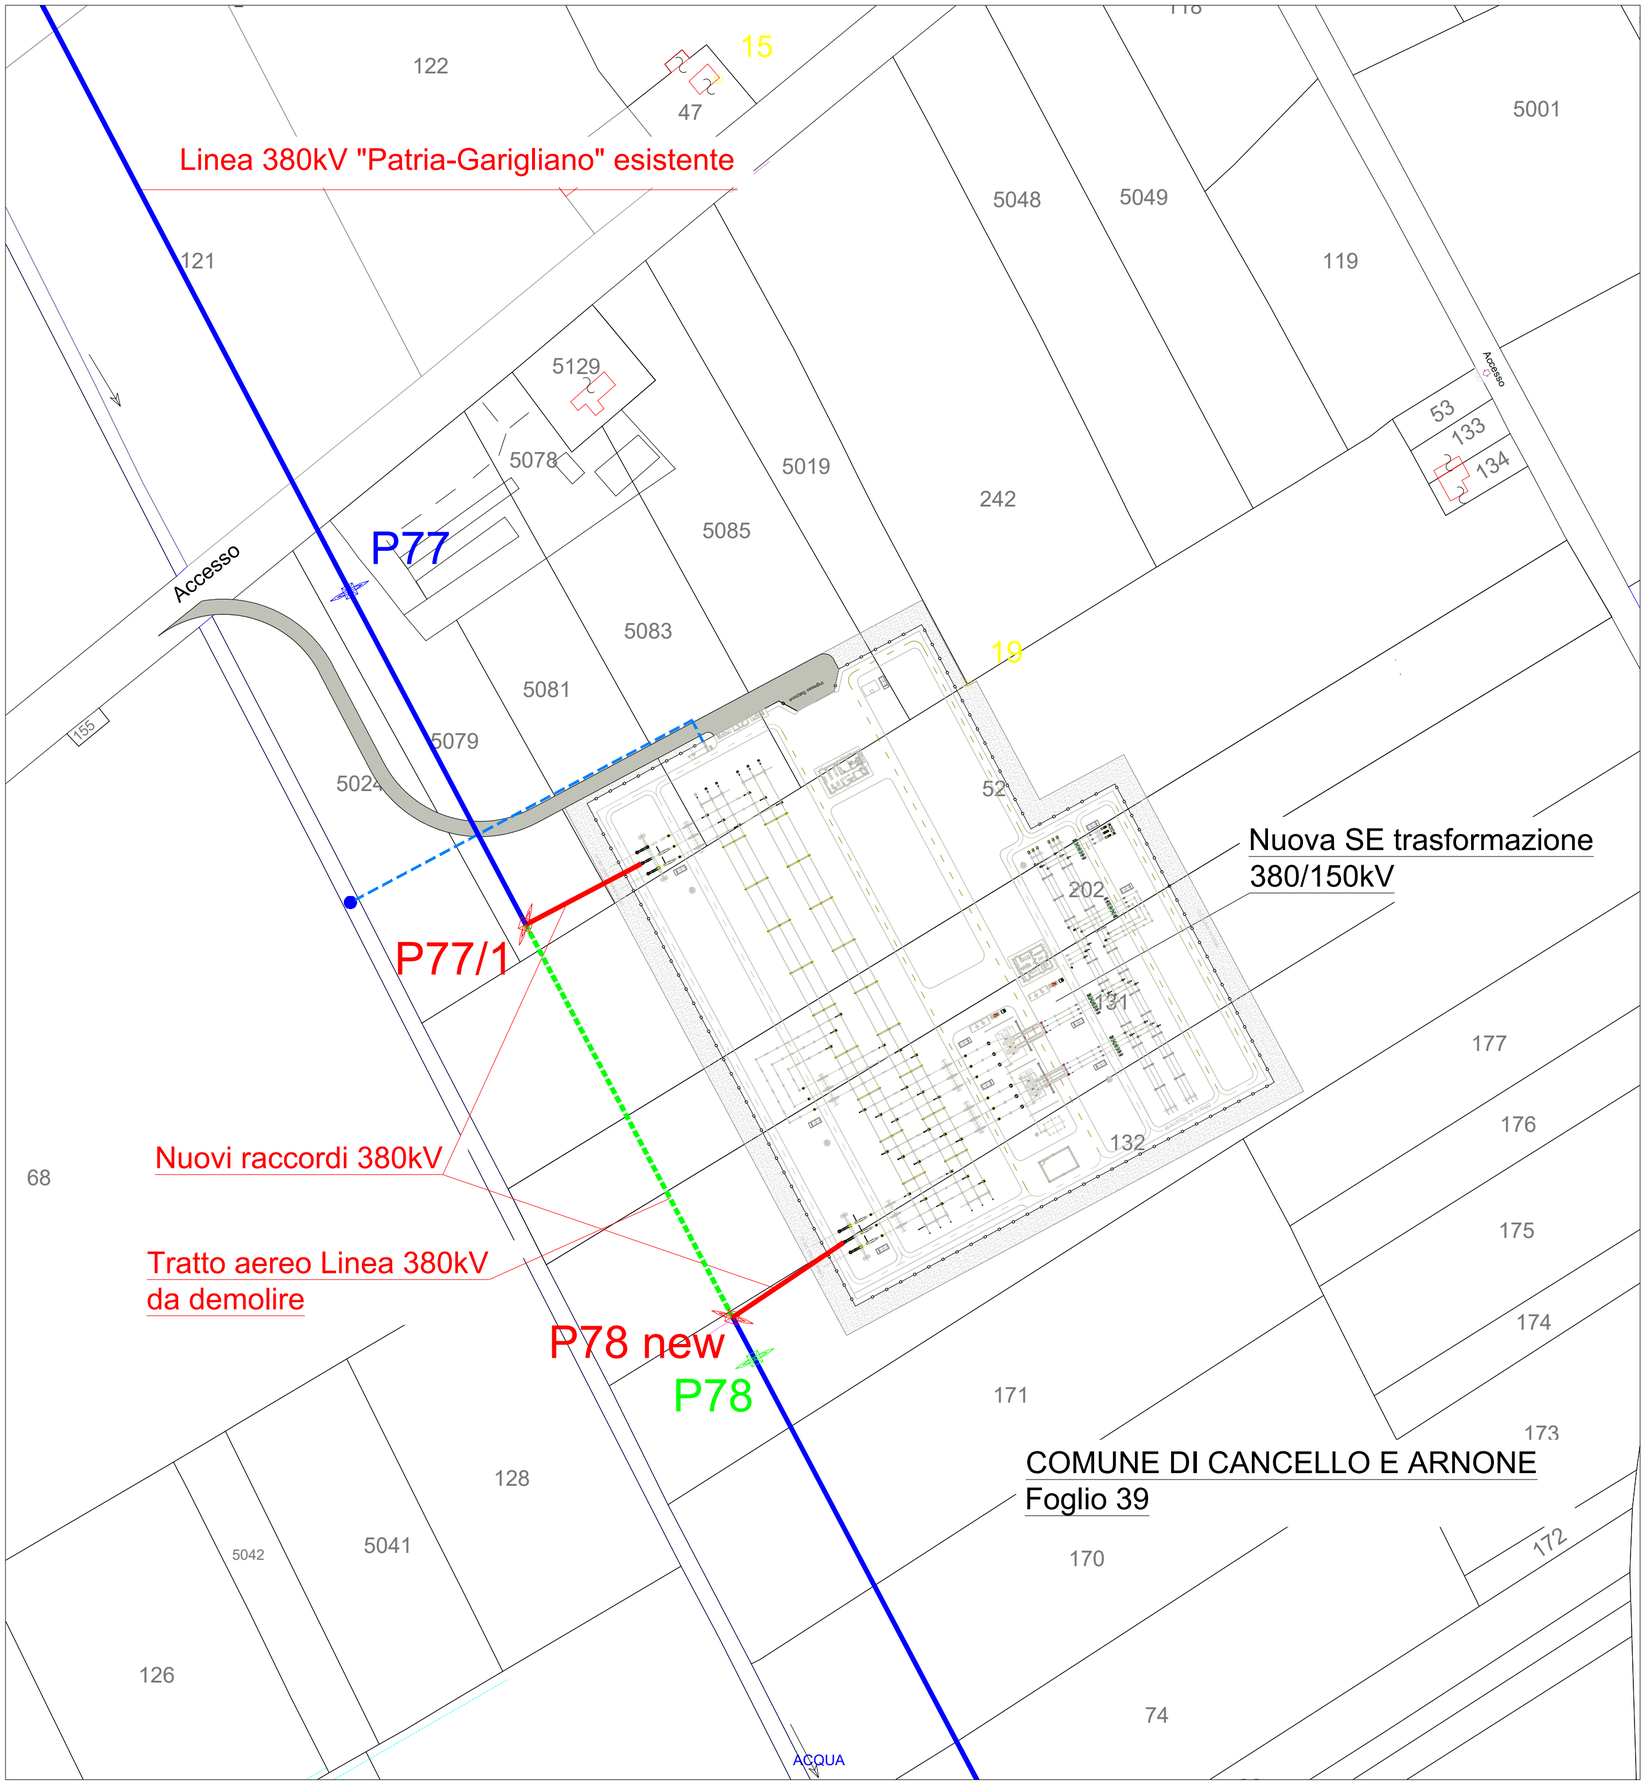

Legenda

	ELETTRODOTTO ESISTENTE 380 kV "PATRIA-GARIGLIANO"
	RACCORDI AT 380KV DI PROGETTO
	ELETTRODOTTO 380KV DA DEMOLIRE
	ELETTRODOTTO 150kV INTERRATO DI COLLEGAMENTO SE UTENTI
	SOSTEGNO 380KV ESISTENTE
	SOSTEGNO 380KV FUTURO
	SOSTEGNO DA DEMOLIRE
	AREA STRADA DI ACCESSO ALLA FUTURA SE 380KV
10 m	AREA DI RISPETTO INTORNO ALLA SE RTN 380KV
	TUBAZIONE ESTERNA PER SMALTIMENTO ACQUE

REGIONE CAMPANIA
PROVINCIA DI CASERTA
COMUNE DI CANCELLO ARNONE

PROGETTO PER LA REALIZZAZIONE DI UNA SE RTN DI TRASFORMAZIONE 380/150KV CON RACCORDI AEREI ALLA LINEA 380KV "PATRIA-GARIGLIANO"

STARENERGIA

StarEnergia srl
sede legale Via Francesco Giordani n. 42
800122 NapoliP.IVA 05769401216 PEC: starenergia@pec.it

PLANIMETRIA CATASTALE SE 380/150kV, RACCORDI 380KV E STRADA DI ACCESSO

PROGETTISTI	PROPONENTE	SCALA
INSE s.r.l. Viale Michelangelo, 71 800129 Napoli Tel.+39 0815797998 mail: tecnico.inse@gmail.com	CAMPANIA SOLARE s.r.l. Campania Solare s.r.l. P.Iva 09700581219 MARIO PALMA Amministratore Unico Via F. Giordani n. 42 800122 Napoli Tel. +39 081 060 7743 Fax +39 081 060 7876 Reg. Imp. 09700581219 C.F. e P.IVA 09700581219 mail: campaniasolare@starenergia.com PEC: campaniasolare@pecditta.com Cod. Univoco 5RUO82D	Firmato digitalmente da: PALMA MARIO Firmato il 30/11/2022 16:32 Serial Certificato: 18129452 Intocert Firma Qualificata 2

1:2000

TAVOLA

AS245-ET21-D

Revisioni e coordinamento: ing. Roberto Caldara

Rev.	Data:	Redattore :
Rev. 01	20/07/2021	INSE Srl
Rev. 02	Aprile 2022	INSE Srl
Rev. 03	Ottobre 2022	INSE Srl