


**INQUADRAMENTO SU IGM 1:20.000**

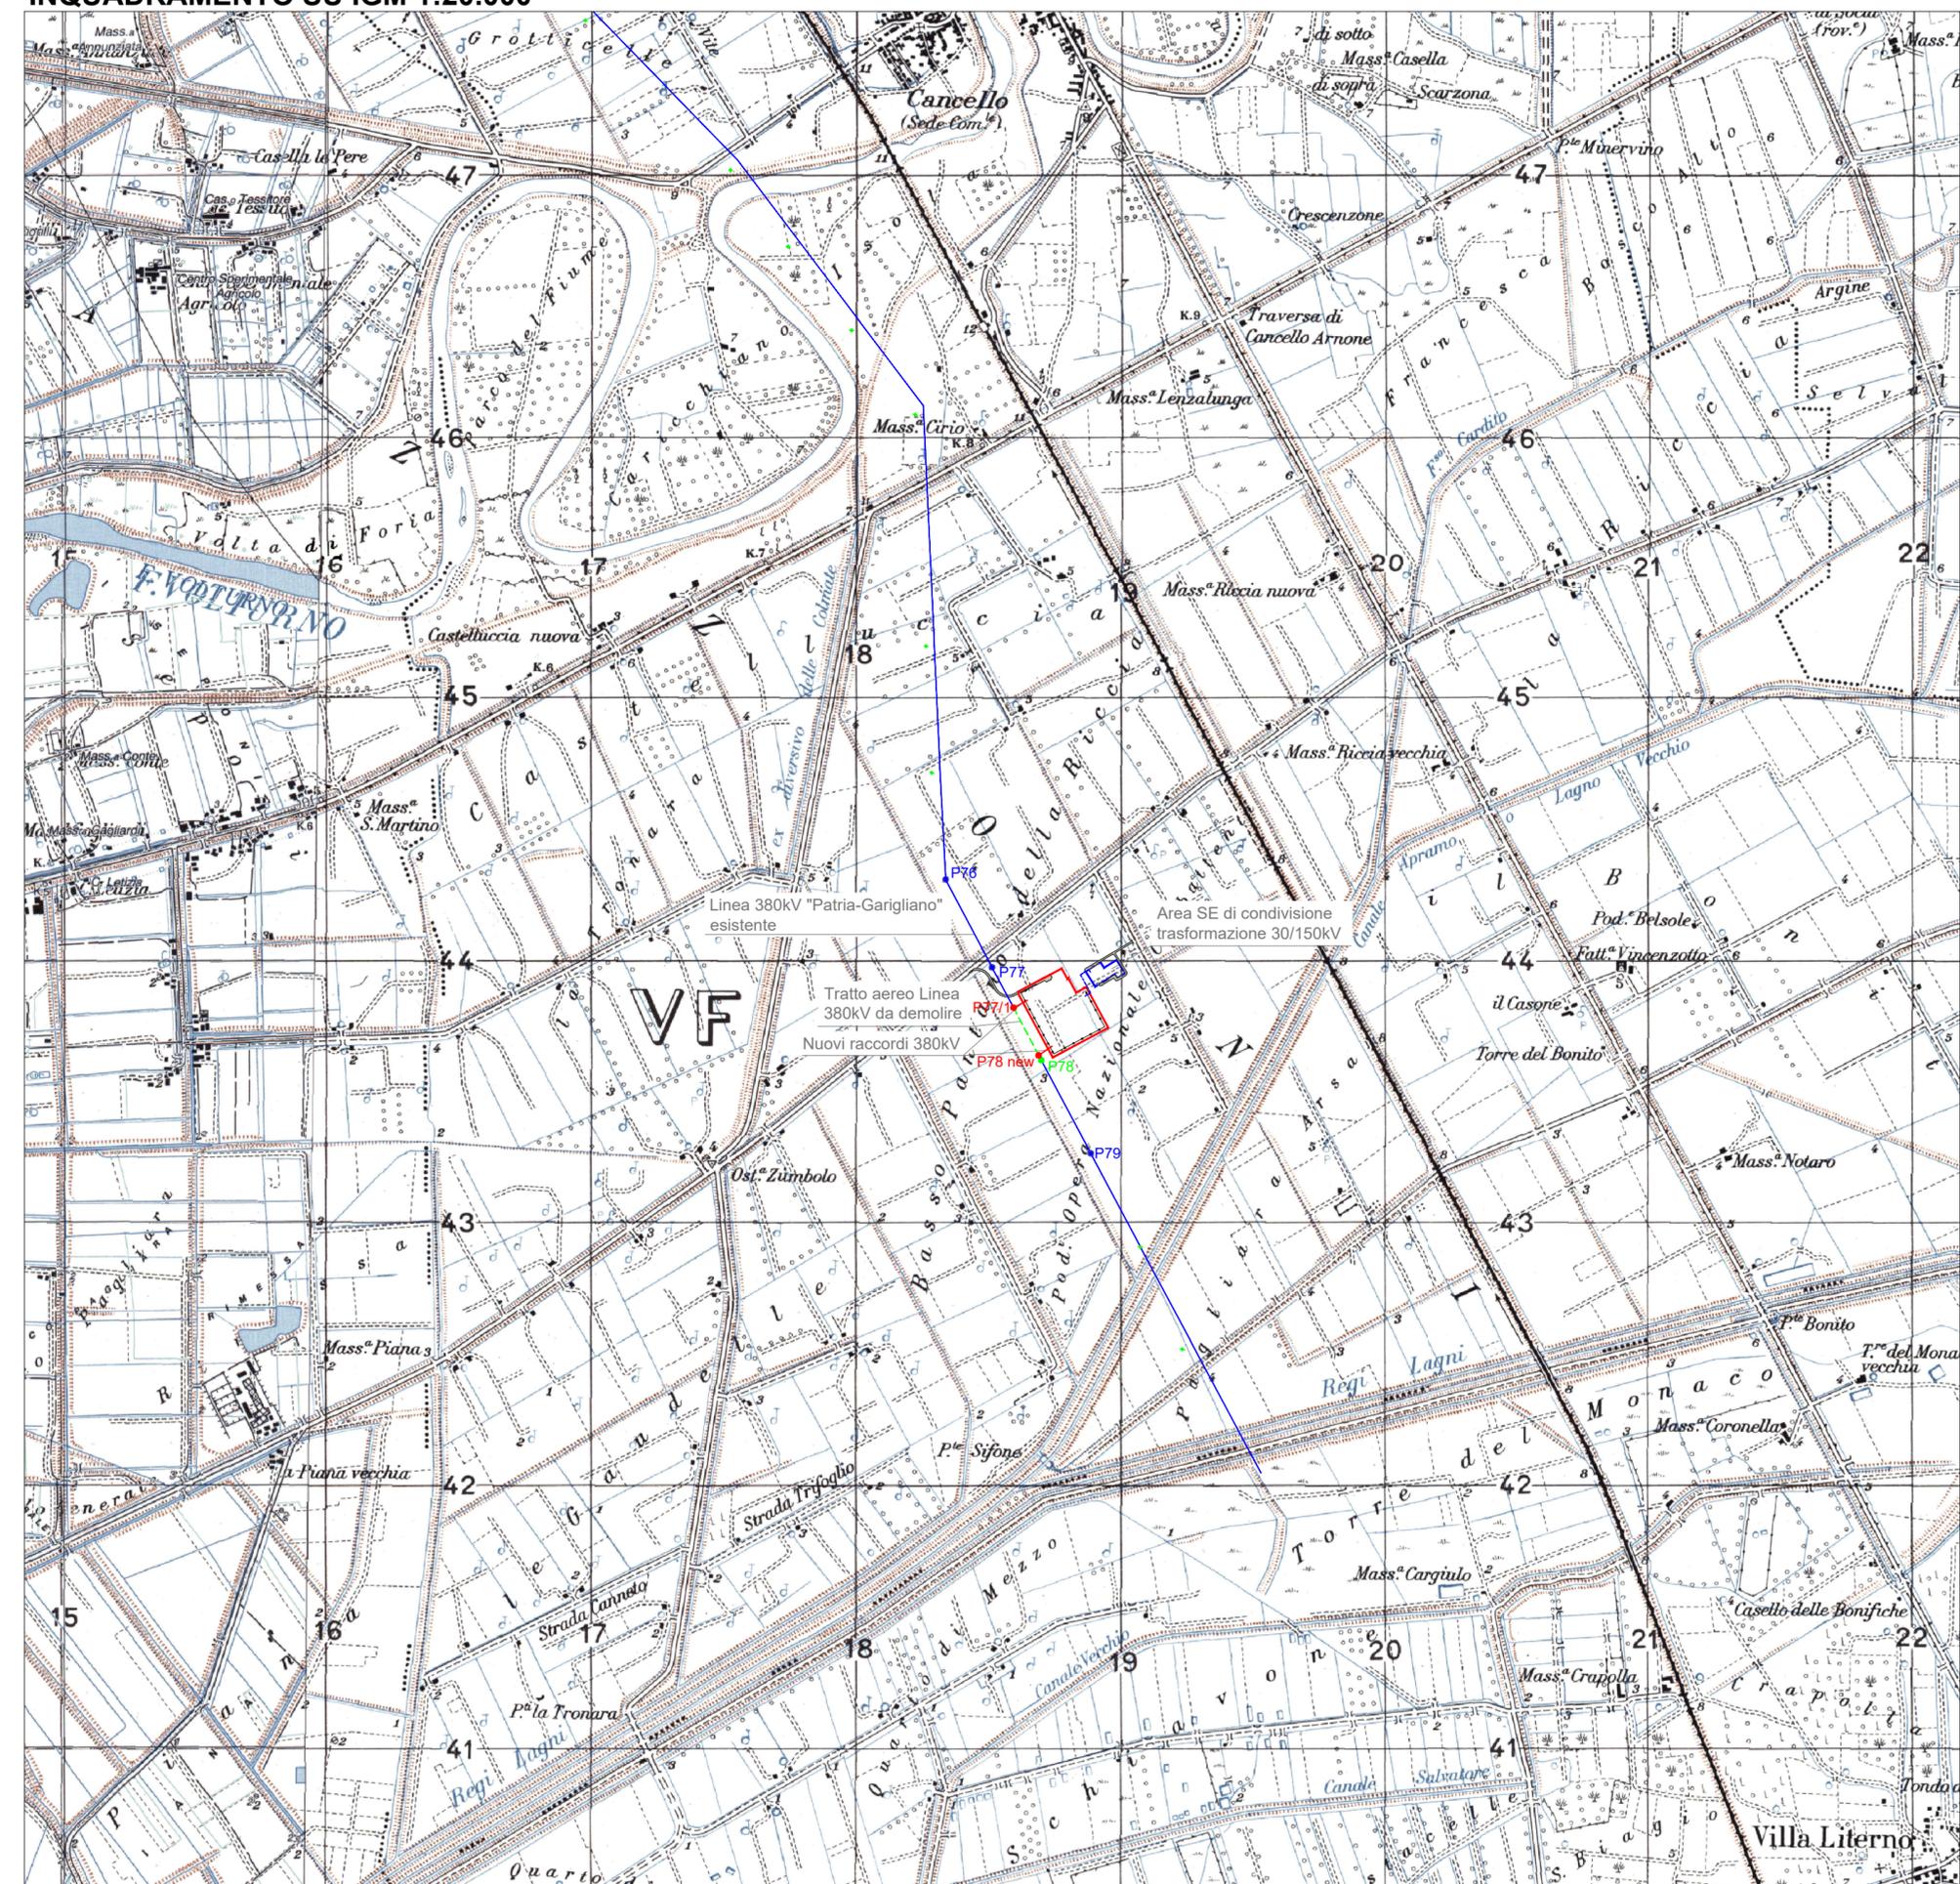

**Legenda**

	ELETTRODOTTO ESISTENTE 380 KV "PATRIA-GARIGLIANO"		SOSTEGNO 380KV ESISTENTE
	RACCORDI AT 380KV DI PROGETTO		SOSTEGNO 380KV FUTURO
	FUTURA SE CONDIVISA CON TRASFORMAZIONE 30/150KV DI UTENZA		SOSTEGNO DA DEMOLIRE
	FUTURA SE DI TRASFORMAZIONE 150/380KV RTN		
	ELETTRODOTTO 380KV DA DEMOLIRE		
	ELETTRODOTTO 150KV INTERRUPTO DI COLLEGAMENTO SE UTENTI E SEZIONE 150KV DELLA FUTURA SE 380/150KV		




**REGIONE CAMPANIA**  
**PROVINCIA DI CASERTA**  
**COMUNE DI CANCELLO ARNONE**


**PROGETTO PER LA REALIZZAZIONE DI UNA SE DI CONDIVISIONE E TRASFORMAZIONE 30/150KV PER IL COLLEGAMENTO DI PARCHI FOTOVOLTAICI IN PROVINCIA DI CASERTA**


**STARENERGIA**  
 StarEnergia srl  
 sede legale Via Francesco Giordani n. 42  
 800122 Napoli.IVA 05769401216 PEC: [starenergia@pec.it](mailto:starenergia@pec.it)

**INQUADRAMENTO SU IGM**


**PROGETTISTI**  
 Nicola Galdero  
 INGEGNERE CIVILE E AMBIENTALE  
 INDUSTRIALE DELLA PROV. DI CASERTA  
 SEZIONE A  
 17/370

 INSE s.r.l. Viale Michelangelo, 71 800129 Napoli Tel. +39 0815797998 mail: <a href="mailto:tecnico.inse@gmail.com">tecnico.inse@gmail.com</a>	<b>PROPONENTE</b> CAMPANIA SOLARE s.r.l. sede legale Via F. Giordani n. 42 800122 Napoli Tel. +39 081 060 7743 Fax +39 081 060 7876 Rea - NA1051228 - C.F. e P.IVA 09700581219 mail: <a href="mailto:campaniasolare@starenergia.com">campaniasolare@starenergia.com</a> PEC: <a href="mailto:campaniasolare@pecditta.com">campaniasolare@pecditta.com</a> Cod. Univoco 5RU082D	<b>SCALA</b> 1:20.000
		<b>TAVOLA</b> BS245-EU05-D

Revisioni e coordinamento: ing. Roberto Caldara

Rev.	Data:	Redattore :
Rev. 01	20/07/2021	INSE Srl
Rev. 02	Aprile 2022	INSE Srl
Rev. 03	Ottobre 2022	INSE Srl