




# CANCELLO

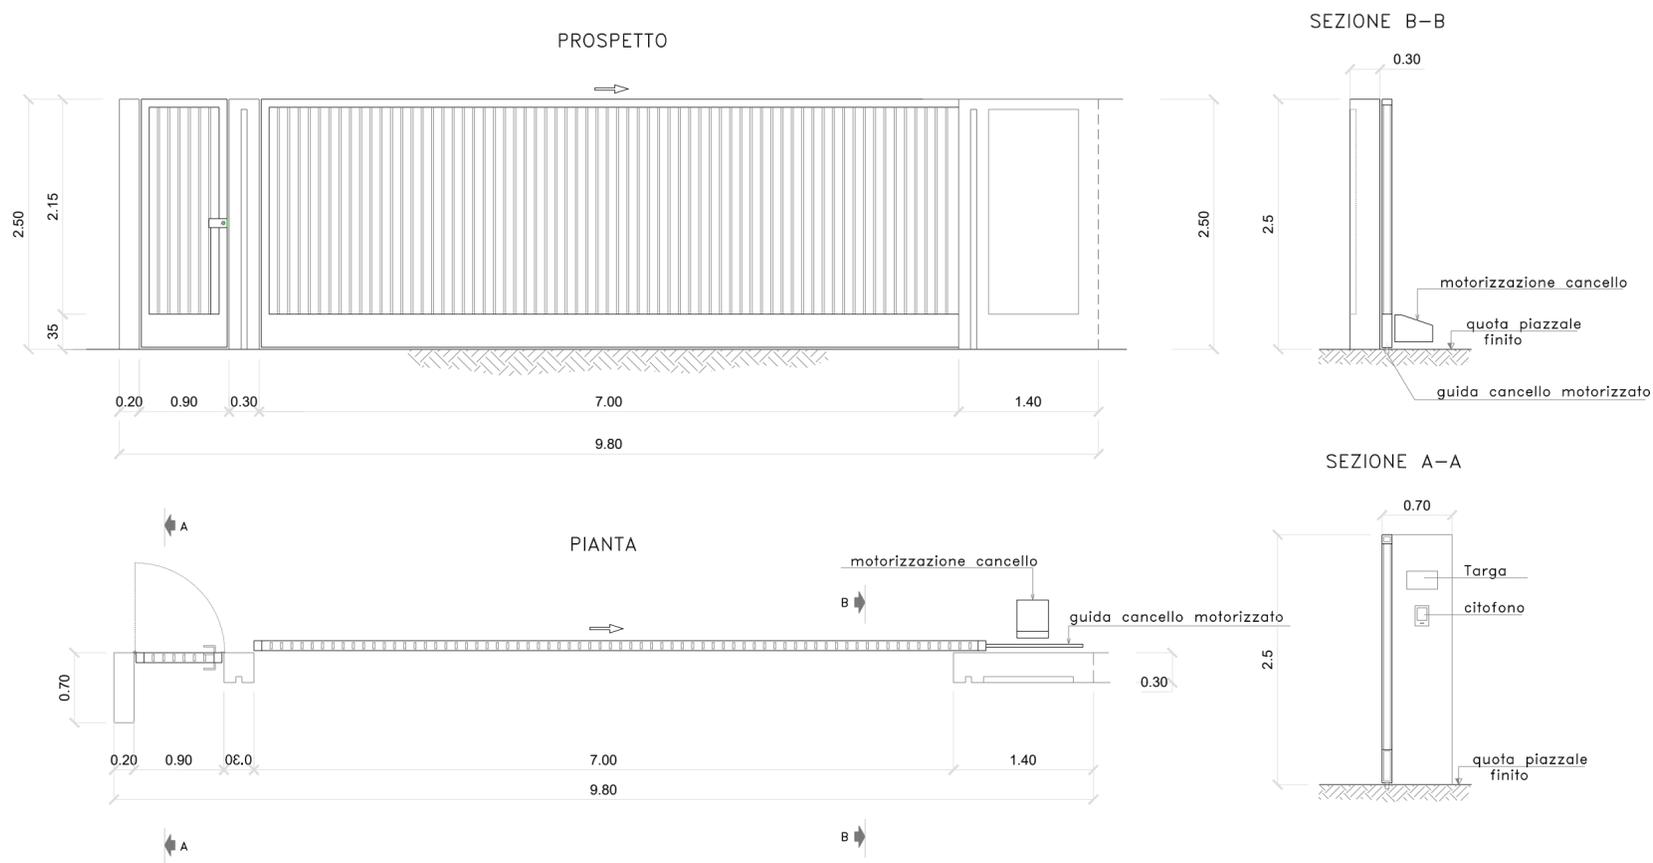

# RECINZIONE

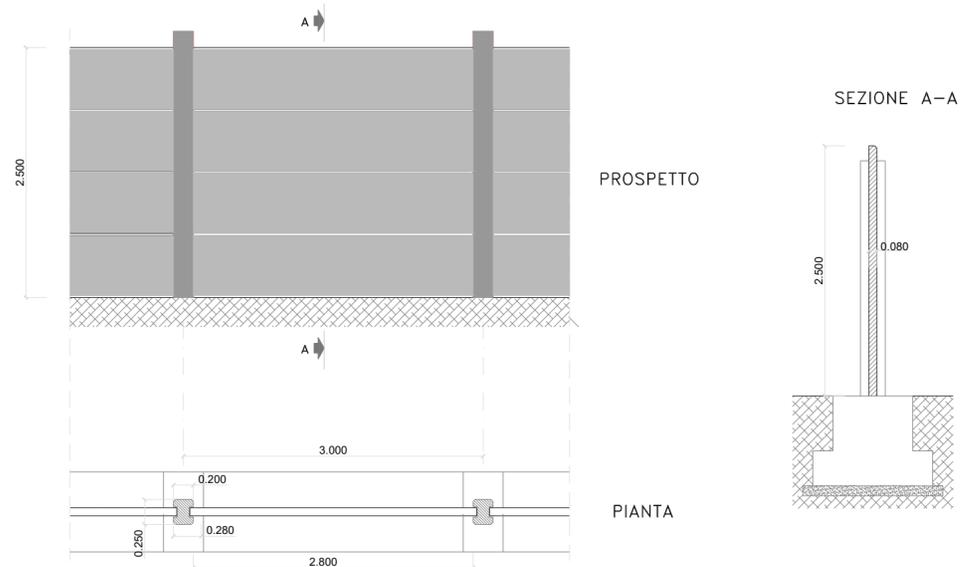

# PALINA DI ILLUMINAZIONE

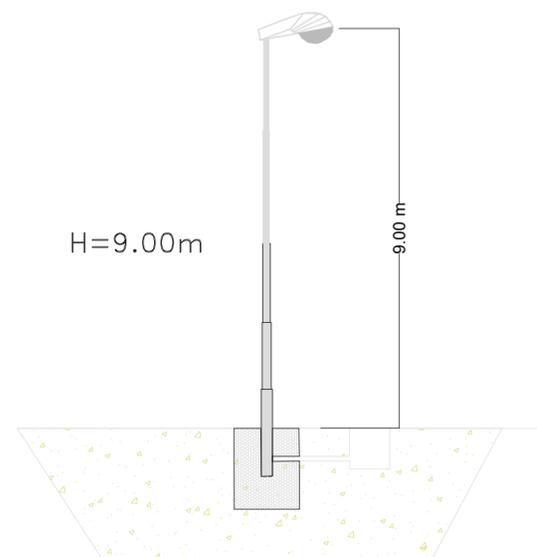

REGIONE CAMPANIA  
 PROVINCIA DI CASERTA  
 COMUNE DI CANCELLO ARNONE



PROGETTO PER LA REALIZZAZIONE DI UNA SE DI CONDIVISIONE E TRASFORMAZIONE 30/150KV PER IL COLLEGAMENTO DI PACHI FOTOVOLTAICI IN PROVINCIA DI CASERTA



STARENERGIA

StarEnergia srl  
 sede legale Via F. Giordani n. 42  
 800122 Napoli P.IVA 05769401216 PEC: [starenergia@pec.it](mailto:starenergia@pec.it)

## CANCELLO-RECINZIONE-PALINA ILLUMINAZIONE

| PROGETTISTI  | PROPONENTE  | SCALA         |
|--|---|---------------|
| <br>INSE s.r.l.<br>Viale Michelangelo, 71<br>800129 Napoli<br>Tel. +39 0815797998<br>mail: <a href="mailto:tecnico.inse@gmail.com">tecnico.inse@gmail.com</a> | CAMPANIA SOLARE s.r.l.<br>sede legale Via F. Giordani n. 42<br>800122 Napoli<br>Tel. +39 081 060 7743 Fax +39 081 060 7876<br>Rea - NA1051228 - C.F. e P.IVA 09700581219<br>mail: <a href="mailto:campaniasolare@starenergia.com">campaniasolare@starenergia.com</a><br>PEC: <a href="mailto:campaniasolare@pecditta.com">campaniasolare@pecditta.com</a><br>Cod. Univoco 5RU082D | 1:50          |
|  |   | TAVOLA        |
|  |   | BS245-EU-15-D |

Revisioni e coordinamento: ing. Roberto Caldara

| Rev.    | Data:        | Redattore : |
|---------|--------------|-------------|
| Rev. 01 | 20/07/2021   | INSE Srl    |
| Rev. 02 | Aprile 2022  | INSE Srl    |
| Rev. 03 | Ottobre 2022 | INSE Srl    |

