



PARTICOLARE VASCA SCALA 1:50

PIANTA

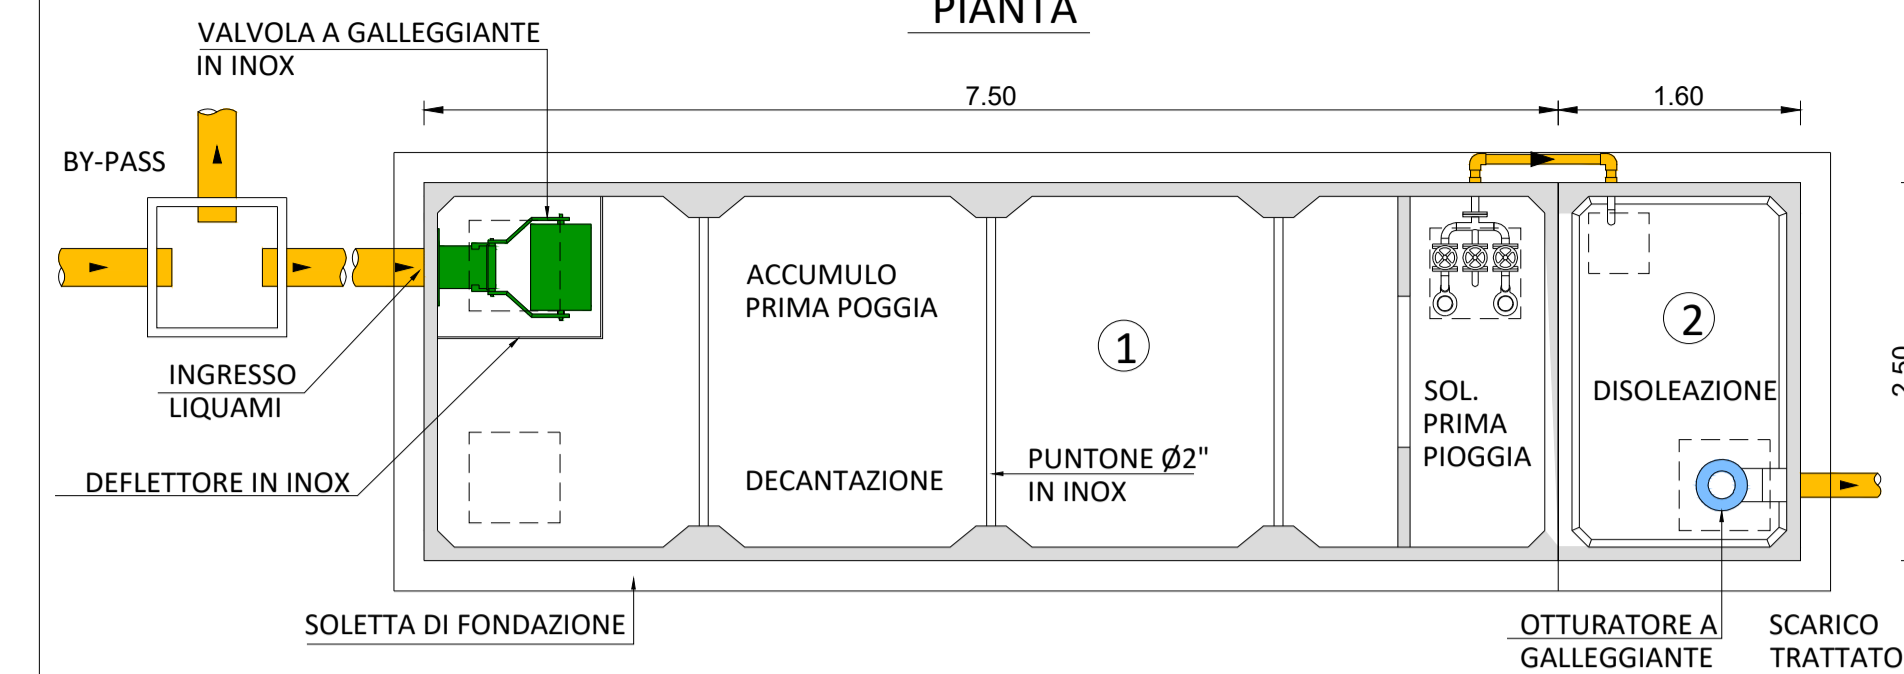


SEZIONE LONGITUDINALE


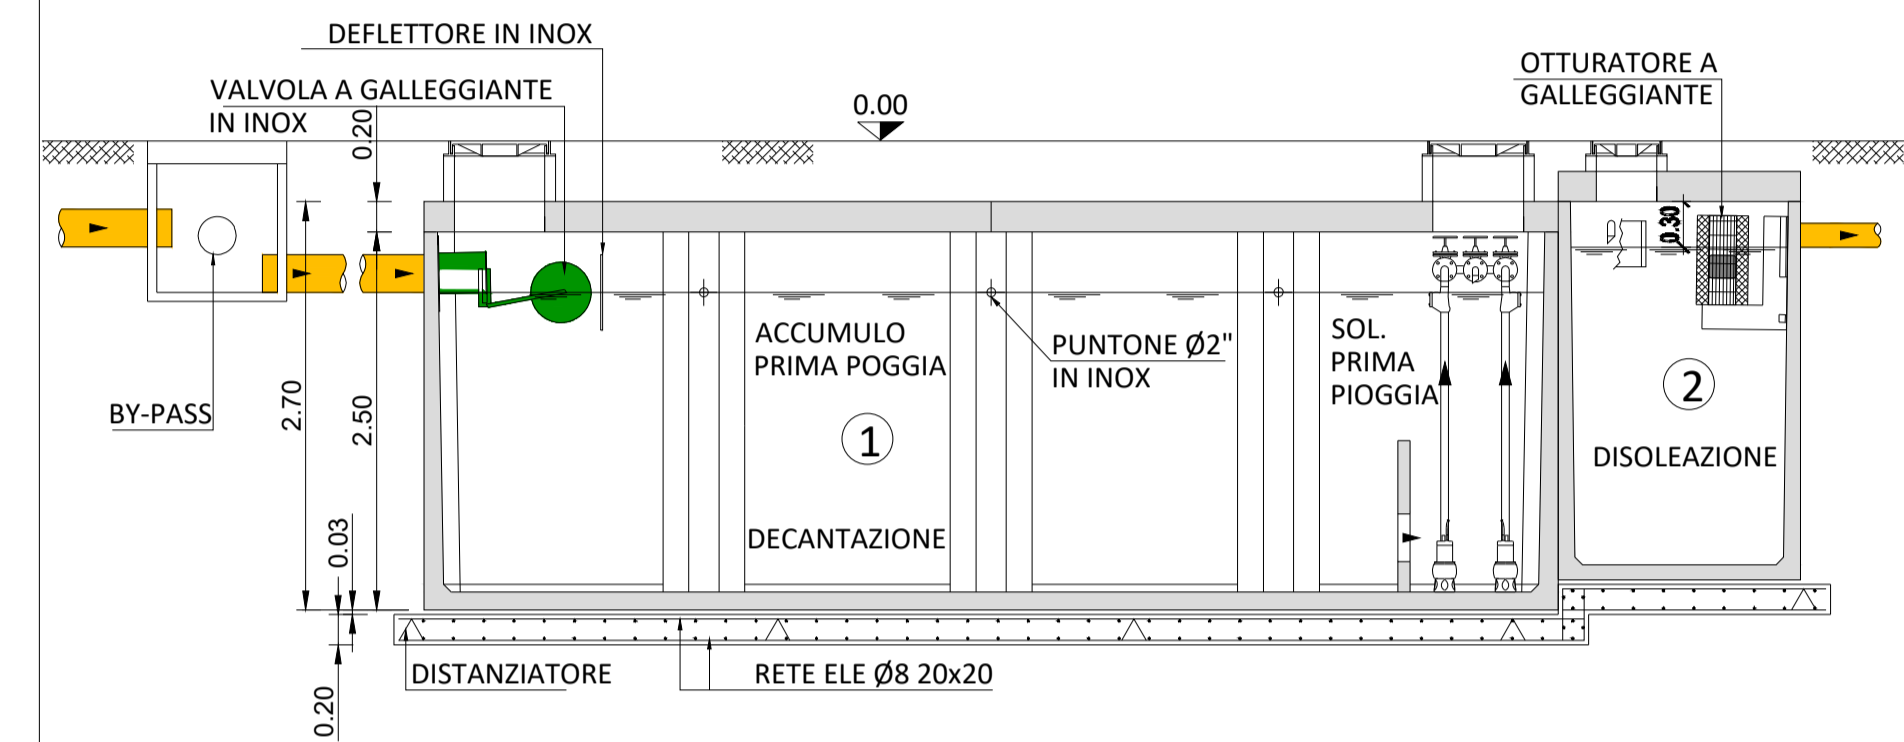


LEGENDA

- 1 - ACCUMULO / DECANTAZIONE / SOLLEVAMENTO
- 2 - DISOLEAZIONE

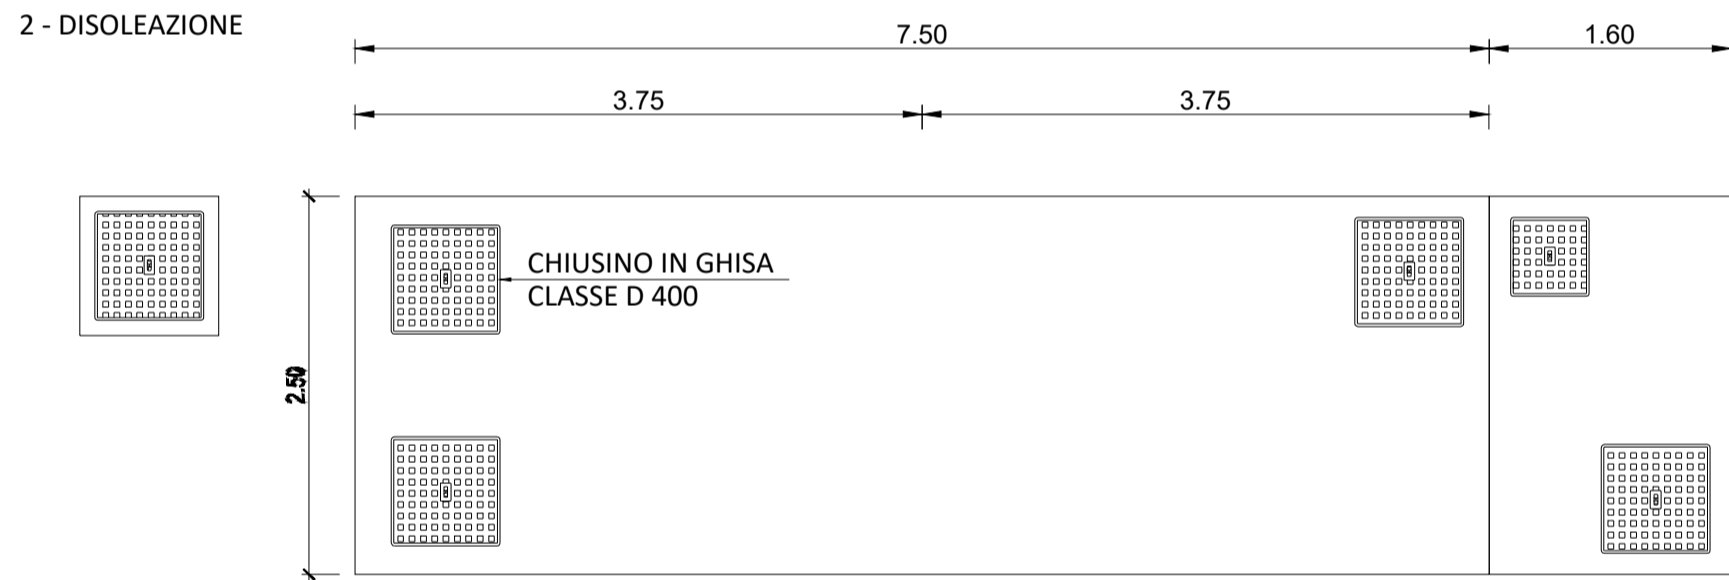

RECAPITO ACQUA PRIMA PIOGGIA SCALA 1:10000

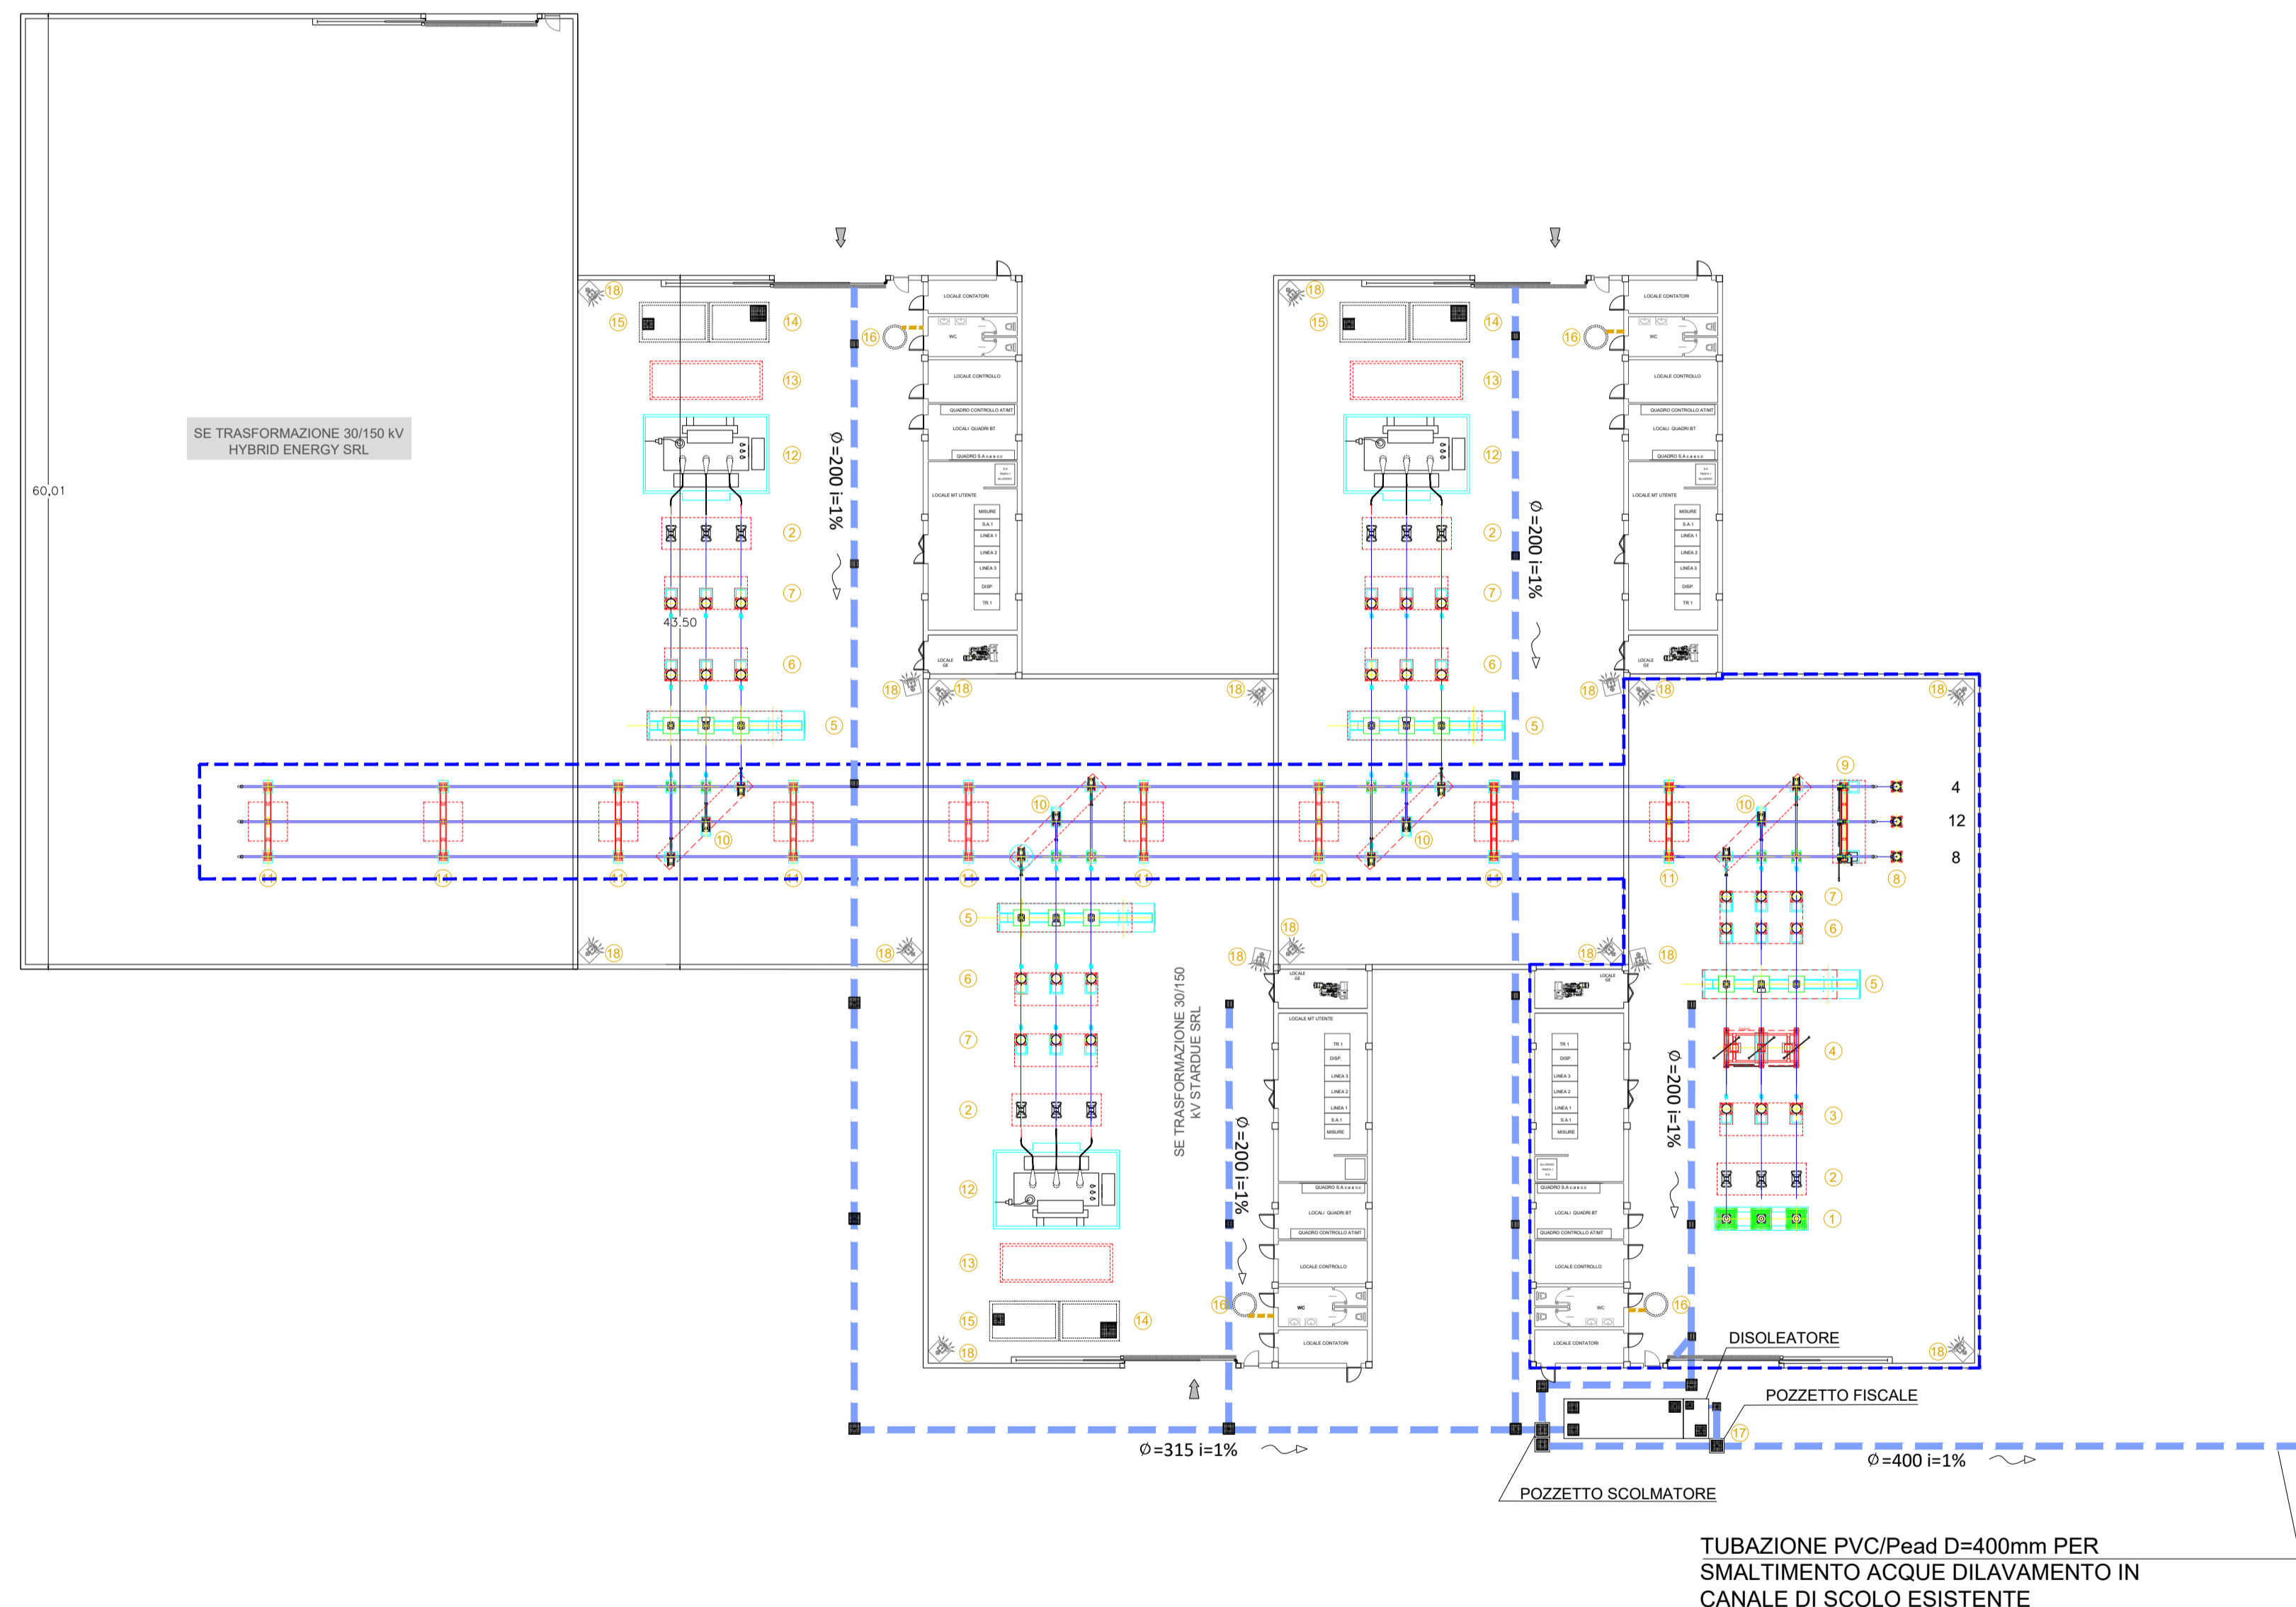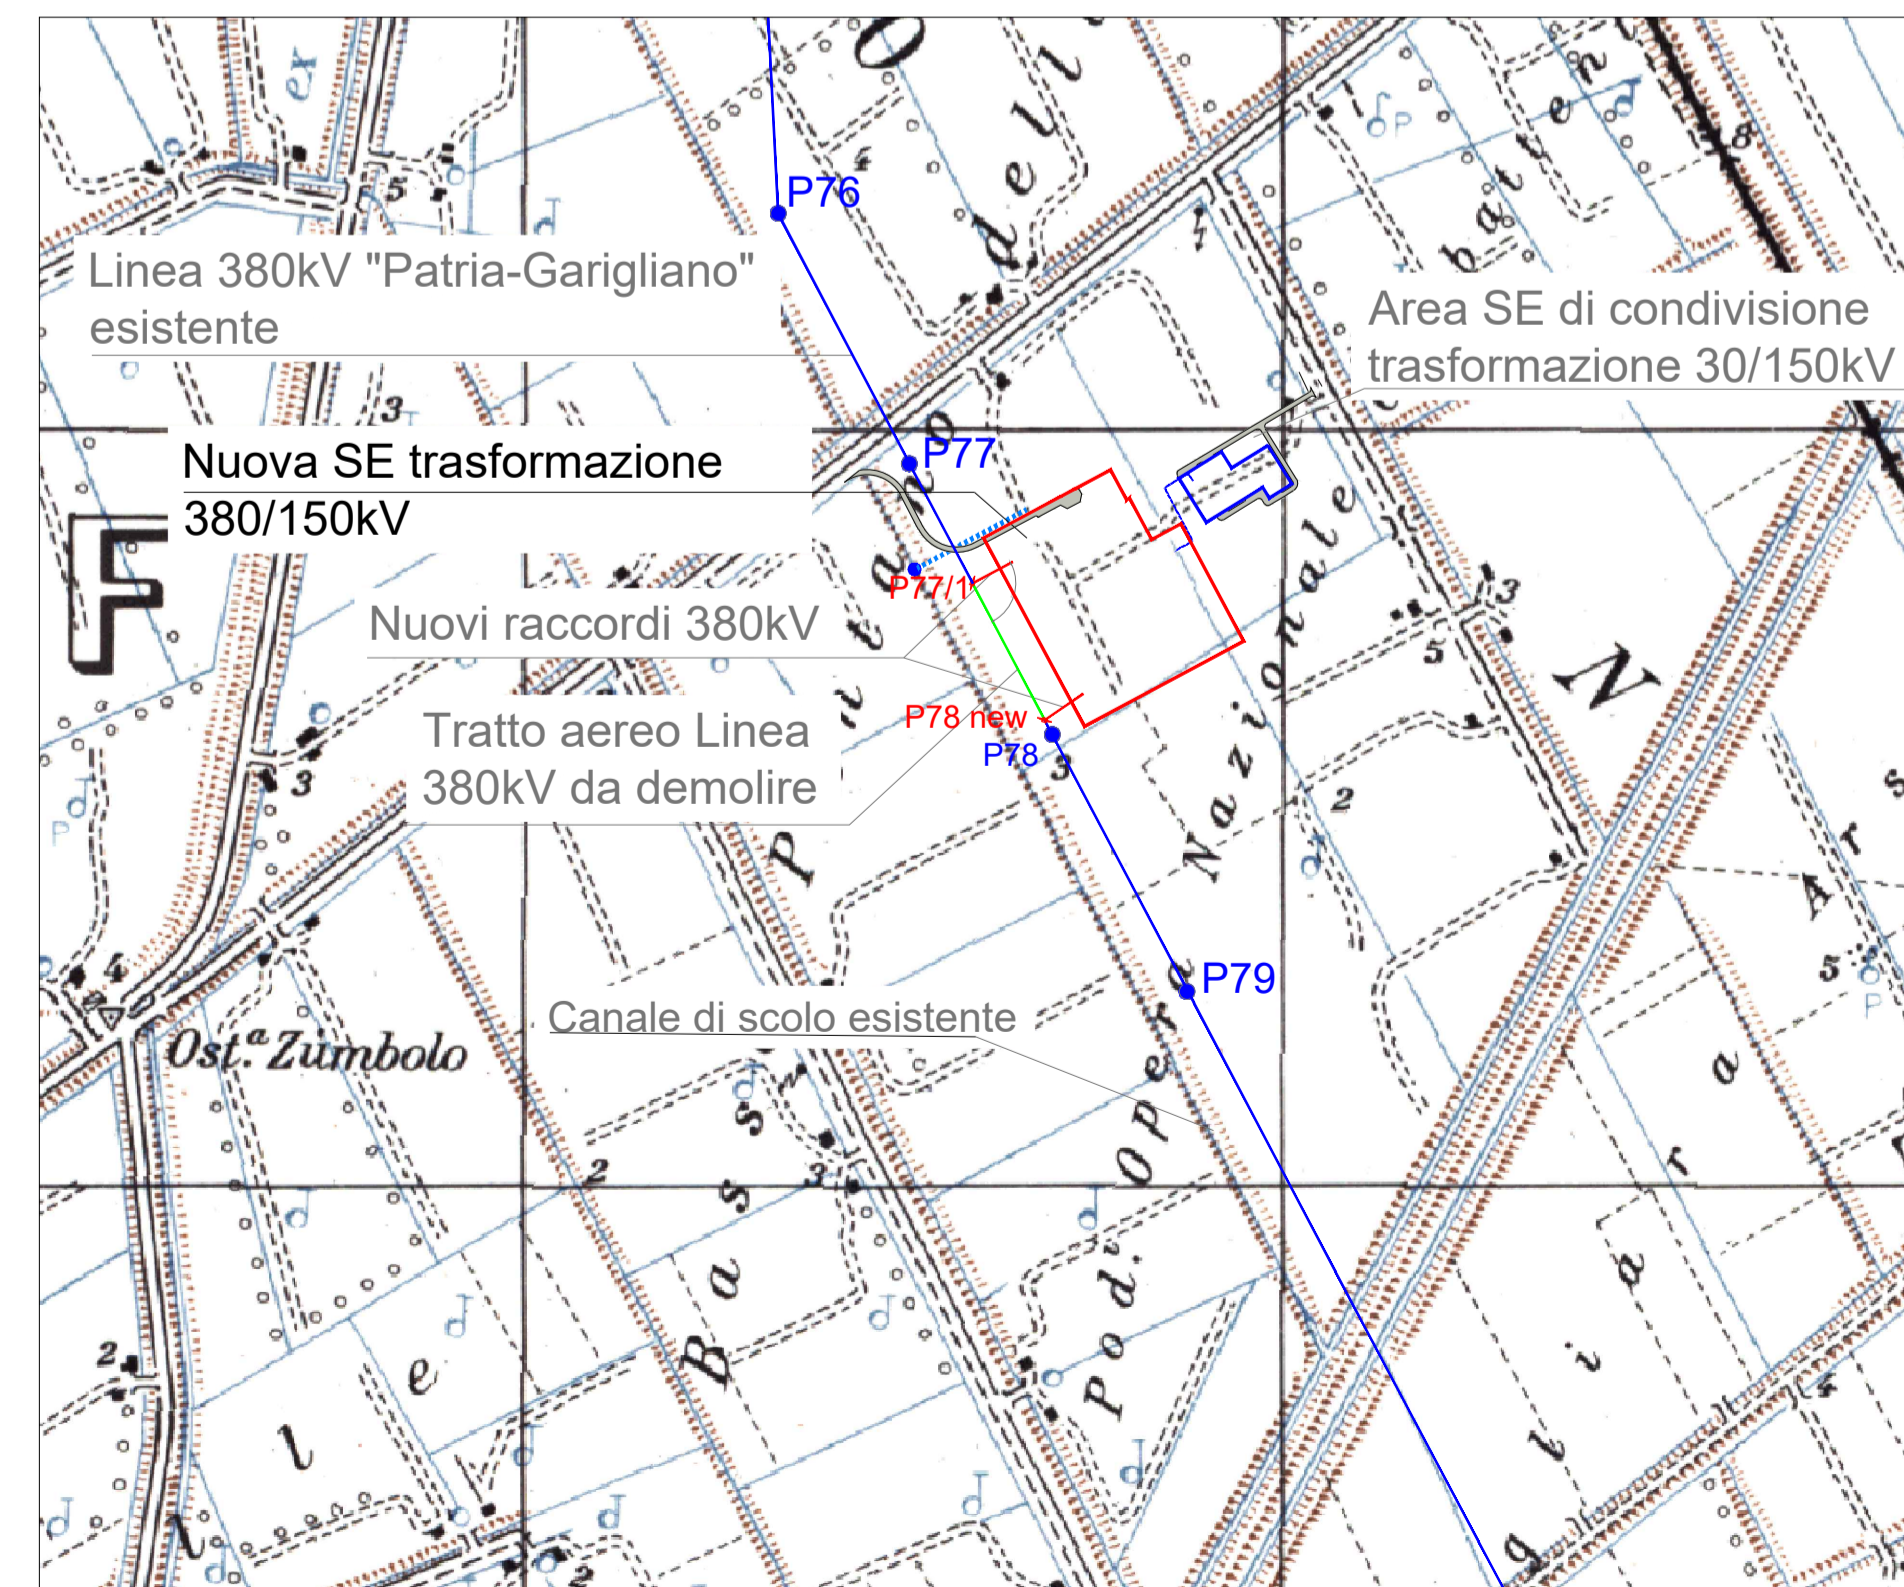

LEGENDA

- 1 EDIFICIO COMANDI
- 2 EDIFICIO PUNTI DI CONSEGNA ALIM. MT S.A. (DG 2092)
- 3 VASCA RACCOLTA OLIO TRASFORMATORI
- 4 VASCA RISERVA VV.FF.
- 5 CHIOSCHI APP. PERIFERICHE SISTEMA DI CONTROLLO
- 6 CANCELLO CARRAIO APRIBILE A DUE ANTE
- 7 FONDAZIONE TRASFORMATORI MT/bt (con copertura)
- 8 GE
- 9 SERBATOIO GASOLIO INTERRATO
- 10 TRASFORMATORI INDUTTIVI DI POTENZA (TIP)
- 11 EDIFICIO SERVIZI AUSILIARI
- 12 EDIFICIO MAGAZZINO
- 13 TORRI FARO
- 14 LOCALE POMPE
- 15 IDRANTI
- 16 VASCA IMHOF
- 17 VASCHE TRATTAMENTO ACQUE DI PRIMA PIOGGIA
- 18 PALINA DI ILLUMINAZIONE

- CONDOTTA ACQUE REFLUE
- CONDOTTA ACQUE PLUVIALI
- CANALE DI SCOLO ESISTENTE



REGIONE CAMPANIA
 PROVINCIA DI CASERTA
 COMUNE DI CANCELLO ARNONE

PROGETTO PER LA REALIZZAZIONE DI UNA SE RTN DI TRASFORMAZIONE 380/150KV CON RACCORDI AEREI ALLA LINEA 380KV "PATRIA-GARIGLIANO"

StarEnergia srl
 sede legale Via F. Giordani n. 42
 80122 Napoli IVA 05769401216 PEC: starenergia@pec.it

PLANIMETRIA SISTEMA DI SMALTIMENTO ACQUE CHIARE E NERE

| PROGETTISTI | PROPONENTE | SCALA |
|---|---|------------------------|
| INSE s.r.l. Viale Michelangelo, 71 800129 Napoli Tel. +39 0815797998 mail: tecnico.inse@gmail.com | CAMPANIA SOLARE s.r.l. sede legale Via F. Giordani n. 42 800122 Napoli Tel. +39 081 060 7743 Fax +39 081 060 7876 Rea - NA/051228 - C.F. e P.IVA 09700581219 mail: campaniasolare@starenergia.com PEC: campaniasolare@pecdit.it Cod. Univoco SRU062D | TAVOLA BS245-EU17-D |

| Revisioni e coordinamento: Ing. Roberto Caldara | | |
|-------------------------------------------------|--------------|-----------|
| Rev. | Data | Redattore |
| Rev. 01 | 20/07/2021 | INSE Srl |
| Rev. 02 | Aprile 2022 | INSE Srl |
| Rev. 03 | Ottobre 2022 | INSE Srl |