


Aree tutelate per legge ai sensi dell'art. 142 comma 1 lettera l) del D.lgs n. 42 del 22/01/2004 - (Vulcani)

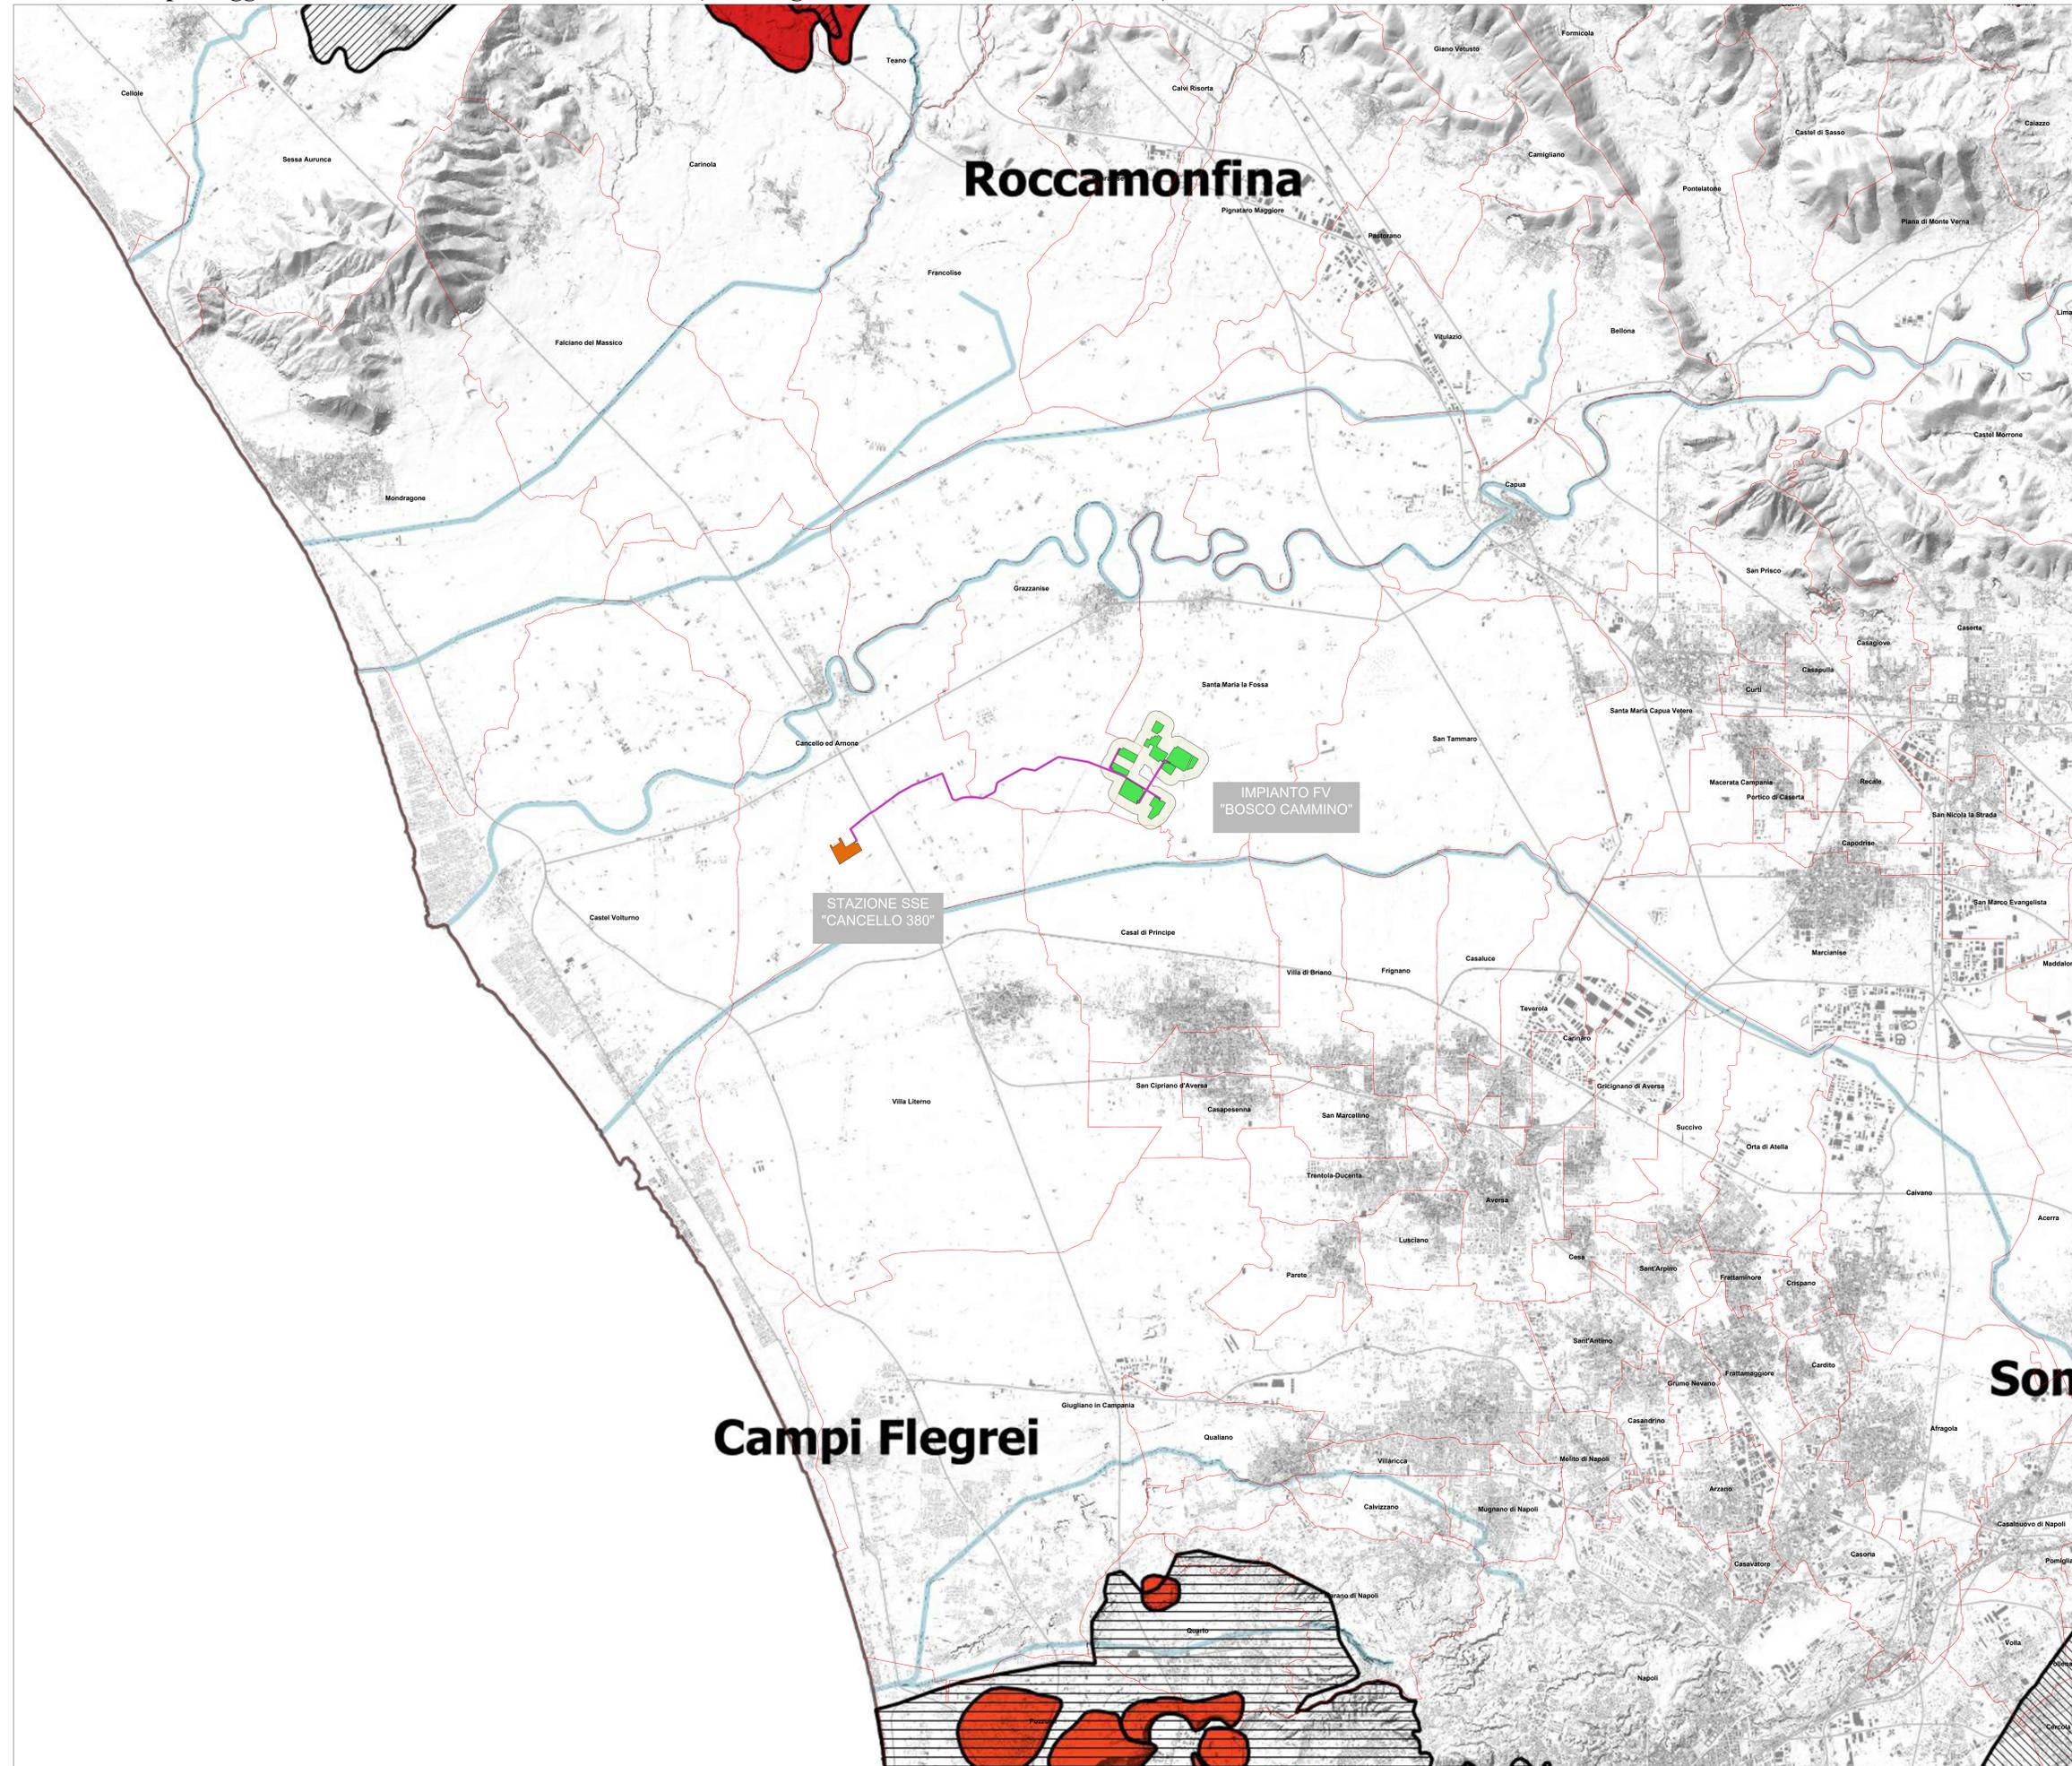

LEGENDA	
	Cavidotto di connessione
	Campo Fotovoltaico Bosco Cammino
	Aree Contermini D.M. 10.09.2010 (225 m)
	Cabina di vettoriamento
	Area SottoStazioneElettrica-Stazione Utente
	Limiti Comunali

Vulcani	
	Campi Flegrei
	Ischia
	Procida
	Roccamonfina
	Somma-Vesuvio
Vulcani tipologia	
	Ash ring
	Colata lavica - duomi
	Complesso
	Cupola lavica
	Duomo lavico
	Duomo lavico complesso
	Scoria cone
	Scoria cone - duomo
	Scoria cone - lave
	Scoria cone \ colata lavica
	Tuff-cone
	Tuff-cone \ scoria cone
	Vulcano strato
	Vulcano strato\ caldera



REGIONE CAMPANIA
 PROVINCIA DI CASERTA
 COMUNI DI SANTA MARIA LA FOSSA E GRAZZANISE

PROGETTO PER LA REALIZZAZIONE DI UN IMPIANTO FOTOVOLTAICO DENOMINATO "BOSCO CAMMINO" DELLA POTENZA DI 79,21 MWp

STARENERGIA

StarEnergia srl
 sede legale Via Francesco Giordani n. 42
 80122 Napoli P.IVA 02104612160 PEC: starenergia@pec.it

VINCOLI PAESAGGISTICI
 (art. 142 comma 1 lettera l) D.lgs n. 42 del 22/01/2004)

PROGETTISTI	PROPONENTE	SCALA
	CAMPANIA SOLARE s.r.l. sede legale Via F. Giordani n. 42 Tel. +39 081 060 7745 Fax +39 081 060 7876 Rsa + NA1051228 - C.F. n° P.IVA 09700581219 mail: campaniasolare@starenergia.com PEC: campaniasolare@pec.it Cod. Univoco SPUR048D	1:50.000
		TAVOLA
		TDA-10

Redatto da: Dott.ssa Arianna Pilato	Revisionato da: Arch. Fabiola Natale	Approvato da: Ing. Roberto Caldara
Rev. 00	Data: 14/11/2022	Note: Richiesta integrazioni prot. 0140387 del 10/11/2022