


**Aree tutelate per legge ai sensi dell'art. 142 comma 1 lettera m) del D.lgs n. 42 del 22/01/2004 - (zone di interesse archeologico)**

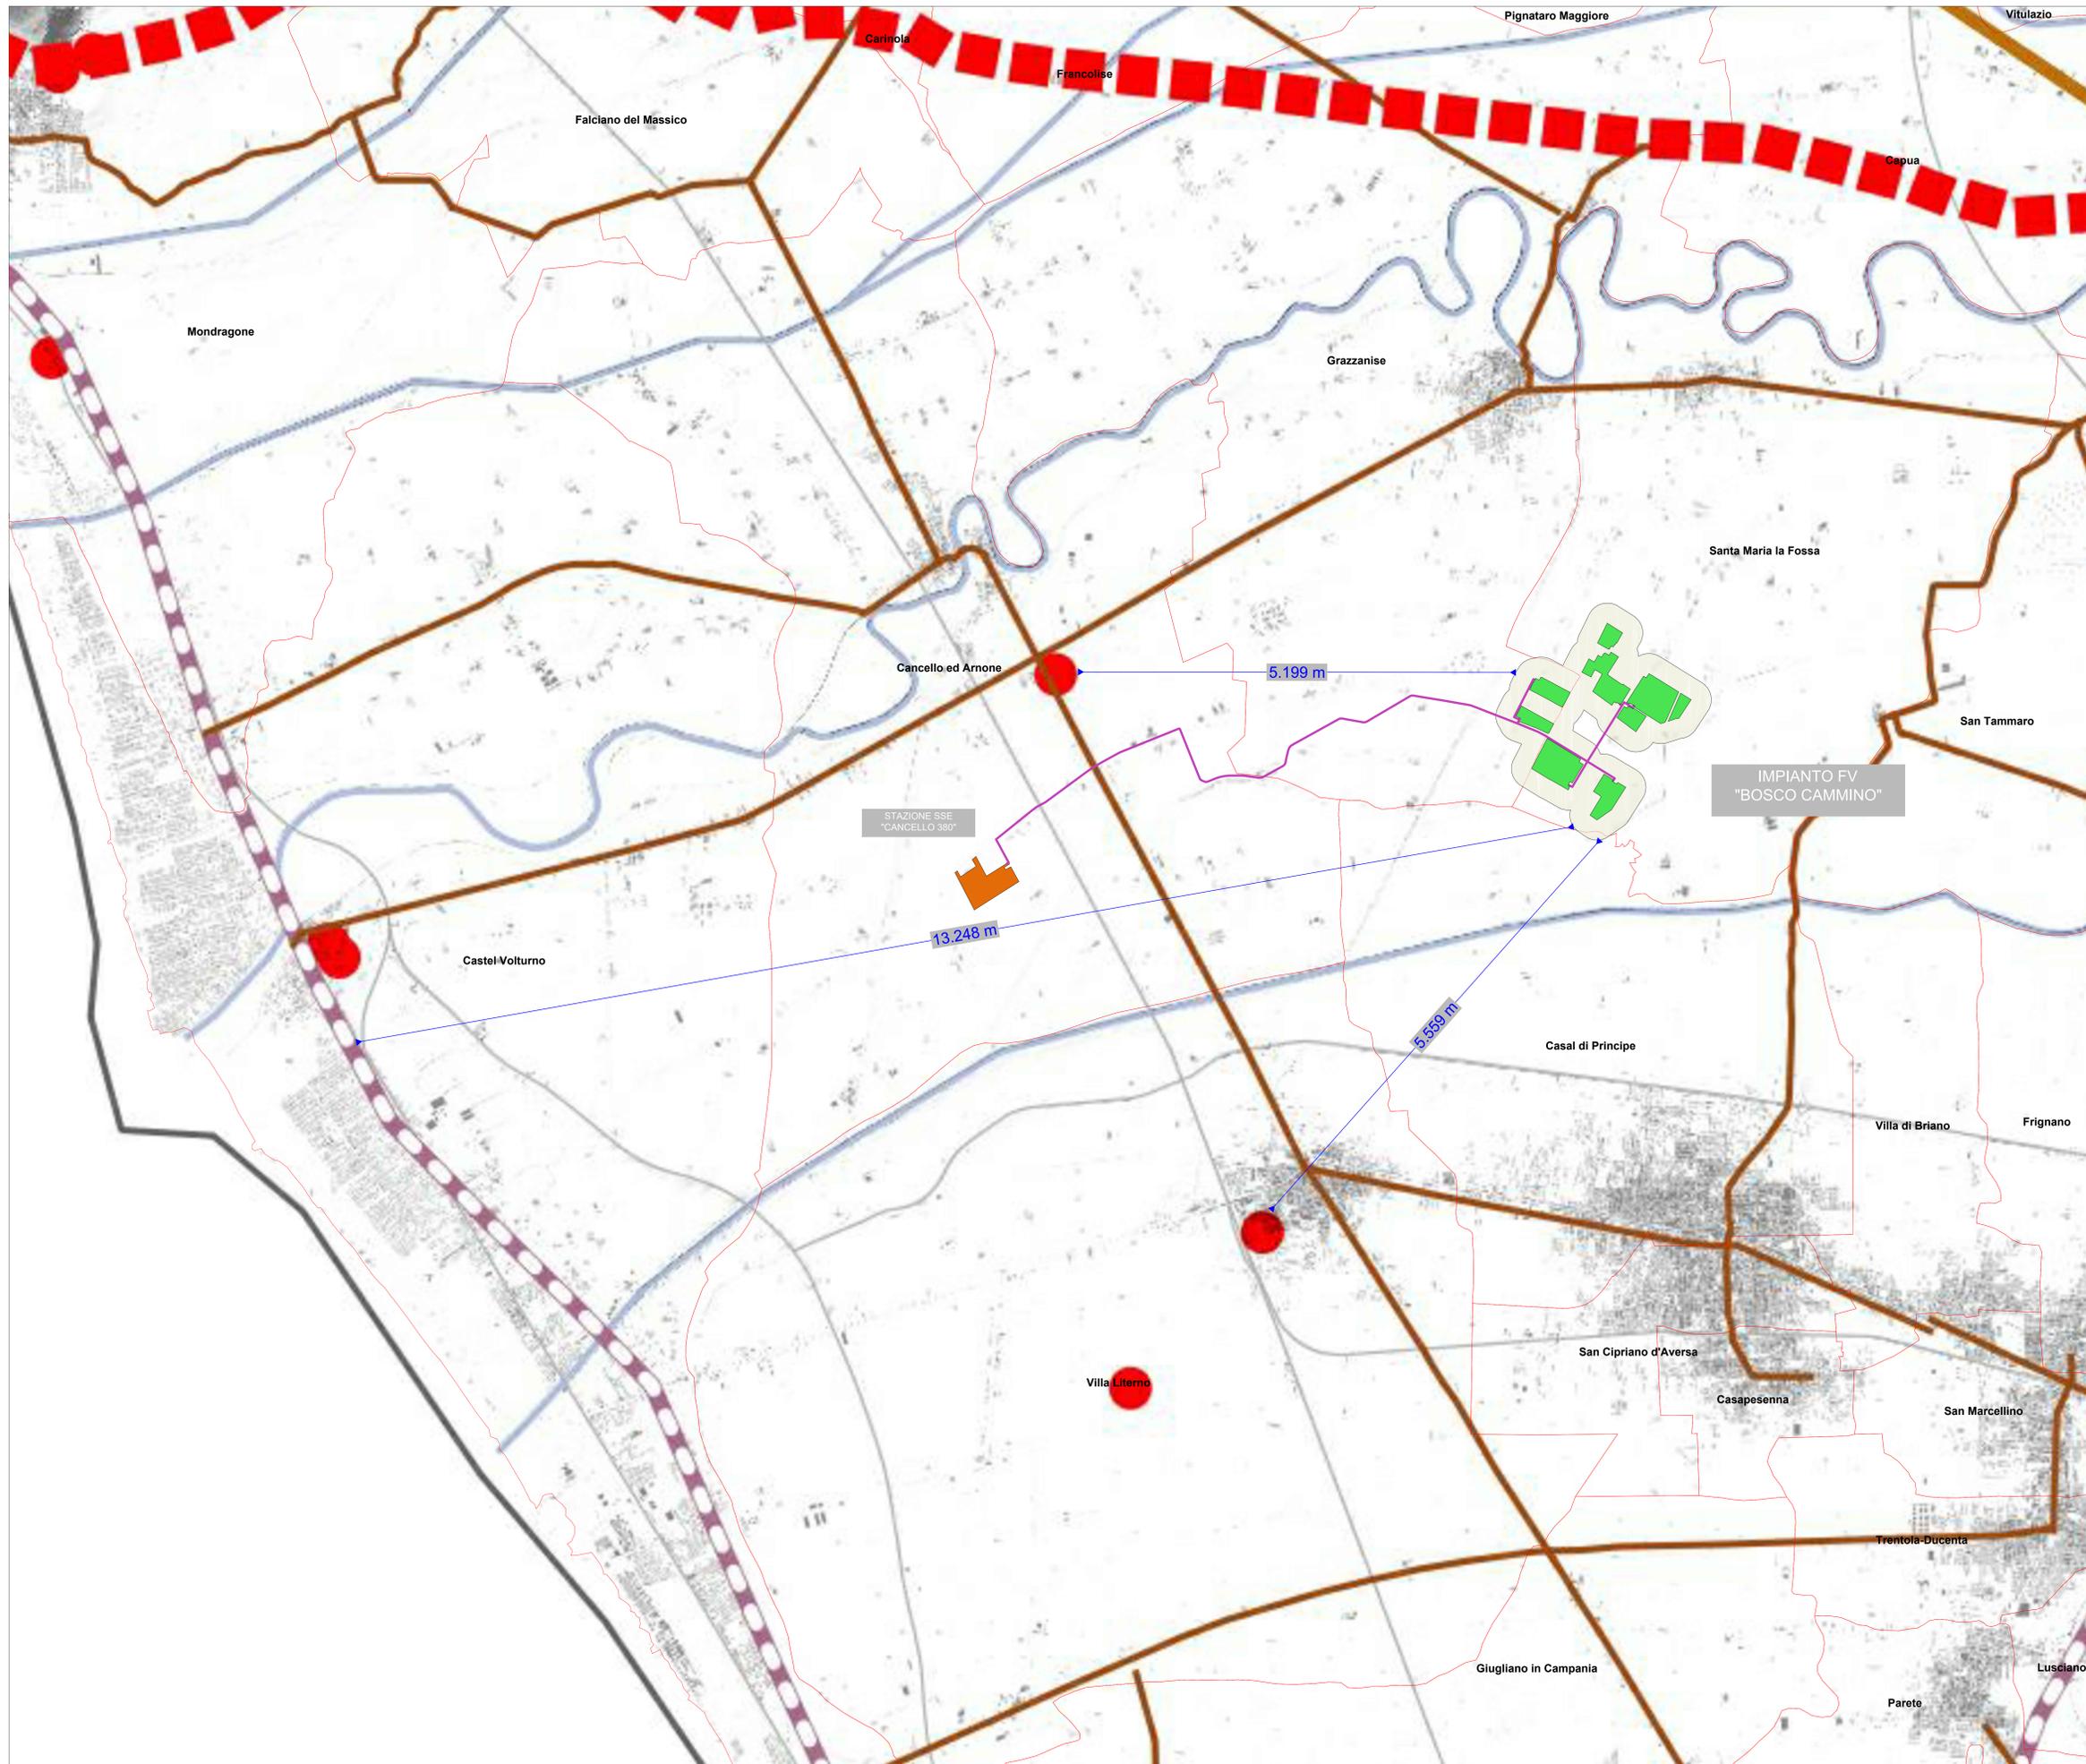

LEGENDA	
	Cavidotto di connessione
	Campo Fotovoltaico Bosco
	Aree Contermini D.M. 10.09.2010 (225 metri)
	Cabina di vettoramento
	Area SottoStazioneElettrica- Stazione Utente
	Limiti comunali
<b>Linee Stradali</b>	
	Appia-Traiana
	Appia-Tracciato Principale
	Appia Variante
	Rete Stradale ante1946
	Sistema viario di età romana
<b>Via Francigena nel Sud</b>	
	Tappa 10- da Minturno a Sessa A.
	Tappa 11 - Da Sessa Aurunca a Teano
	Tappa 12 - Da Teano a Roccaromana
	Tappa 13 - Da Roccaromana a Alife
	Tappa 14 - Da Alife a Faicchio
	Tappa 15 - Da Faicchio a Telesse Terme
	Tappa 16 - Da Telesse Terme a Benevento
	Tappa 16 - Variante I da Telesse Terme a Solopaca
	Tappa 16 - Variante II da Solopaca a Vitulano
	Tappa 16 - Variante III da Vitulano a Benevento
	Tappa 17 - Da Benevento a Buonalbergo
	Tappa 18 - Da Buonalbergo a Celle San Vito (Puglia)
	Tappa 18a - Variante invernale Castelfranco Misciano
	Francigena percorso alternativo
	Antiche Vie Francigene
	Tratturi
<b>Siti archeologici del PTR</b>	
	di grande rilievo
	di medio rilievo
	Beni archeologici censiti dal MiBAC
	Grotte
	Aste principali



REGIONE CAMPANIA  
 PROVINCIA DI CASERTA  
 COMUNI DI SANTA MARIA LA FOSSA E GRAZZANISE

PROGETTO PER LA REALIZZAZIONE DI UN IMPIANTO FOTOVOLTAICO DENOMINATO "BOSCO CAMMINO" DELLA POTENZA DI 79,21 MWp



VINCOLI PAESAGGISTICI  
 (art. 142 comma 1 lettera m) D.lgs n. 42 del 22/01/2004 )

PROGETTISTI	PROPONENTE	SCALA
	CAMPANIA SOLARE s.r.l. sede legale Via F. Giordani n. 42 81022 Napoli Tel: +39 081 960 7743 Fax: +39 081 960 7876 Res: NA1001228 - C.F. e P.IVA 0970081219 mail: <a href="mailto:campaniasolare@campaniasolare.com">campaniasolare@campaniasolare.com</a> PEC: <a href="mailto:campaniasolare@pec.campaniasolare.com">campaniasolare@pec.campaniasolare.com</a> Cod. Univoco: SPUC08D	1:25.000 TAVOLA TDA-10

Redatto da: Dott.ssa Arianna Pilato	Revisionato da: Arch. Fabiola Natale	Approvato da: Ing. Roberto Caldera
Rev. 00	Data: 14/11/2022	Note: Richiesta integrazioni prot. 0140387 del 10/11/2022