


LEGENDA	
	Cavidotto di connessione
	Campo Fotovoltaico Bosco Cammino
	Cabina di vettoramento
	Area SottoStazioneElettrica-Stazione Utente
	Aree Contermini D.M. 10.09.10 (225 m)

- Rete stradale storica ante 1946
 - Centri storici
 - Beni di interesse architettonico, storico-artistico (PTR)
 - Luoghi di cultura- Polo Museale della Campania (MiBAC)
 - Sistema Ville Vesuviane
 - Siti UNESCO
- Beni di interesse architettonico-storico-culturale
- Architettura civile
 - Architettura difensiva
 - Architettura religiosa
 - Emergenze storiche - architettoniche residenze borboniche
- Emergenze storiche-architettoniche- ingegneria età borbonica
- Acquedotto Carolino - XVIII sec.
 - I "Ponti della Valle di Maddaloni"
 - Il "Ponte della valle di Durazzano" - "Ponte Taglione"
 - Il "Ponte Nuovo" - "Ponte Carlo III"
 - Viale Carlo III di Borbone - XVIII sec.

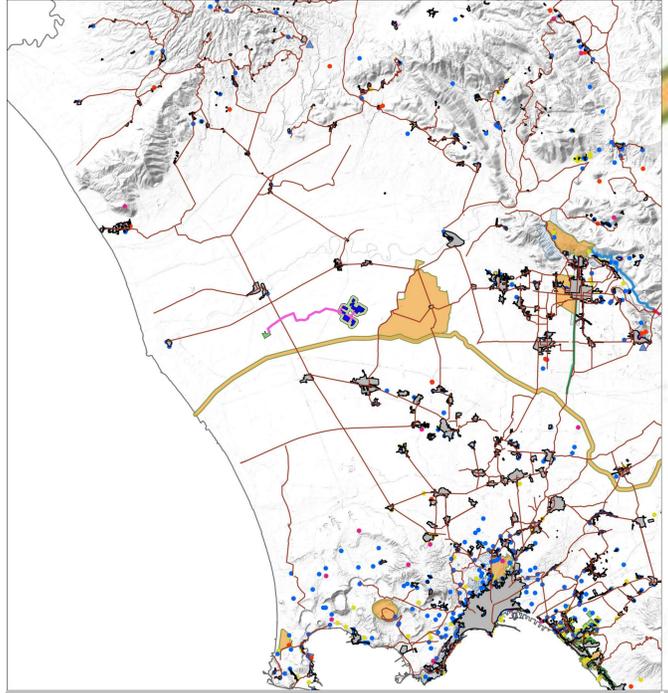

STRALCIO P.P.R. SCALA 1:200.000 STRALCIO P.P.R.



REGIONE CAMPANIA
 PROVINCIA DI CASERTA
 COMUNI DI SANTA MARIA LA FOSSA E GRAZZANISE

PROGETTO PER LA REALIZZAZIONE DI UN IMPIANTO FOTOVOLTAICO DENOMINATO "BOSCO CAMMINO" DELLA POTENZA DI 79,21 MWp

STARENERGIA
 Sede Legale: Via Francesco Giordani n. 42
 80122 Napoli P. IVA 057640516 PEC: starenergia@pec.it

COMPONENTI STORICO-ARCHITETTONICO-CULTURALI:
 EMERGENZE

PROGETTISTI	PROPONENTE	SCALA
	CAMPANIA SOLARE s.r.l. sede legale Via F. Giordani n. 42 80122 Napoli Tel. +39 081 000 7743 Fax. +39 081 000 7876 Res. +39 081 228 228 - C.F. e P.IVA 00705810119 mail: campansolare@starenergia.com PEC: campansolare@pec.it Cod. Univoco 8763620	VARIE TAVOLA TDA-11

Redatto da: Dott.ssa Arianna Pilato	Revisionato da: Arch. Fabiola Natale	Approvato da: Ing. Roberto Caldara
Rev. 00	Data: 14/11/2022	Note: Richiesta integrazioni prot. 0140387 del 10/11/2022

SCALA 1:20.000