


LEGENDA	
	Cavidotto di connessione
	Campo Fotovoltaico Bosco
	Cabina di vettoramento
	Area SottoStazioneElettrica-Stazione Utente
	Aree Contermini D.M. 10.09.2010 (225 m)
	Infrastrutture viarie e ferroviarie
	Edificato

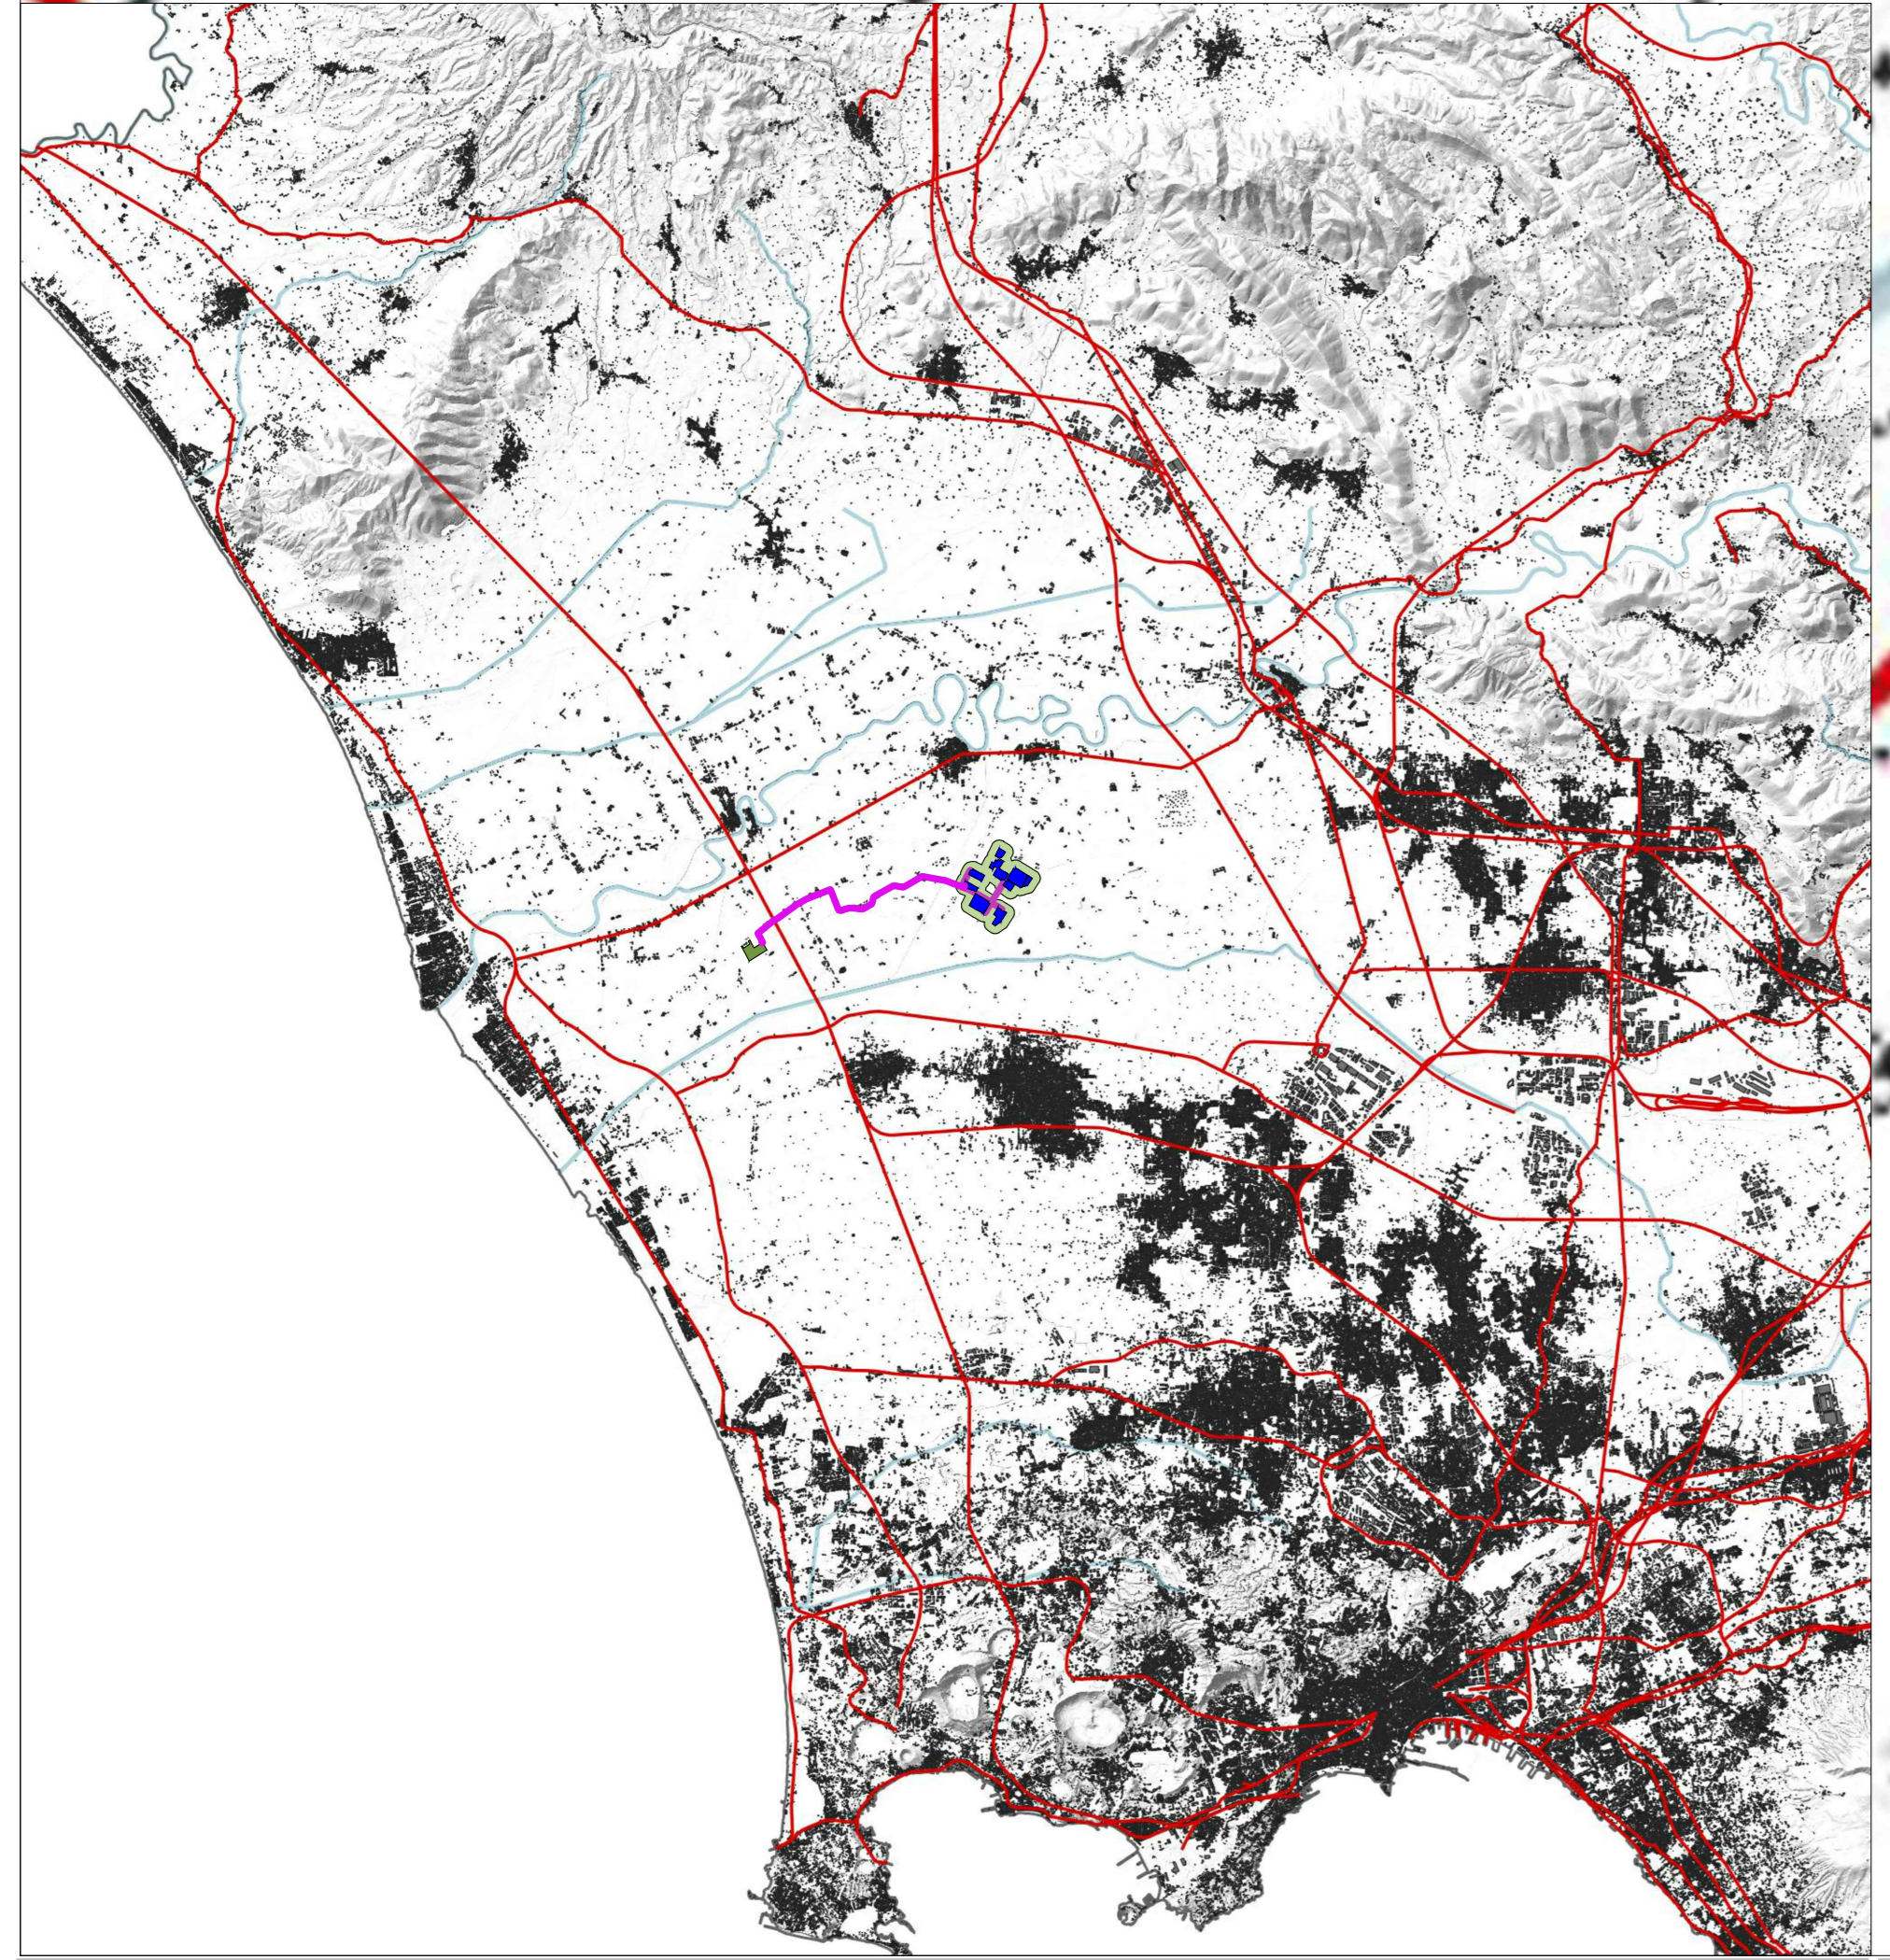

REGIONE CAMPANIA
 PROVINCIA DI CASERTA
 COMUNI DI SANTA MARIA LA FOSSA E GRAZZANISE

PROGETTO PER LA REALIZZAZIONE DI UN IMPIANTO FOTOVOLTAICO DENOMINATO "BOSCO CAMMINO" DELLA POTENZA DI 79,21 MWp

STARENERGIA
Starenergia srl
 sede legale Via Francesco Giordani n. 42
 80122 Napoli (NA) - Italia
 Tel. +39 081 050 7743 Fax +39 081 050 7876
 Res. - NA 1051228 - C.F. e P.IVA 0970581219
 mail: caserta@starenergia.com
 PEC: caserta@pec.starenergia.com
 Cod. Unico 0970581219

SISTEMA MORFOLOGICO INSEDIATIVO

PROGETTISTI	PROPONENTE	SCALA
	CAMPANIA SOLAR s.r.l. sede legale Via F. Giordani n. 42 80122 Napoli Tel. +39 081 050 7743 Fax +39 081 050 7876 Res. - NA 1051228 - C.F. e P.IVA 0970581219 mail: caserta@starenergia.com PEC: caserta@pec.starenergia.com Cod. Unico 0970581219	VARIE TAVOLA TDA-13

Redatto da: Dott.ssa Arianna Pilato	Revisionato da: Arch. Fabiola Natale	Approvato da: Ing. Roberto Caldara
Rev. 00	Data: 14/11/2022	Note: Richiesta integrazioni prof. 0140387 del 10/11/2022