


# LEGENDA

## Progetto Sottostazione

-  UTENTE
-  RTN
-  Strade
-  CavoConnessione

## Carta della visibilità

-  area urbanizzata; privata; recintata; serre
-  cave
-  terreno di riporto
-  terreni alluvionali e/o corsi d'acqua
-  visibilità pessima
-  visibilità pessima temporanea
-  visibilità episodica
-  visibilità episodica temporanea
-  visibilità media
-  visibilità buona

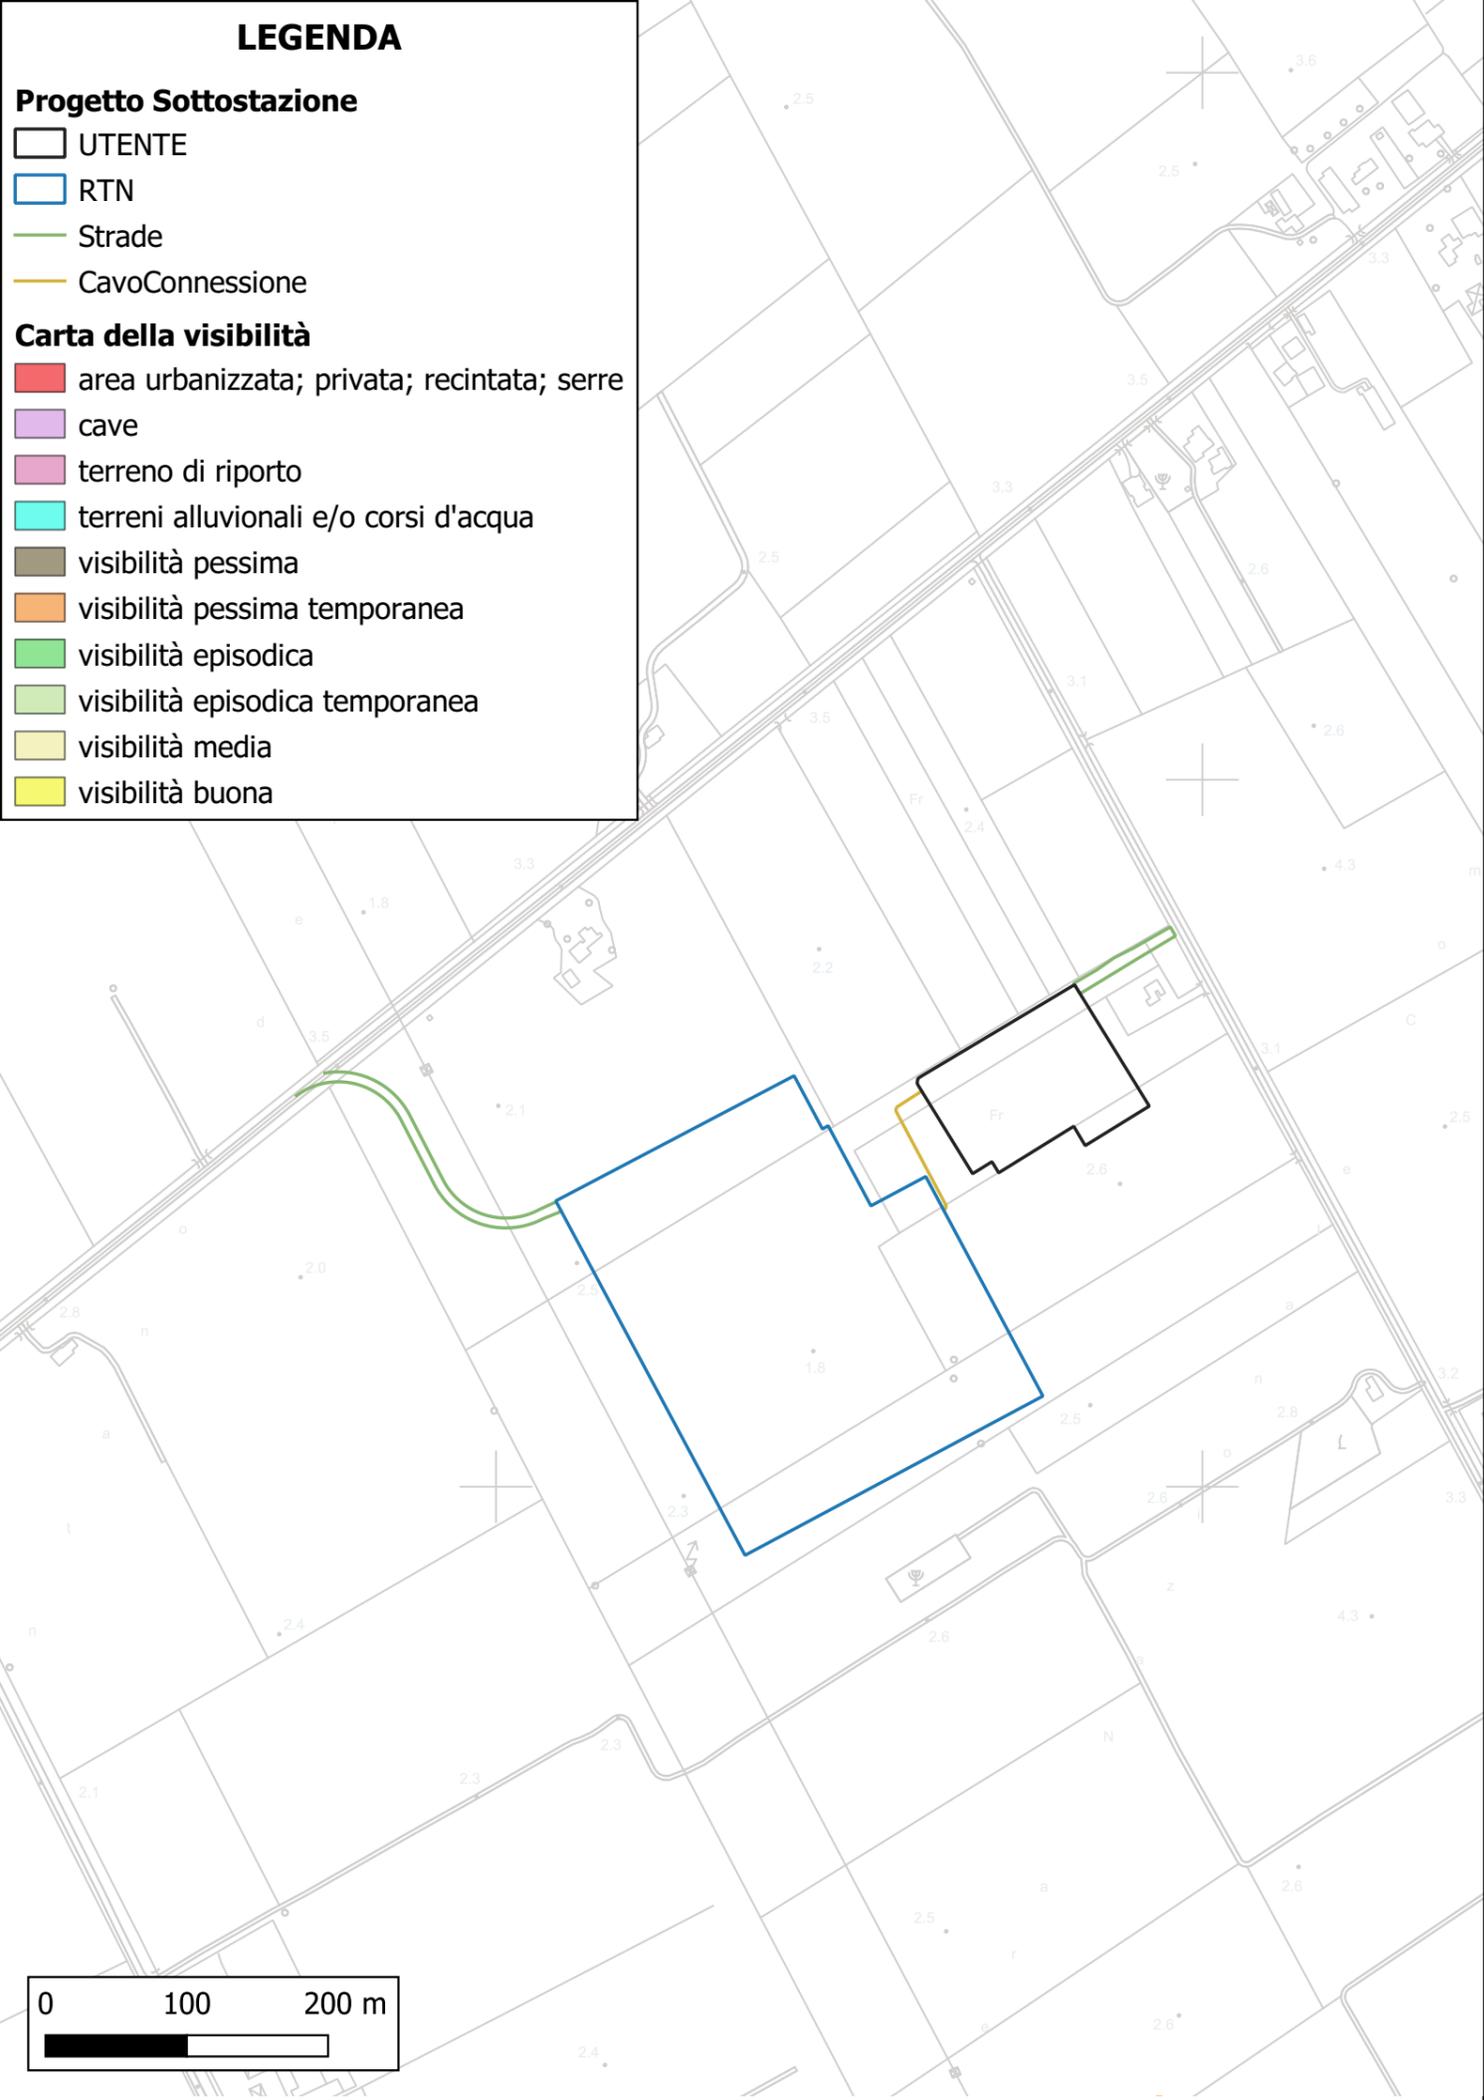



**REGIONE CAMPANIA**  
**PROVINCIA DI CASERTA**  
**COMUNE DI CANCELLO ED ARNONE**



**PROGETTO PER LA REALIZZAZIONE DELL'OPERA DI CONNESSIONE DI UTENZA E DI RETE (RTN) DENOMINATA "CANCELLO 380" A SERVIZIO DEGLI IMPIANTI FOTOVOLTAICI**



StarEnergia srl  
sede legale Via Francesco Giordani n. 42  
800122 Napoli P.IVA 05769401216 PEC: [starenergia@pec.it](mailto:starenergia@pec.it)

## CARTA DELLA VISIBILITÀ

PROGETTISTI	PROPONENTE	SCALA
<p><b>dott.ssa Margherita DI NIOLA</b>  via della Torre n.31 - Giugliano in Campania (NA) 80014  P.IVA 08952391210  Iscrizione Elenco MIBACT n.3170  mail: <a href="mailto:margherita.diniola@gmail.com">margherita.diniola@gmail.com</a>  PEC: <a href="mailto:margherita.diniola@pec.it">margherita.diniola@pec.it</a>  Tel.+39 346 9682206</p>	<p><b>CAMPANIA SOLARE s.r.l.</b>  sede legale Via F. Giordani n. 42  80122 Napoli  Tel.+39 081 060 7743 Fax +39 081 060 7876  Rea - NA1051228 - C.F. e P.IVA 09700581219  mail: <a href="mailto:campaniasolare@starenergia.com">campaniasolare@starenergia.com</a>  PEC: <a href="mailto:campaniasolare@pecditta.com">campaniasolare@pecditta.com</a>  Cod. Univoco 5RUO82D</p>	<p><b>1:5000</b></p>
		<p><b>TAVOLA</b></p>
		<p><b>TDS-10- ALL. 02</b></p>

Redazione e coordinamento: ing. Roberto Caldara

Rev: 00	Data: 22/11/2022	Note :

