


LEGENDA

Progetto Sottostazione

- UTENTE
- RTN
- Strade
- CavoConnessione
- Coni ottici doc. fotografica
- Coni ottici doc. fotografica

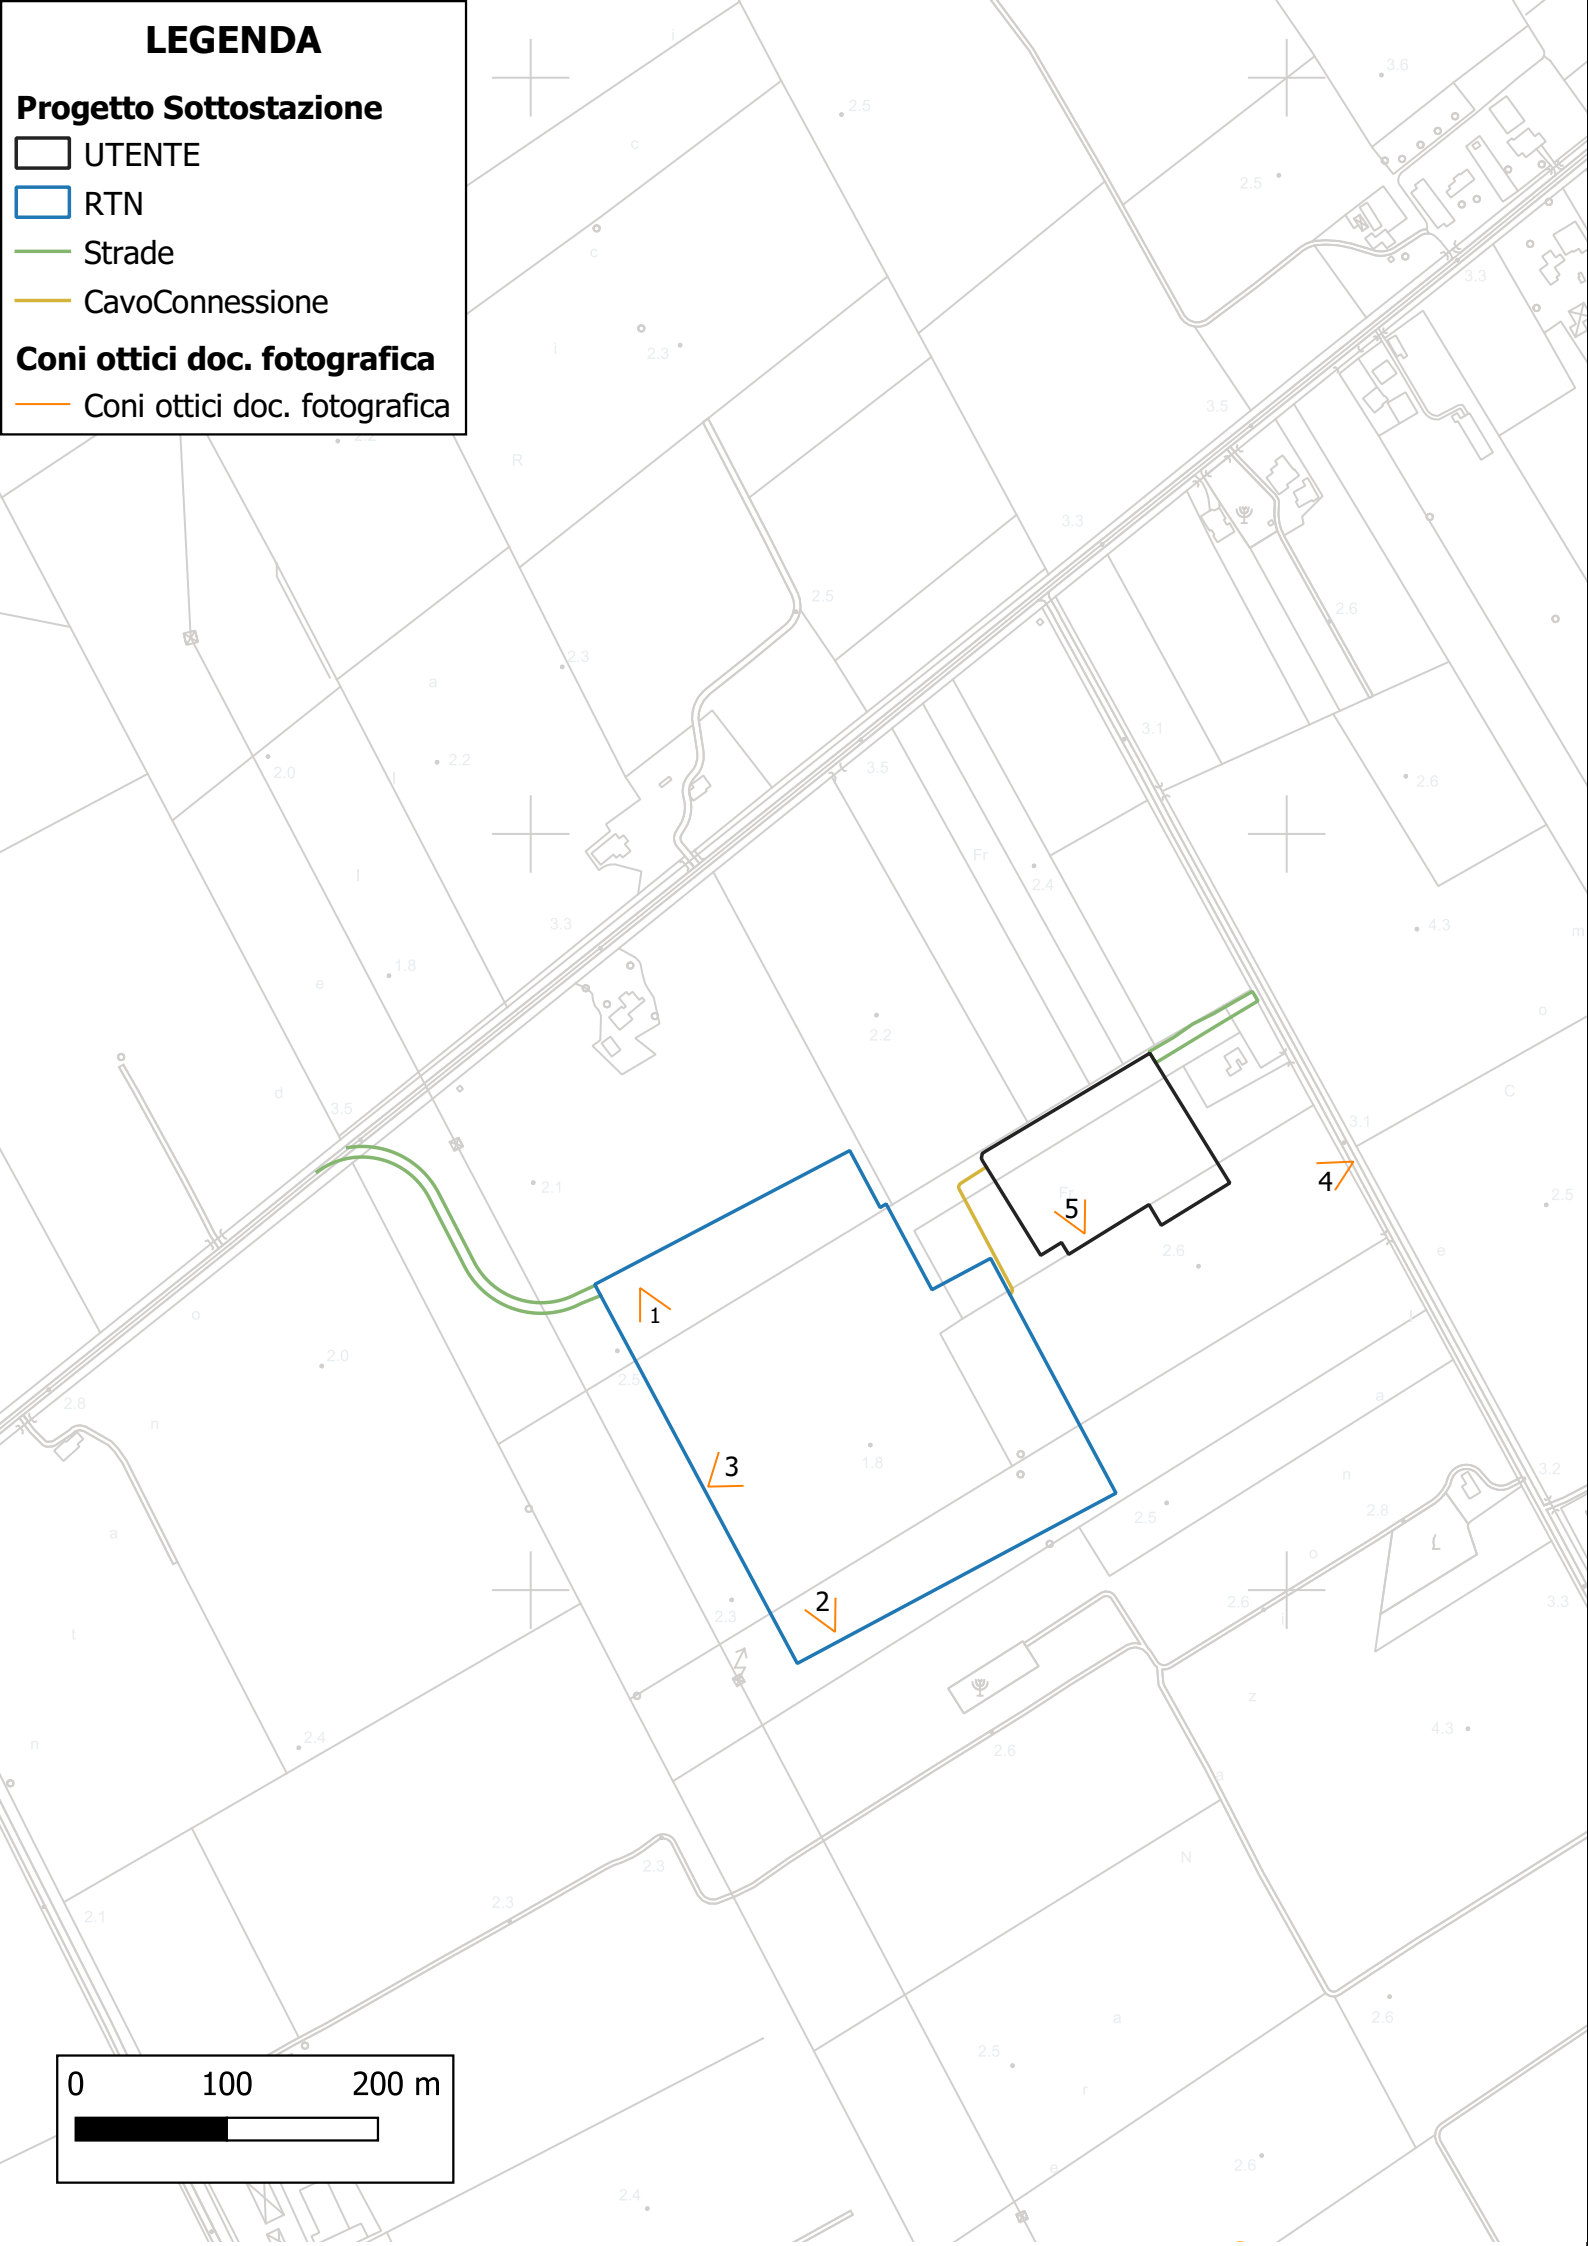

 **REGIONE CAMPANIA**
PROVINCIA DI CASERTA
COMUNE DI CANCELLO ED ARNONE 

PROGETTO PER LA REALIZZAZIONE DELL'OPERA DI CONNESSIONE DI UTENZA E DI RETE (RTN) DENOMINATA "CANCELLO 380" A SERVIZIO DEGLI IMPIANTI FOTOVOLTAICI

 **STARENERGIA**

StarEnergia srl
sede legale Via Francesco Giordani n. 42
800122 Napoli P.IVA 05769401216 PEC: starenergia@pec.it

CARTA DEI CONI OTTICI RELATIVI ALLA DOCUMENTAZIONE FOTOGRAFICA

PROGETTISTI	PROPONENTE	SCALA
dott.ssa Margherita DI NIOLA via della Torre n.31 - Giugliano in Campania (NA) 80014 P.IVA 08952391210 Iscrizione Elenco MIBACT n.3170 mail: margherita.diniola@gmail.com PEC: margherita.diniola@pec.it Tel.+39 346 9682206	CAMPANIA SOLARE s.r.l. sede legale Via F. Giordani n. 42 80122 Napoli Tel.+39 081 060 7743 Fax +39 081 060 7876 Rea - NA1051228 - C.F. e P.IVA 09700581219 mail: campaniasolare@starenergia.com PEC: campaniasolare@pecditta.com Cod. Univoco 5RUO82D	1:5000
		TAVOLA
		TDS-10- ALL. 04

Redazione e coordinamento: ing. Roberto Caldara

Rev:	Data:	Note:
00	22/11/2022	

