
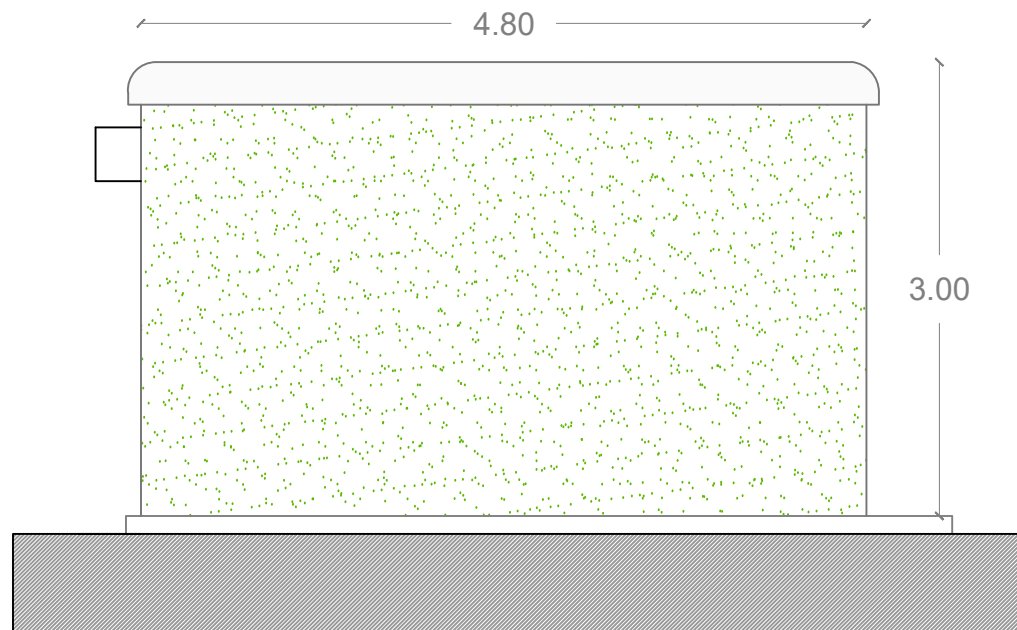


VISTA LATERALE

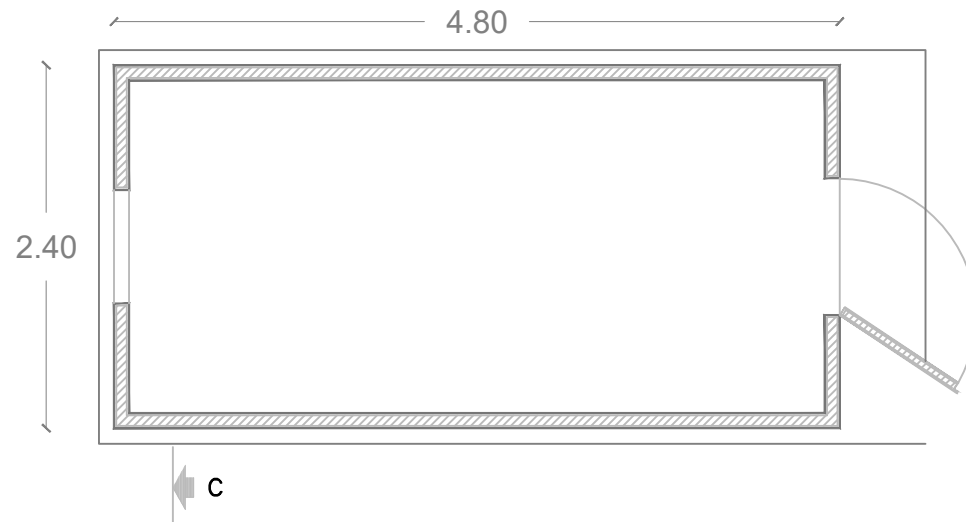


C


PIANTA
4.80

C

VISTA FRONTALE

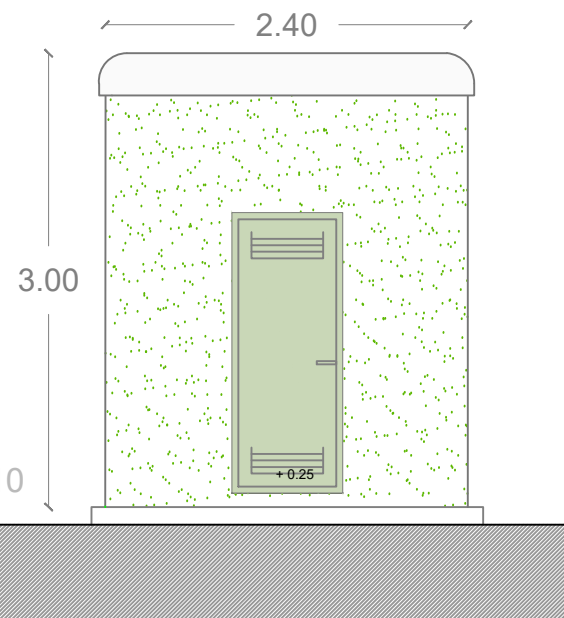


SEZIONE C-C

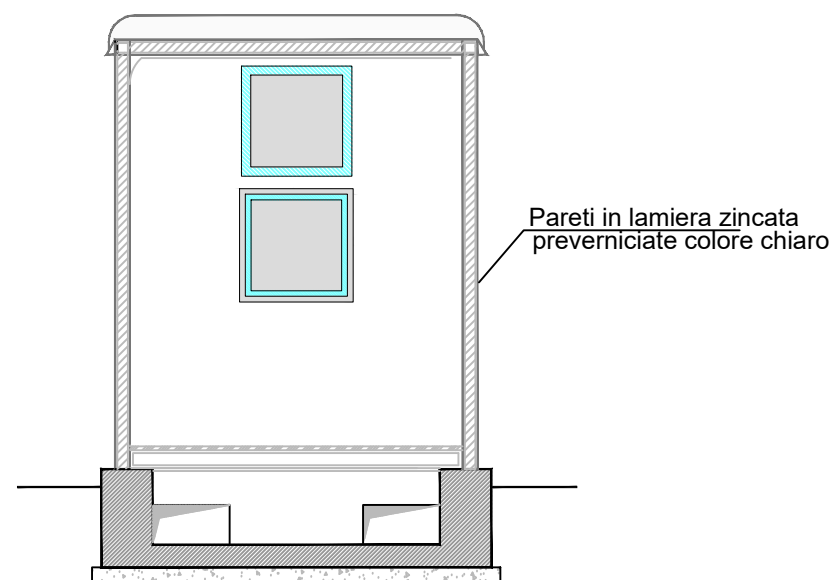Tetto in vetroresina
colore chiaroPareti in lamiera zincata
preverniciata colore chiaro

REGIONE CAMPANIA
PROVINCIA DI CASERTA
COMUNE DI CANCELLO ARNONE



PROGETTO PER LA REALIZZAZIONE DI UNA SE RTN DI TRASFORMAZIONE
380/150KV CON RACCORDI AEREI ALLA LINEA 380KV "PATRIA-GARIGLIANO"

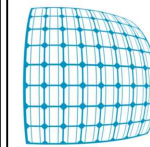

STARENERGIA

StarEnergia srl
sede legale Via Francesco Giordani n. 42
800122 Napoli IVA 05769401216 PEC: starenergia@pec.it



CHIOSCO PIANTA-SEZIONI-PROSPETTI

PROGETTISTI



INSE s.r.l.
Viale Michelangelo, 71
800129 Napoli
Tel. +39 0815797998
mail: tecnico.inse@gmail.com

PROPONENTE

CAMPANIA SOLARE s.r.l.
sede legale Via F. Giordani n. 42
800122 Napoli
Tel. +39 081 060 7743 Fax +39 081 060 7876
Rea - NA1051228 - C.F. e P.IVA 09700581219
mail: campaniasolare@starenergia.com
PEC: campaniasolare@pecditta.com
Cod. Univoco 5RU082D

SCALA

1:50

TAVOLA

AS245-ET18-D

Revisioni e coordinamento: ing. Roberto Caldara

Rev.	Data:	Redattore :
Rev. 01	20/07/2021	INSE Srl
Rev. 02	Marzo 2022	INSE Srl
Rev. 03	Ottobre 2022	INSE Srl