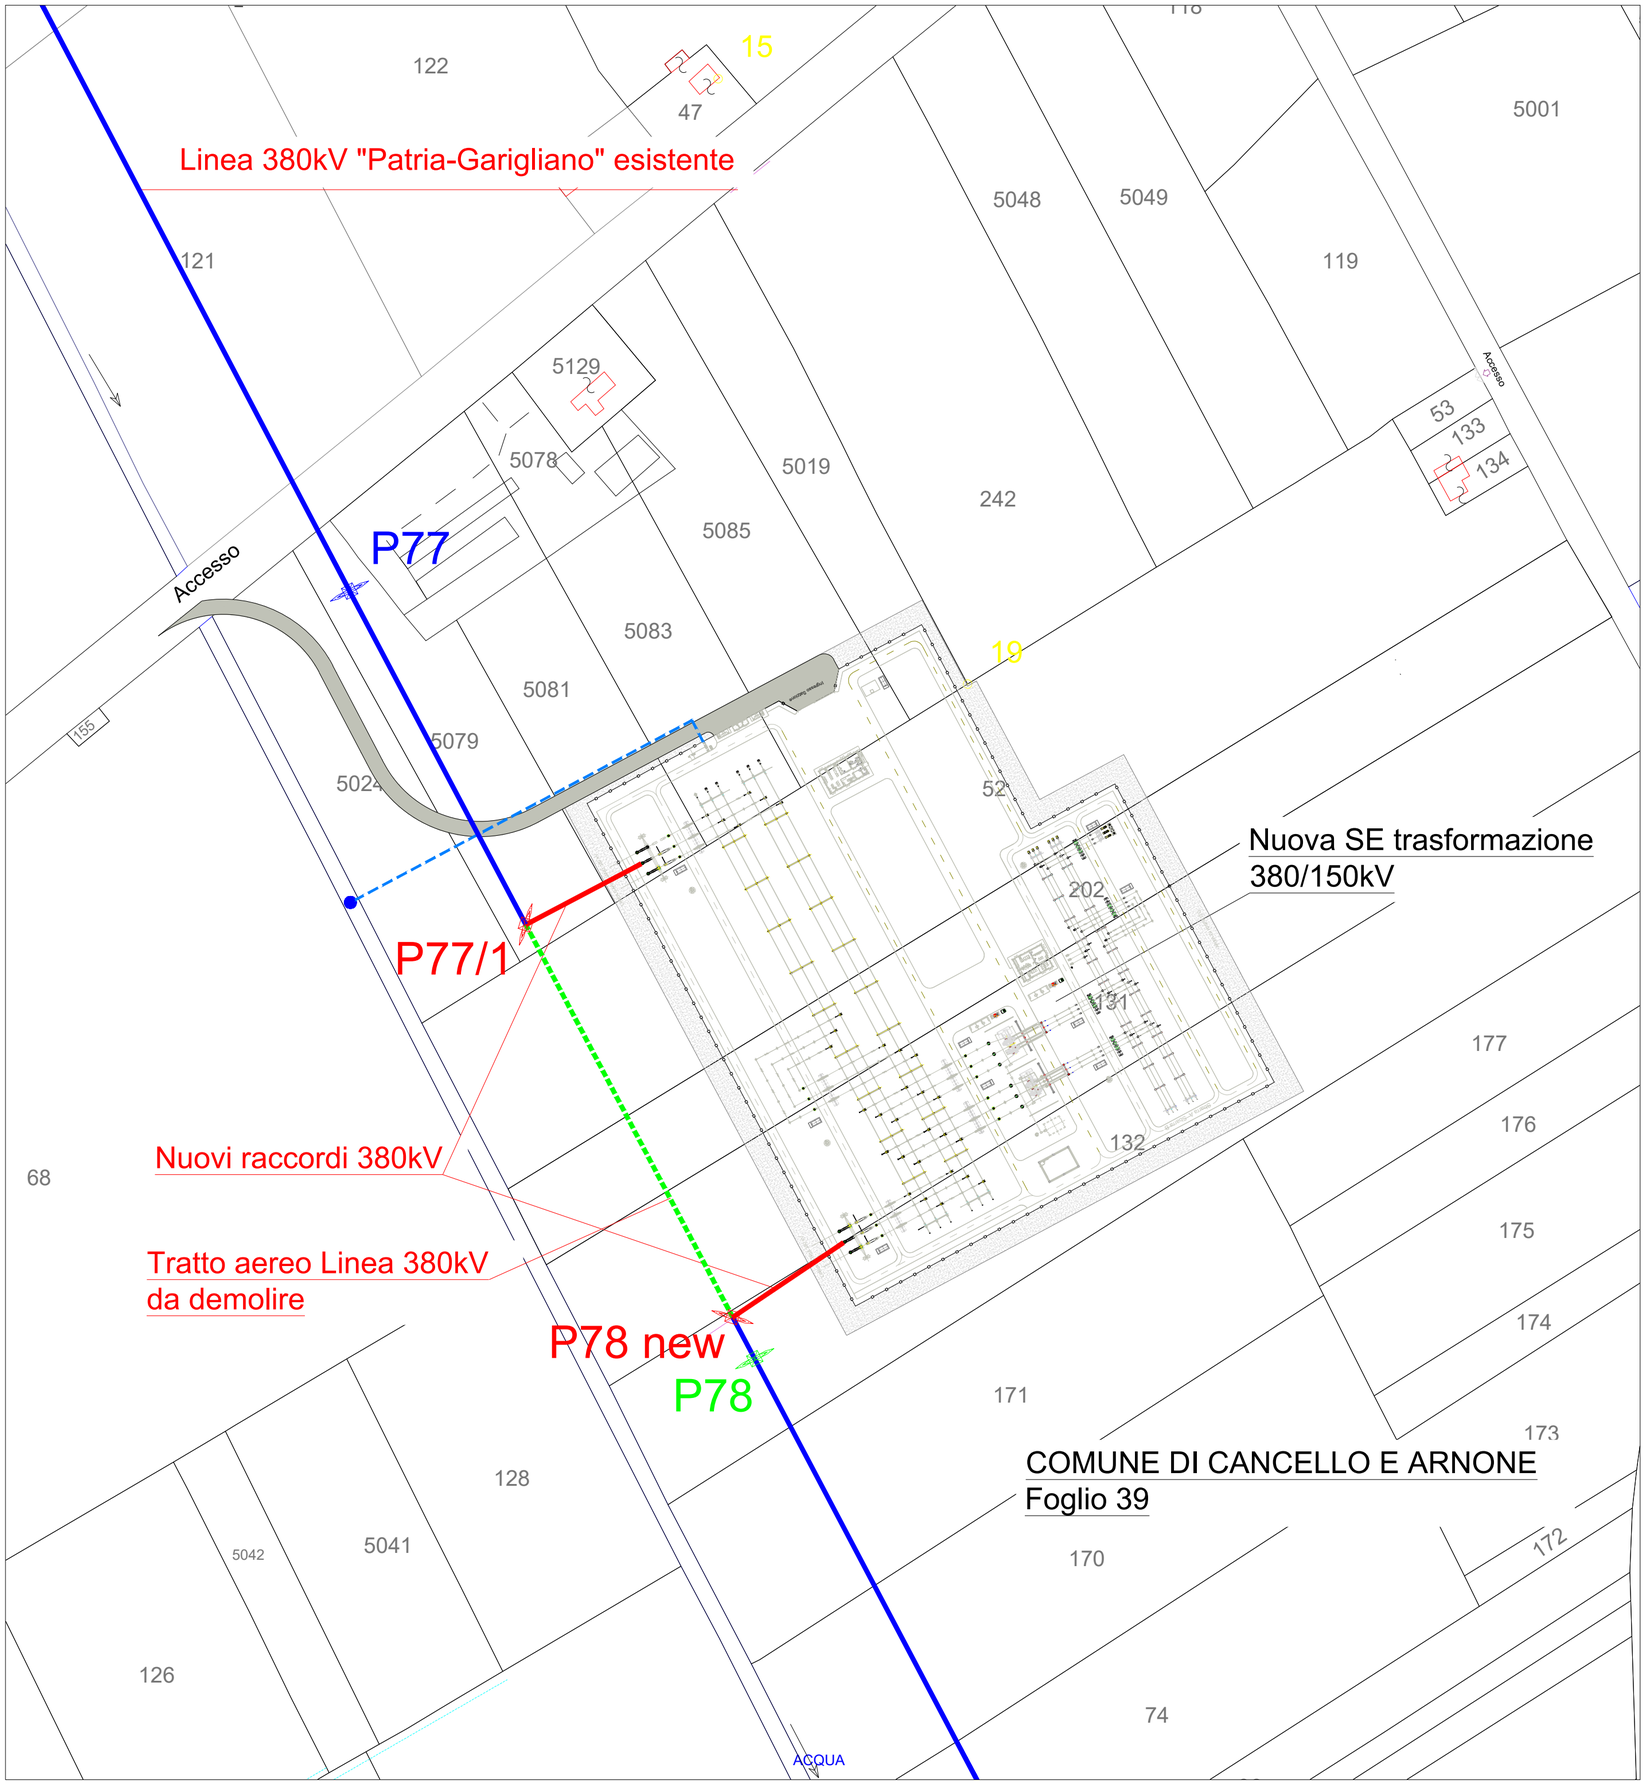

Legenda

	ELETTRODOTTO ESISTENTE 380 kV "PATRIA-GARIGLIANO"
	RACCORDI AT 380KV DI PROGETTO
	ELETTRODOTTO 380KV DA DEMOLIRE
	ELETTRODOTTO 150kV INTERRATO DI COLLEGAMENTO SE UTENTI
	SOSTEGNO 380KV ESISTENTE
	SOSTEGNO 380KV FUTURO
	SOSTEGNO DA DEMOLIRE
	AREA STRADA DI ACCESSO ALLA FUTURA SE 380KV
10 m	AREA DI RISPETTO INTORNO ALLA SE RTN 380KV
	TUBAZIONE ESTERNA PER SMALTIMENTO ACQUE

REGIONE CAMPANIA
PROVINCIA DI CASERTA
COMUNE DI CANCELLO ARNONE

PROGETTO PER LA REALIZZAZIONE DI UNA SE RTN DI TRASFORMAZIONE 380/150KV CON RACCORDI AEREI ALLA LINEA 380KV "PATRIA-GARIGLIANO"

STARENERGIA

StarEnergia srl
sede legale Via Francesco Giordani n. 42
800122 NapoliP.IVA 05769401216 PEC: starenergia@pec.it

PLANIMETRIA CATASTALE SE 380/150kV, RACCORDI 380KV E STRADA DI ACCESSO

Firmato digitalmente da:
PALMA MARIO
Firmato il 30/11/2022 12:48
Seriale Certificato: 18129452
Valido dal 27/04/2020 al 27/04/2023
InfoCert Firma Qualificata 2

Campania Solare s.r.l.
P.Iva 09700581219
MARIO PALMA
Amministratore Unico

PROGETTISTI	PROPONENTE	SCALA
INSE s.r.l. Viale Michelangelo, 71 800129 Napoli Tel.+39 0815797998 mail: tecnico.inse@gmail.com	CAMPANIA SOLARE s.r.l. sede legale Via F. Giordani n. 42 800122 Napoli Tel.+39 0811 060 7743 Fax +39 0811 060 7743 Rea - NA 1051228 – C.F. e P.IVA 09700581219 mail: campaniasolare@starenergia.com PEC: campaniasolare@pecditta.com Cod. Univoco 5RUO82D	1:2000
		TAVOLA
		AS245-ET21-D

Firmato digitalmente da:
PALMA MARIO
Firmato il 30/11/2022 12:09
Seriale Certificato: 18129452
Valido dal 27/04/2020 al 27/04/2023
InfoCert Firma Qualificata 2

Stardue s.r.l.
P.Iva 09700561211
MARIO PALMA
Amministratore Unico

Revisioni e coordinamento: ing. Roberto Caldara

Rev.	Data:	Redattore :
Rev. 01	20/07/2021	INSE Srl
Rev. 02	Aprile 2022	INSE Srl
Rev. 03	Ottobre 2022	INSE Srl

ORDINE DEGLI INGEGNERI DELLA PROVINCIA DI NAPOLI
Dottore Magistrale in Ingegneria
NICOLA GALDIERO
INGEGNERE CIVILE E AMBIENTALE
INDUSTRIALE DELL'INFORMAZIONE
SEZIONE A
N° ISCRIZIONE: 17370