




LEGENDA	
	Cavidotto MT
	Campo Fotovoltaico Bufala
	Cabine vettoramento
	Area Stazione-sottostazione elettrica
	Aree Contermini D.M. 10.09.2010 (225 metri)
	Infrastrutture viarie e ferroviarie
	Edificato

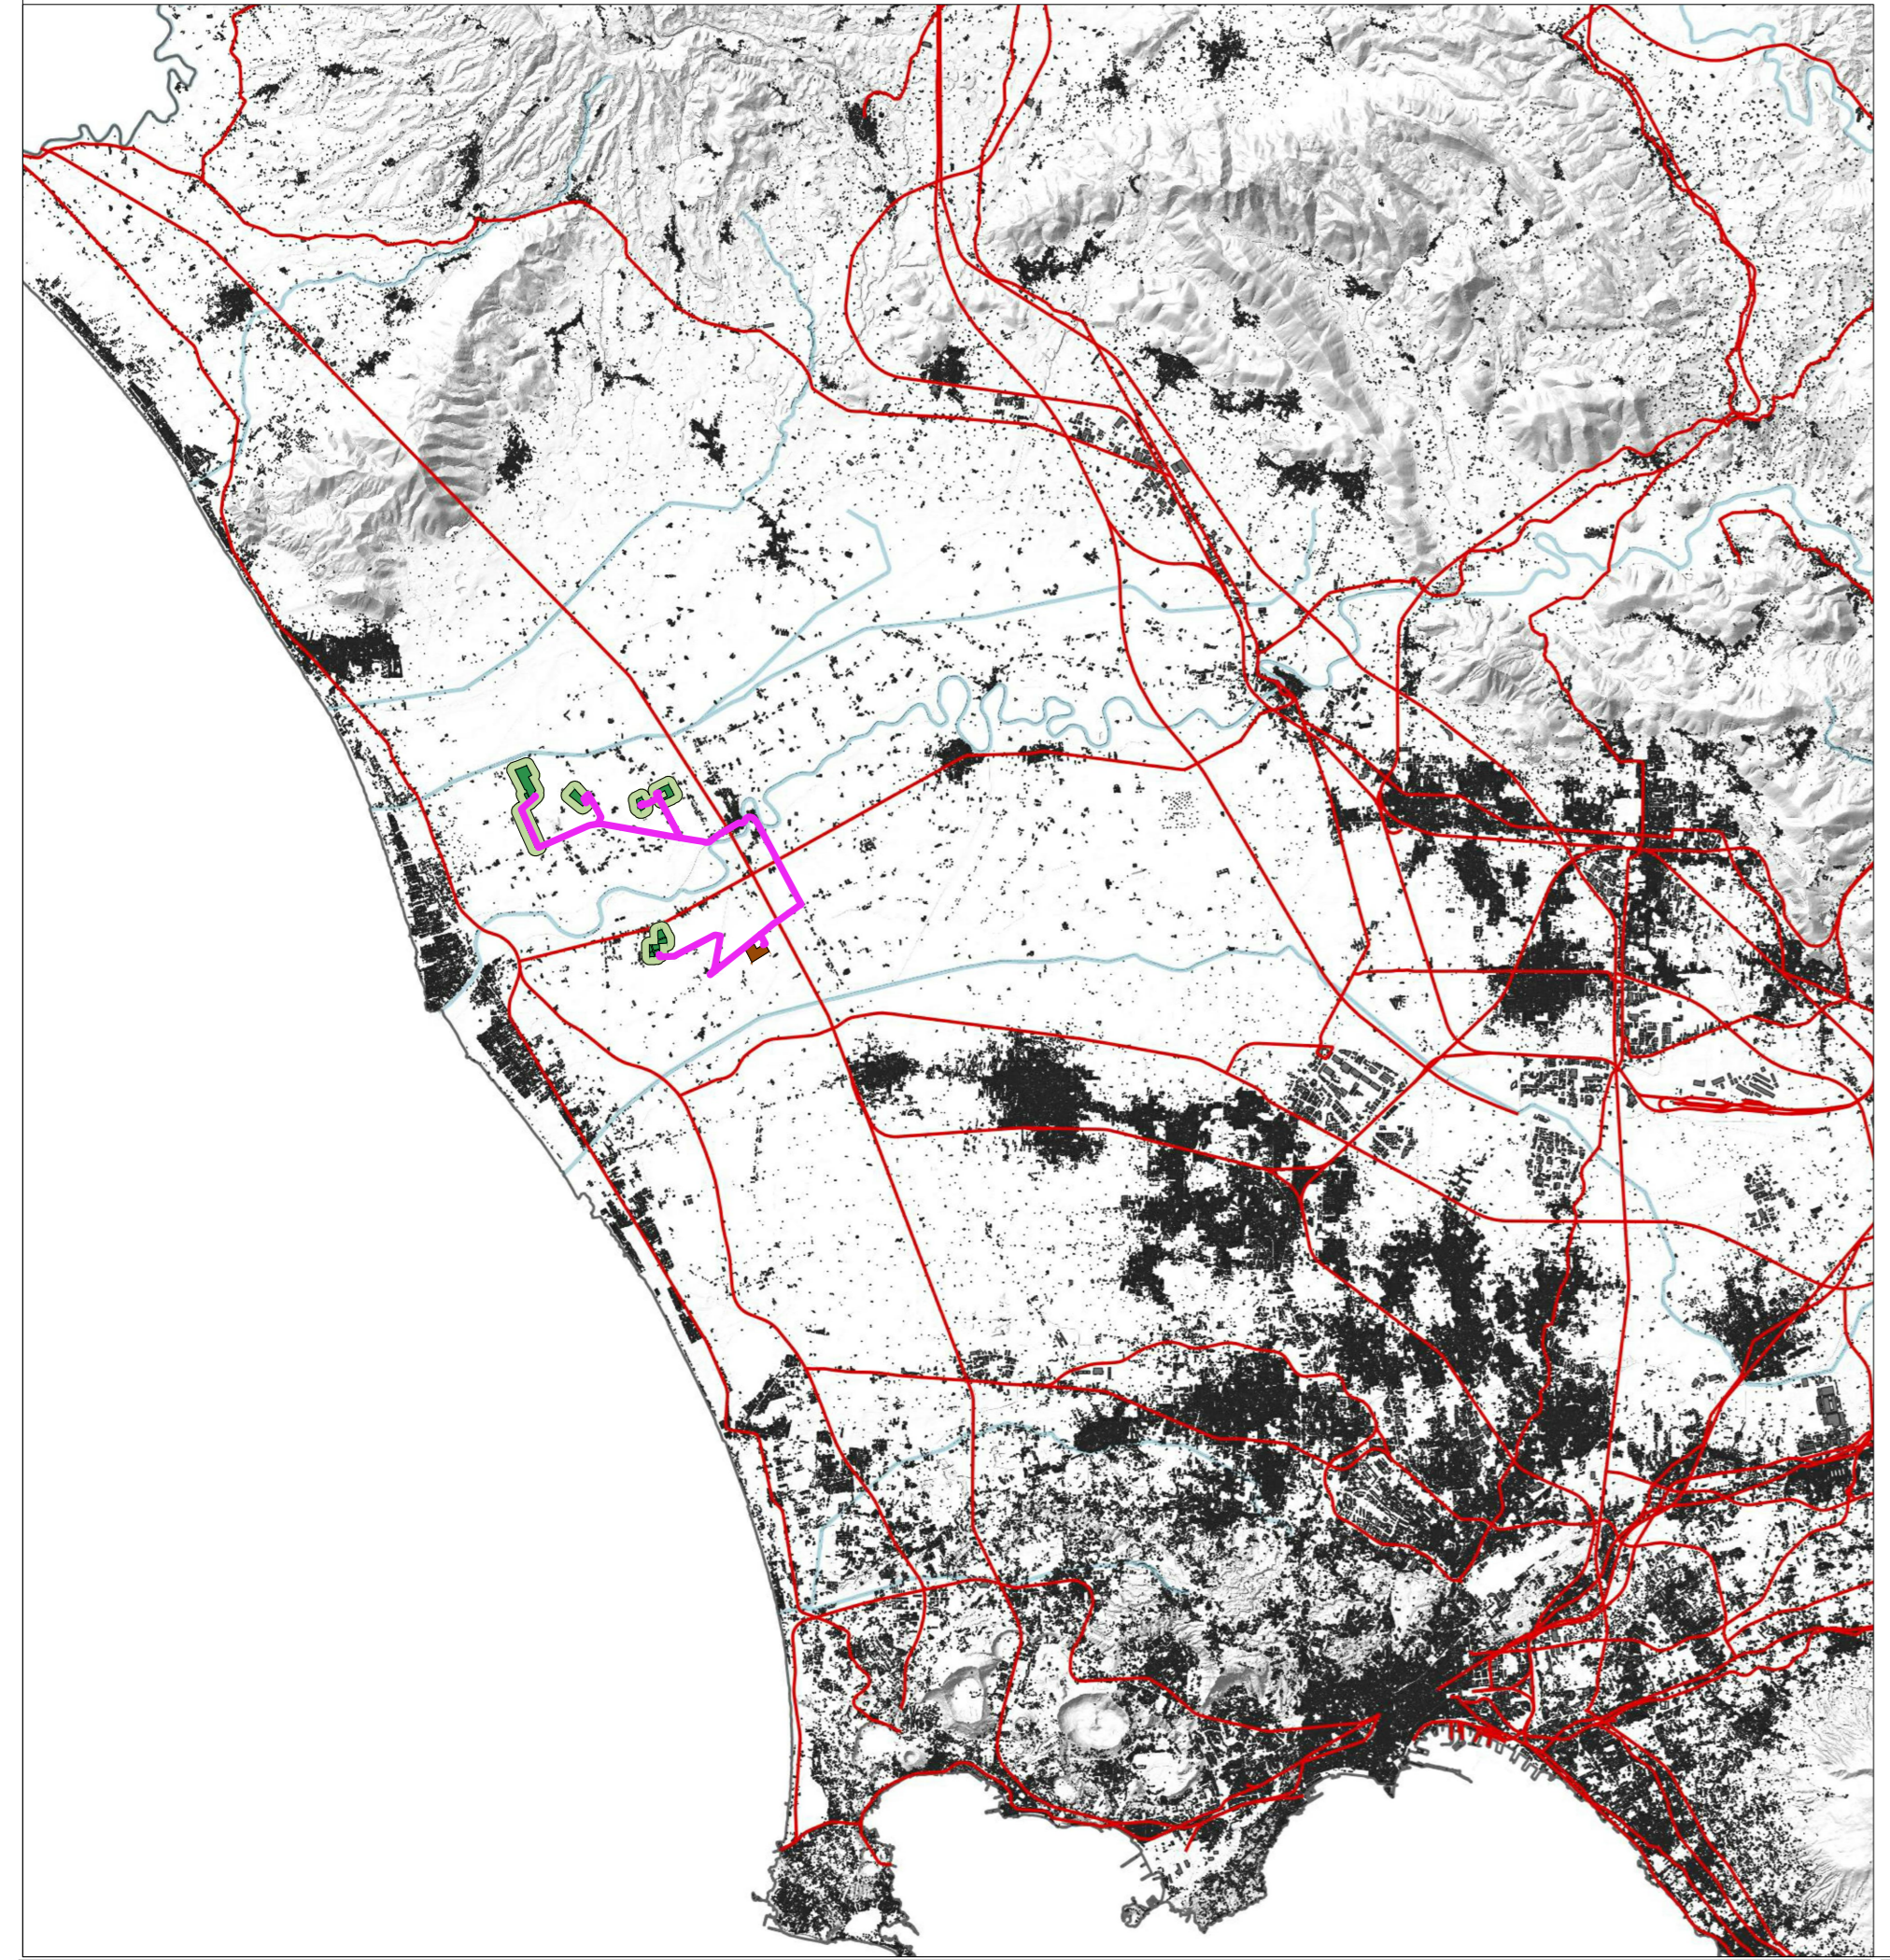

REGIONE CAMPANIA
 PROVINCIA DI CASERTA
 COMUNI DI CASTEL VOLTURNO E CANCELLO ED ARNONE

PROGETTO PER LA REALIZZAZIONE DI UN IMPIANTO FOTOVOLTAICO DENOMINATO "BUFALA" DELLA POTENZA DI 56.48 MWp

StarEnergy srl
 sede legale Via Francesco Giordani n. 42
 80122 Napoli - IVA 0276643019 - PEC: starenergy@pec.it

SISTEMA MORFOLOGICO INSEDIATIVO

PROGETTISTI	PROPONENTE	SCALA
	<small>STAR/016 s.r.l. sede legale Via F. Giordani n. 42 80122 Napoli Tel. +39 081 060 7743 Fax +39 081 060 7876 Riv. -NA-051228 - C.F. e P. IVA 09700681211 mail: star@starenergy.com PEC: star@starenergy.com Cod. Univoco 9RU0200</small>	VARIE TAVOLA TDA-15

Redatto da: Dott.ssa Arianna Pilato	Revisionato da: Arch. Fabiola Natale	Approvato da: Ing. Roberto Caldara
Rev: 00	Data: 23/09/2022	Note: Richiesta integrazioni prot. 0137329 del 04/11/2022