





INQUADRAMENTO SU BASE CTR

scala 1:25.000

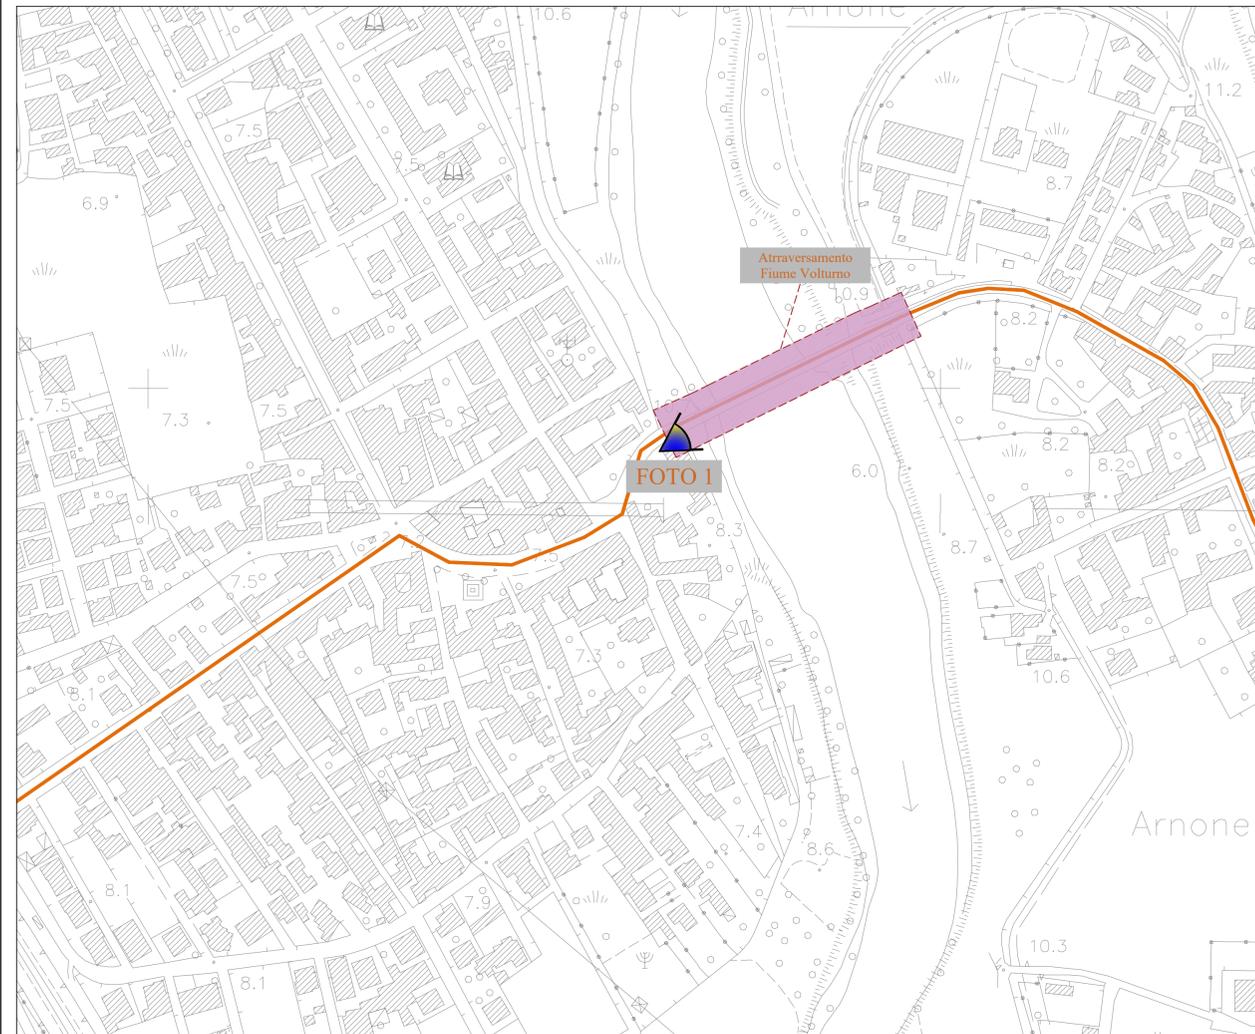

STRALCIO DETTAGLIO INTERSEZIONE PER ATRAVERSAMENTO FIUME VOLTURNO

scala 1:2.000

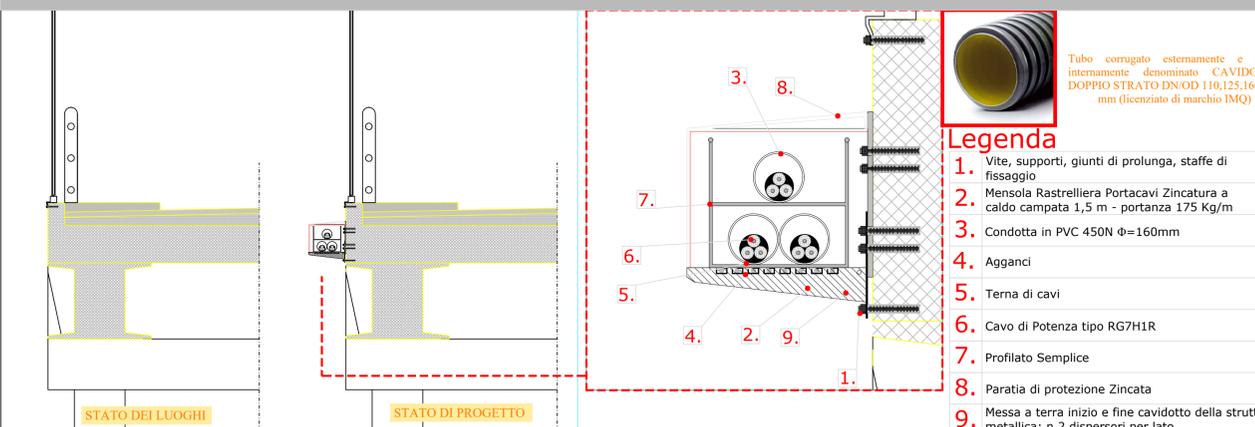

STATO DEI LUOGHI

STATO DI PROGETTO

PARTICOLARE TECNOLOGICO: SPALLETTA LATERALE PER ALLOGGIAMENTO CAVO ELETTRICO SCALA 1:50

PARTICOLARE TECNOLOGICO SCALA 1:10



FOTO 1: RILIEVO FOTOGRAFICO PONTE FIUME VOLTURNO STATO DI FATTO



FOTO 1: RILIEVO FOTOGRAFICO PONTE FIUME VOLTURNO STATO DI PROGETTO

**LEGENDA**

- IMPIANTO FOTOVOLTAICO BUFALA
- CAVIDOTTO MT INTERRATO
- CABINA DI IMPIANTO/VETTORIAMENTO
- ⬇ INGRESSO
- SSE CANCELLO 380



REGIONE CAMPANIA  
 PROVINCIA DI CASERTA  
 COMUNI DI CASTEL VOLTURNO E CANCELLO ED ARNONE

PROGETTO PER LA REALIZZAZIONE DI UN IMPIANTO FOTOVOLTAICO DENOMINATO "BUFALA" DELLA POTENZA DI 56,48 MWp

**STARENERGIA**  
 StarEnergia srl  
 sede legale Via F. Giordani n. 42  
 80122 Napoli  
 Tel. +39 081 060 7743 Fax +39 081 060 7876  
 Rea - NA1051228 - C.F. e P.IVA 09700561211  
 mail: [stardue@starenergia.com](mailto:stardue@starenergia.com)  
 PEC: [stardue@pecditta.com](mailto:stardue@pecditta.com)  
 Cod. Univoco SRU082D

**ATTRAVERSAMENTO FIUME VOLTURNO**

PROGETTISTI	PROPONENTE	SCALA
	STARDUE s.r.l. sede legale Via F. Giordani n. 42 80122 Napoli Tel. +39 081 060 7743 Fax +39 081 060 7876 Rea - NA1051228 - C.F. e P.IVA 09700561211 mail: <a href="mailto:stardue@starenergia.com">stardue@starenergia.com</a> PEC: <a href="mailto:stardue@pecditta.com">stardue@pecditta.com</a> Cod. Univoco SRU082D	VARIE
		TAVOLA
		TDU - 10

Redatto da: Arch. Pasquale Carbone	Revisionato da: Arch. Fabiola Natale	Approvato da: Ing. Roberto Caldara
Rev. 00	Data: 11/11/2022	Note :