A CABINA DI STAZIONE
SSEU-Iberdrola

CABINE DI CENTRALE - IMPIANTO FOTOVOLTAICO "MONTALTO-PESCIA"

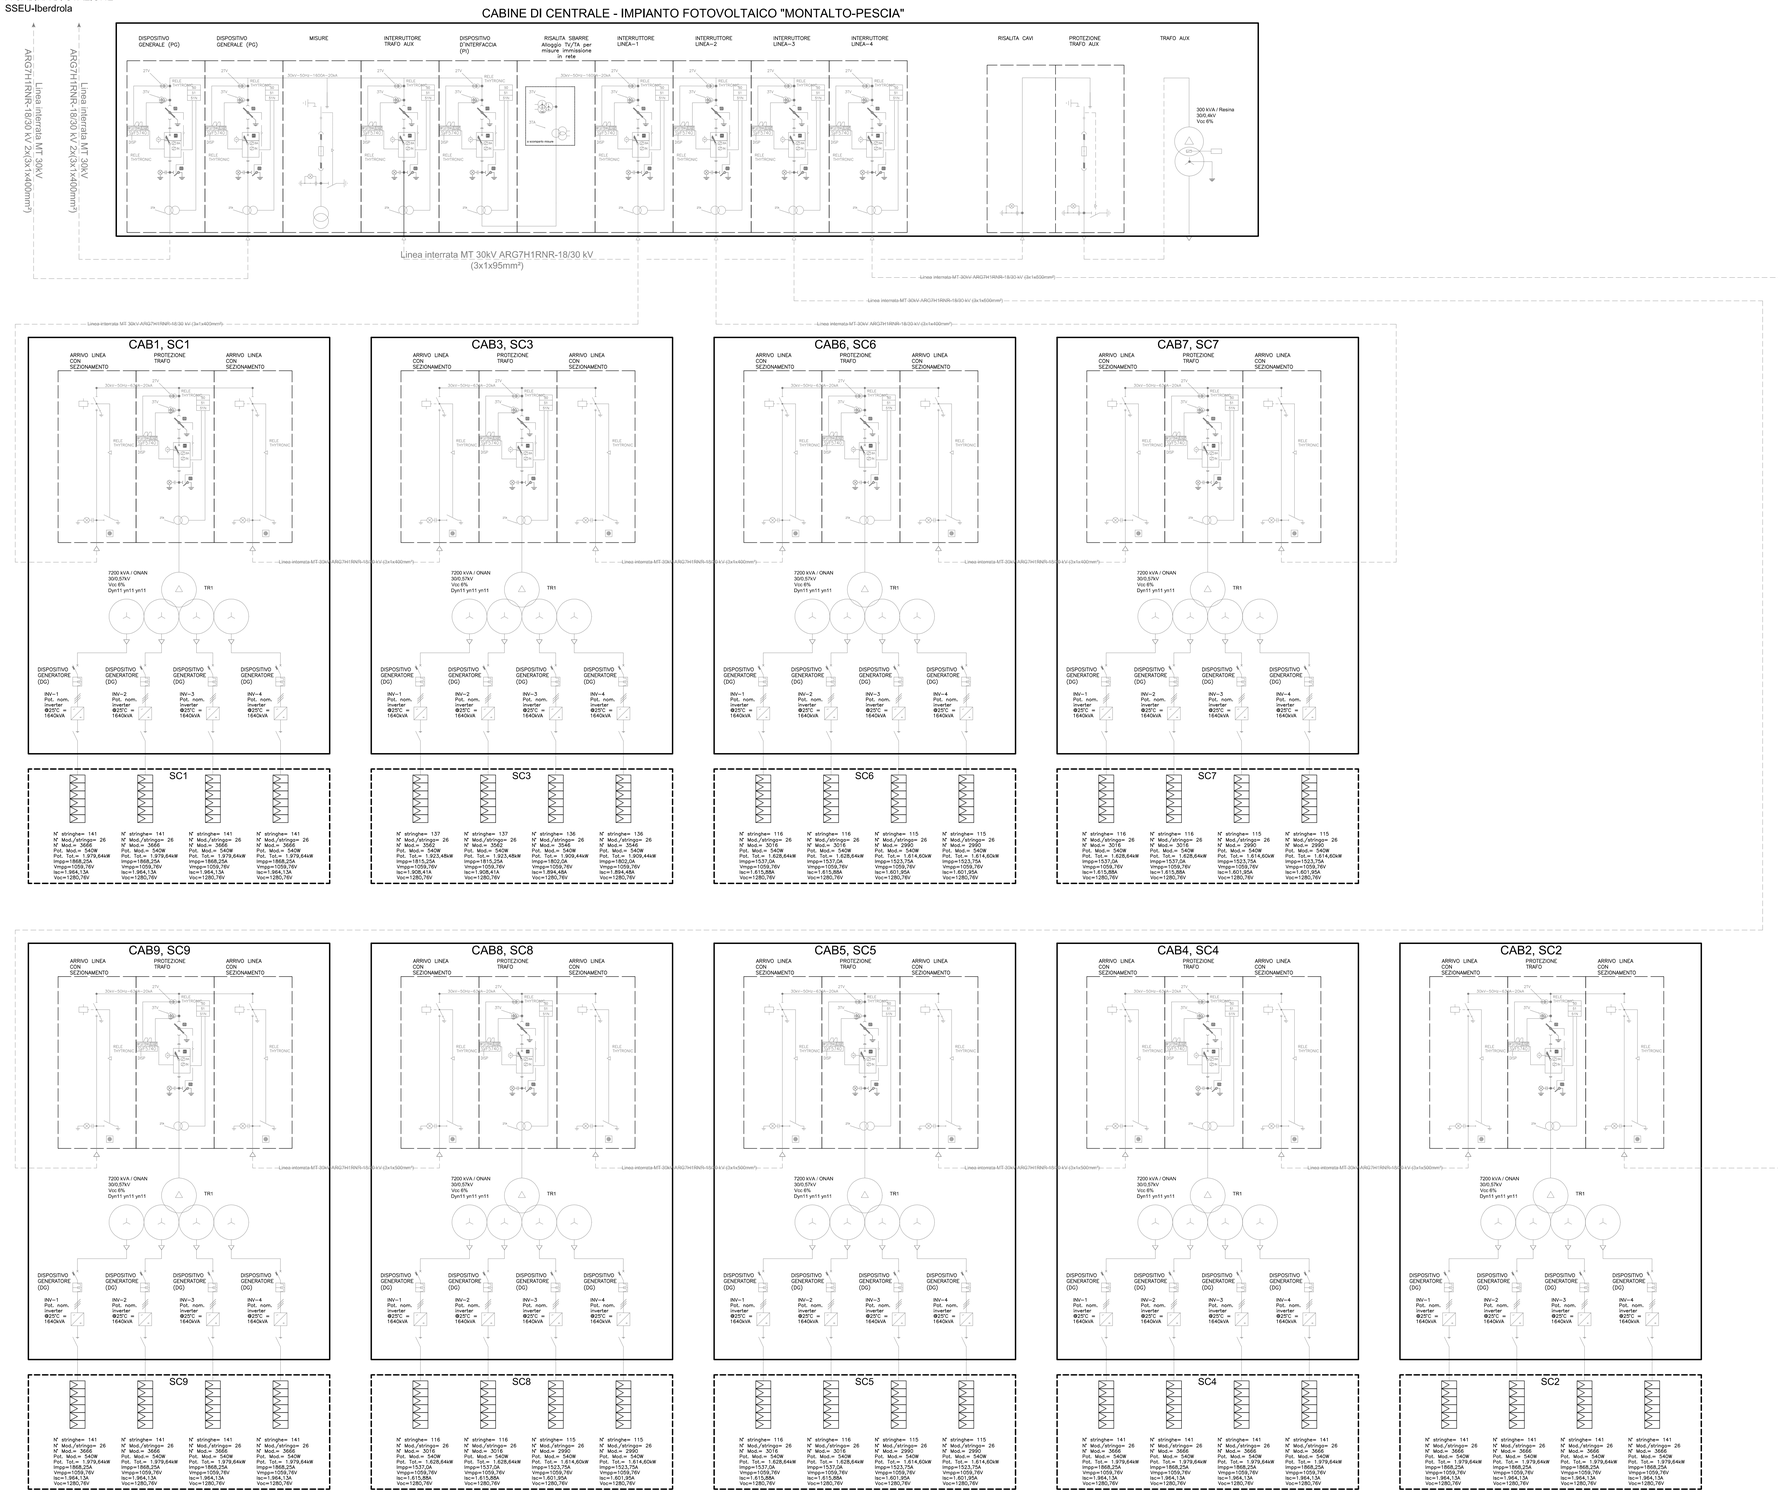

REGIONE LAZIO

Provincia di Viterbo (VT)

COMUNE DI MONTALTO DI CASTRO

REV:	DESCRIZIONE	DATA	REDATTO	CONTROL.	APPROV.
1	EMISSIONE PER ENTI ESTERNI	31/03/21	BASSO G.	FURNO C.	NASTASI A.
0	EMISSIONE PER COMMENTI	09/03/21	BASSO G.	FURNO C.	NASTASI A.

Committente:

IBERDROLA RENOVABLES ITALIA S.p.A.

IBERDROLA

Società di Progettazione:

Antex group — *Ingegneria & Innovazione*

Via Janica, 16 – Loc. Belvedere – 96100 Siracusa (SR) Tel. 0931.1663409
web: www.antexgroup.it e-mail: info@antexgroup.it

Progetto:

IMPIANTO FOTOVOLTAICO "MONTALTO-PESCIA"

Tavola:

LAYOUT IMPIANTO FOTOVOLTAICO
SCHEMA ELETTRICO UNIFILARE MT/BT

Progettista/Resp. Tecnico:

Dott. Ing. Giuseppe Basso
Ordine degli Ingegneri
della Provincia di Siracusa
n° 1860 sez. A

Firmato digitalmente da
Giuseppe Basso
CN = Giuseppe Basso
O = Antex Group Srl
C = IT

Scale:	Nome DIS./FILE:	Allegato:	F.to:
–:–	C200325S05-PD-EE-03-01	1/1	A0

DEFINITIVO

Il presente documento è di proprietà della ANTEX GROUP srl.
E' vietata la comunicazione a terzi o la riproduzione senza il preventivo permesso scritto della suddetta. La società tutela i propri diritti a rigore di Legge.