
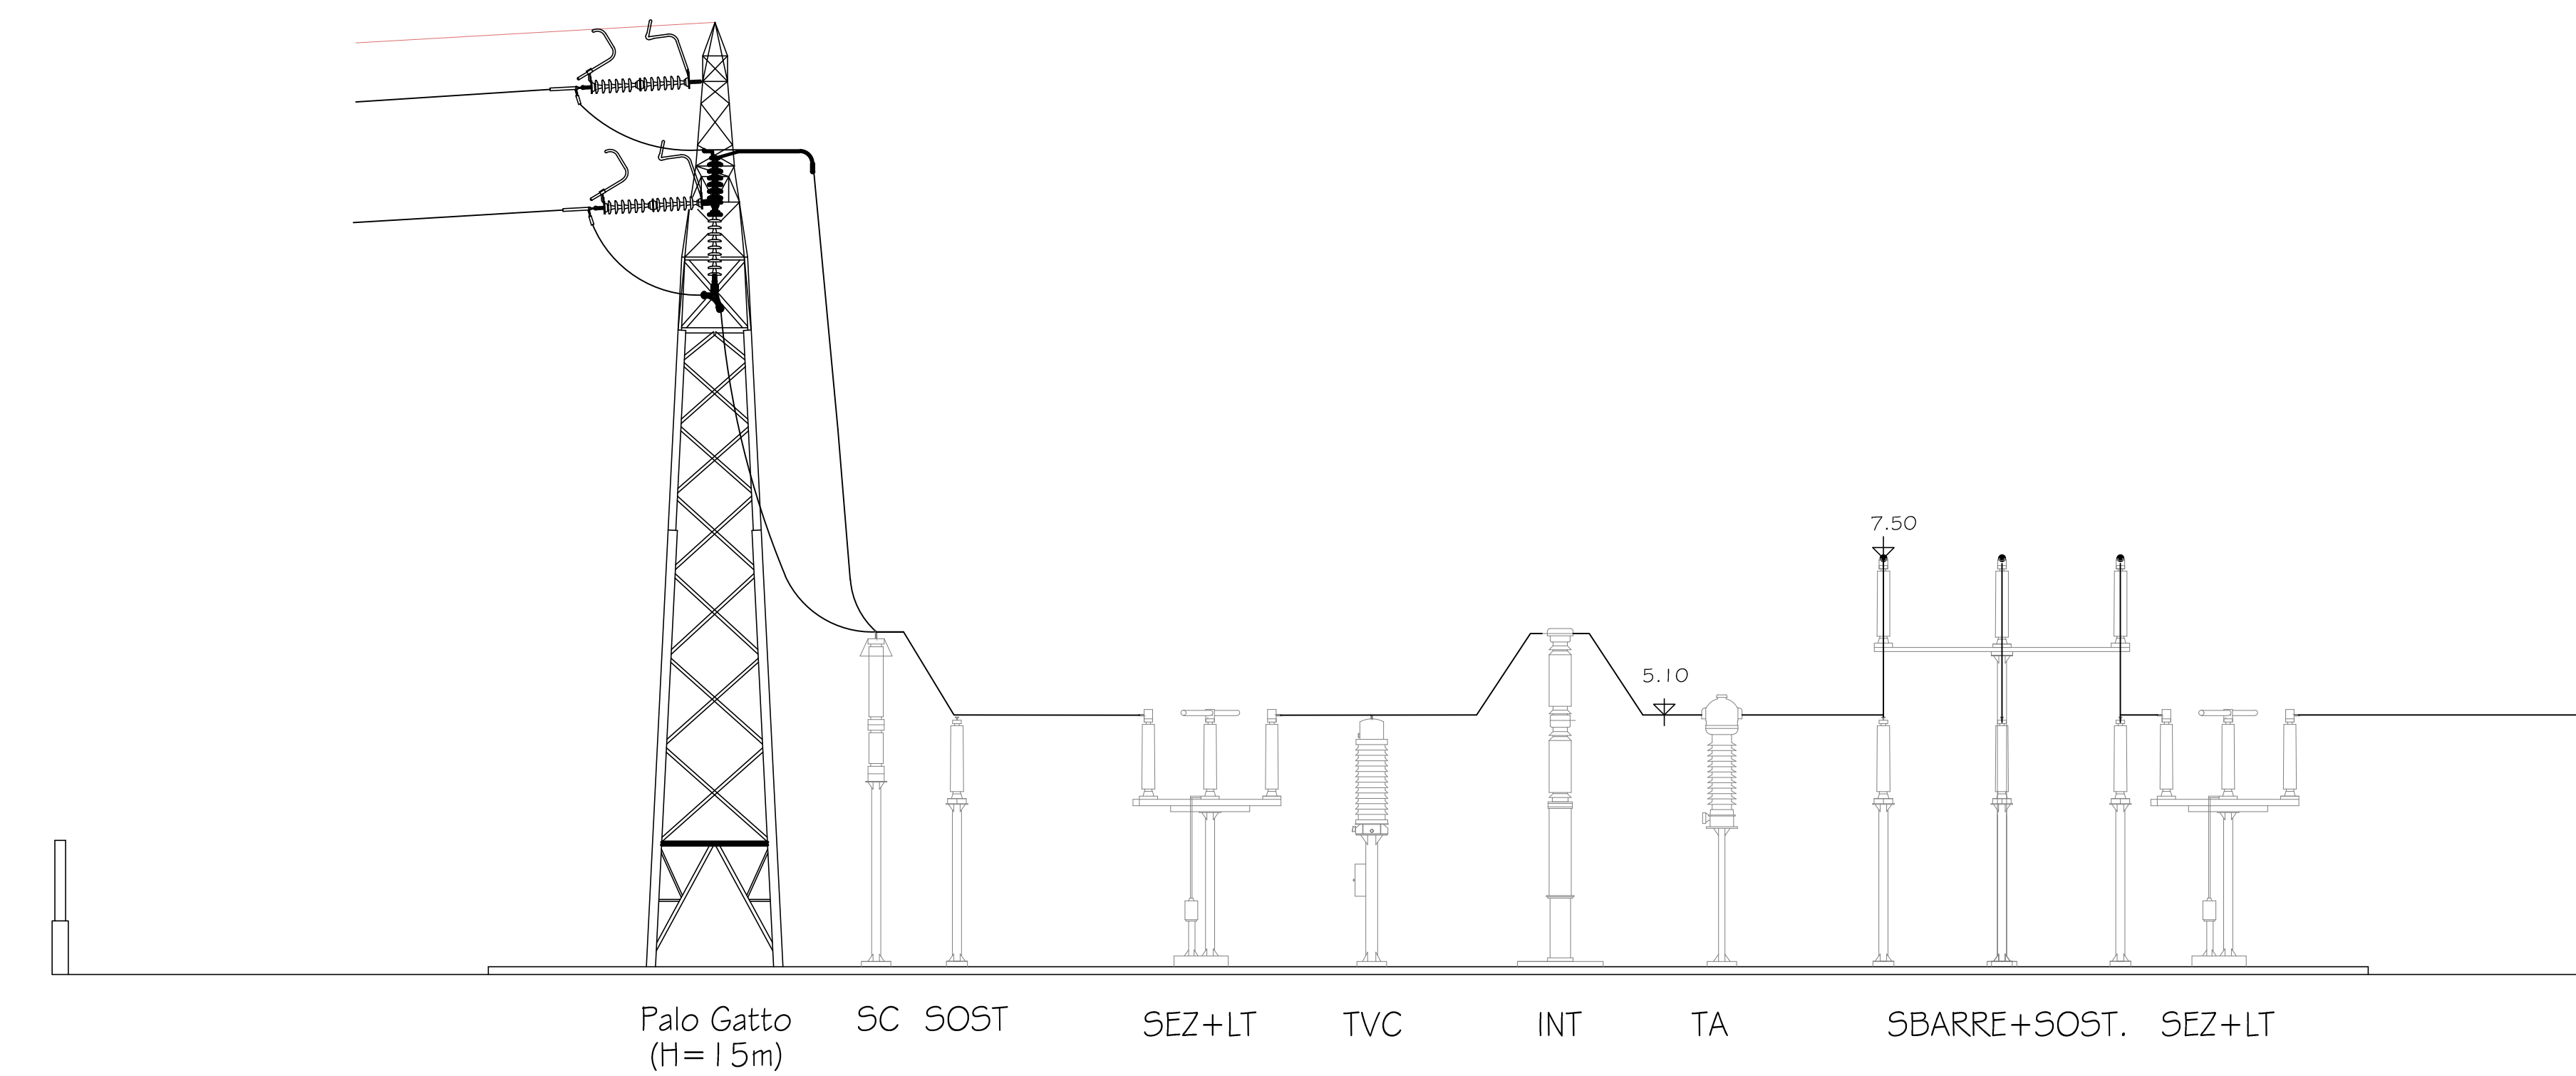


LEGENDA APPARECCHIATURE AT

RIF.	DESCRIZIONE
①	'PALO GATTO'
②	SEZ. TRIP. ORIZZ. 145-170kV LAME DI MESSA A TERRA E COMANDO MOTORIZZATO
③	TRASFORMATORE DI TENSIONE CAPACITIVO. N°3 PRESTAZIONI (PROTEZIONI)
④	INTERUTTORE TRIPOLARE
⑤	TRASFORMATORE DI CORRENTE. N°4 PRESTAZIONI (MISURE E PROTEZIONI)
⑥	SUPPORTO SBARRE TRIPOLARE
⑦	SUPPORTO UNIPOLARE ROMPIFRATTA
⑧	TRASFORMATORE DI TENSIONE INDUTTIVO. N°1 PRESTAZIONE (MISURE)
⑨	SCARICATORE CON CONTASCARICHE

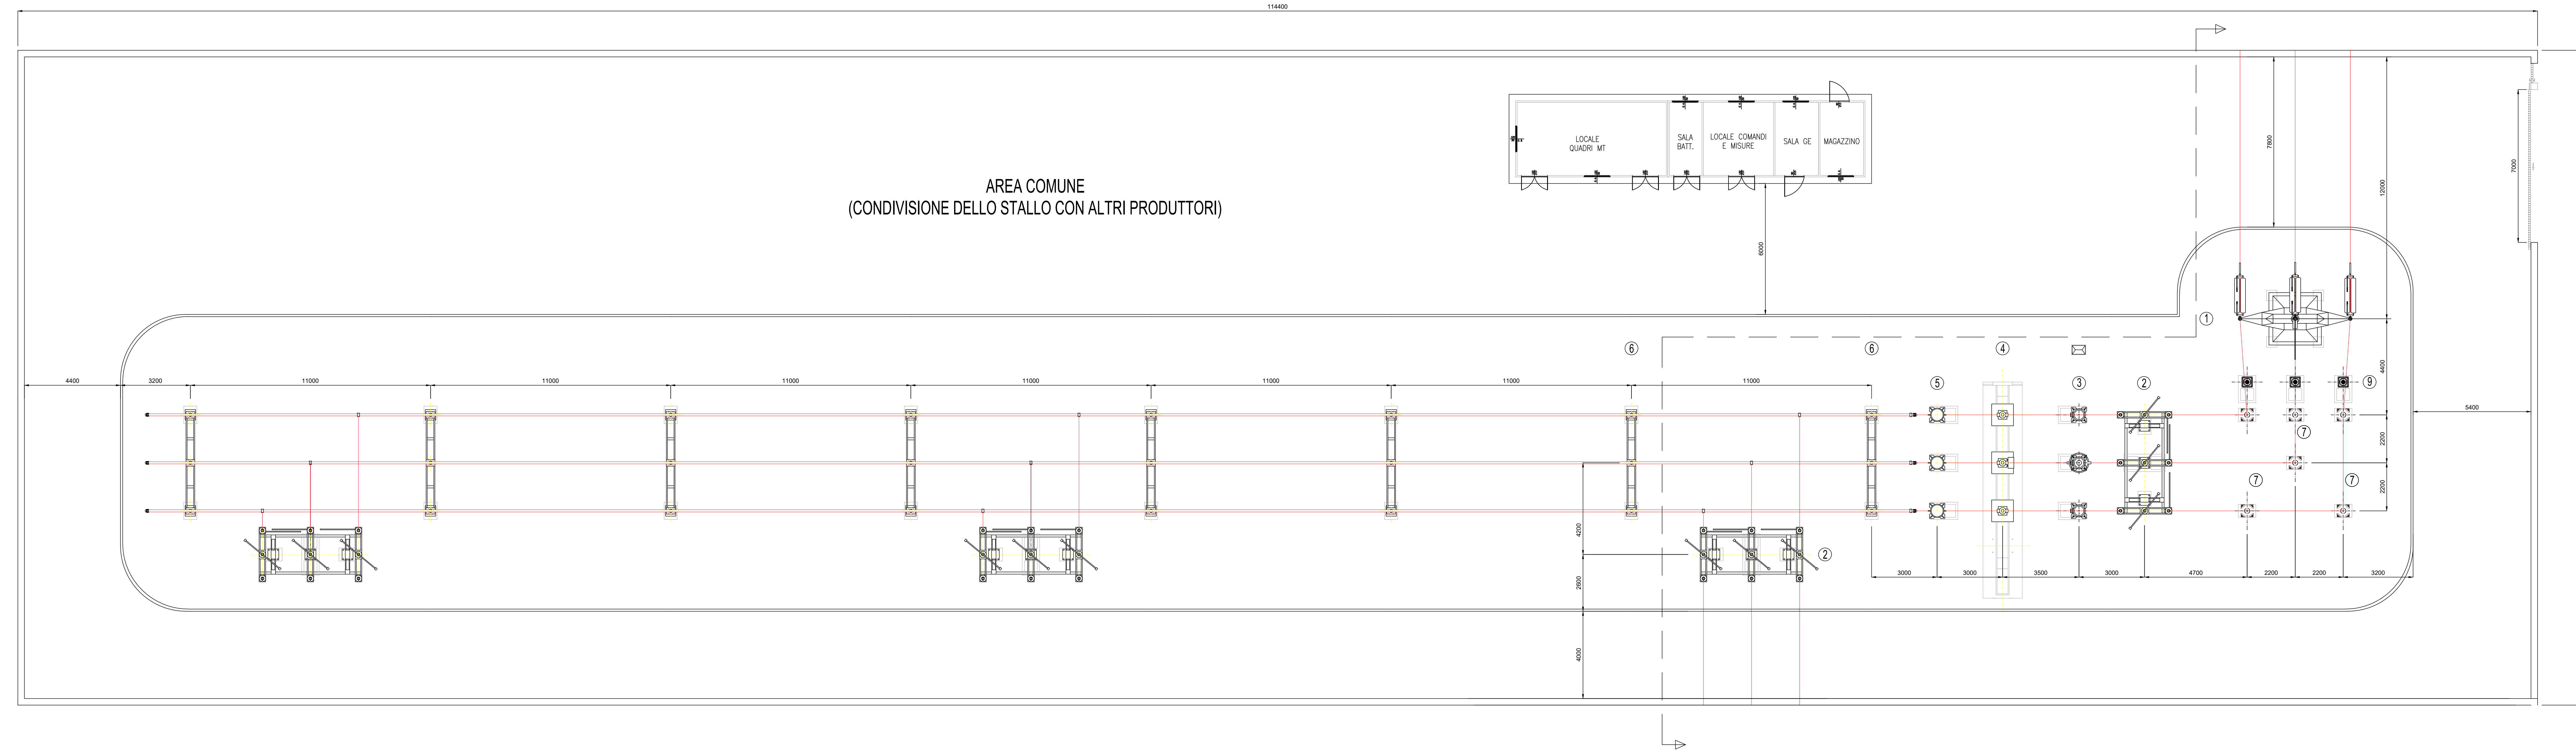

REGIONE LAZIO
Provincia di Viterbo (VT)

COMUNE DI MONTALTO DI CASTRO



N°	DESCRIZIONE	DATA	REDAITTO	CONTROLLO	APPROV.
1	EMISSIONE PER ENTE ESSEZINI	31/03/21	BRESSO C.	FURANO C.	MONTALTO A.
2	EMISSIONE PER COMMENTI	09/03/21	BRESSO C.	FURANO C.	MONTALTO A.

Comittente:
IBERDROLA RENOVABLES ITALIA S.p.A.
IBERDROLA
Impegno & Innovazione

Società di Progettazione:
Antex Group
Via Jovino, 16 - Loc. S. Barbara - 00100 S. Maria (RM) Tel. 0611.146300
www.antexgroup.it - info@antexgroup.it

Progettista/Resp. Tecnico:
Ing. Giuseppe Basso
Ordine degli Ingegneri della Provincia di Grosseto n° 1800 sec. A.

Nome dell'Impianto:
IMPIANTO FOTOVOLTAICO "MONTALTO-PESCIA"

Tipologia:
- IMPIANTO UTENTE PER LA CONNESSIONE -
PLANIMETRIA & SEZIONE ELETTROMECCANICA AREA COMUNE (3 PRODUTTORI)

Scale:
Nome DS/FILE: C20032505-PD-EE-06-01
Allegati: 1/1
Fasc.: A0
DEFINITIVO

Il presente documento è di proprietà della ANTEX GROUP S.p.A.
E' vietata la ristampa o la riproduzione senza l'autorizzazione scritta dalla ANTEX GROUP S.p.A. o dalla ANTEX GROUP S.p.A. o dalla ANTEX GROUP S.p.A.