



# STAZIONI ELETTRICHE A 132÷150 kV

## CANCELLO

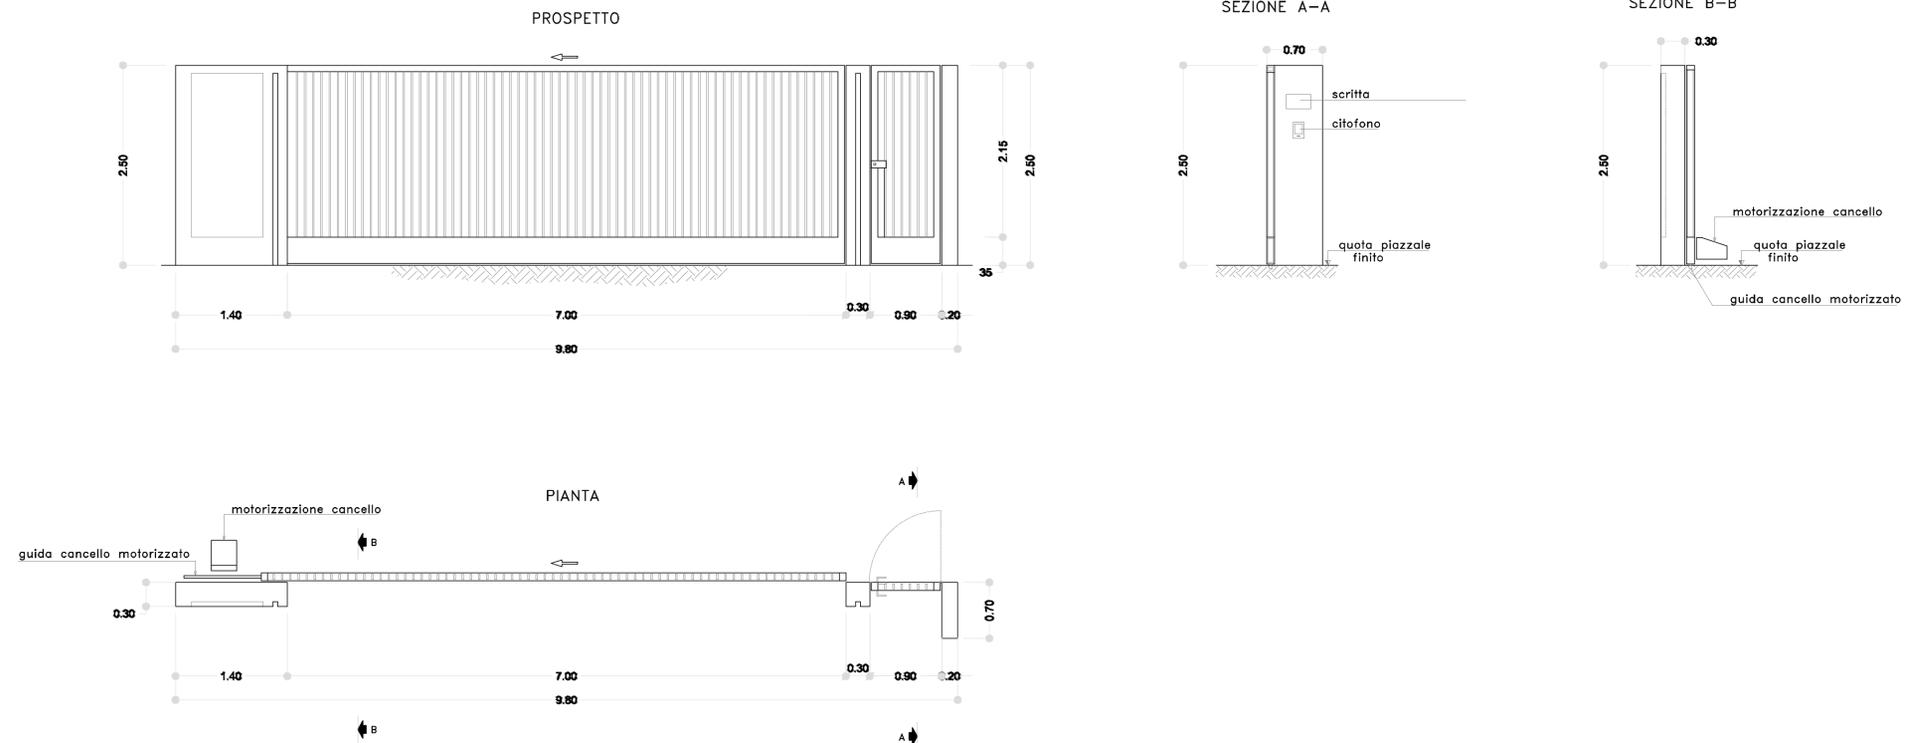

## CHIOSCO

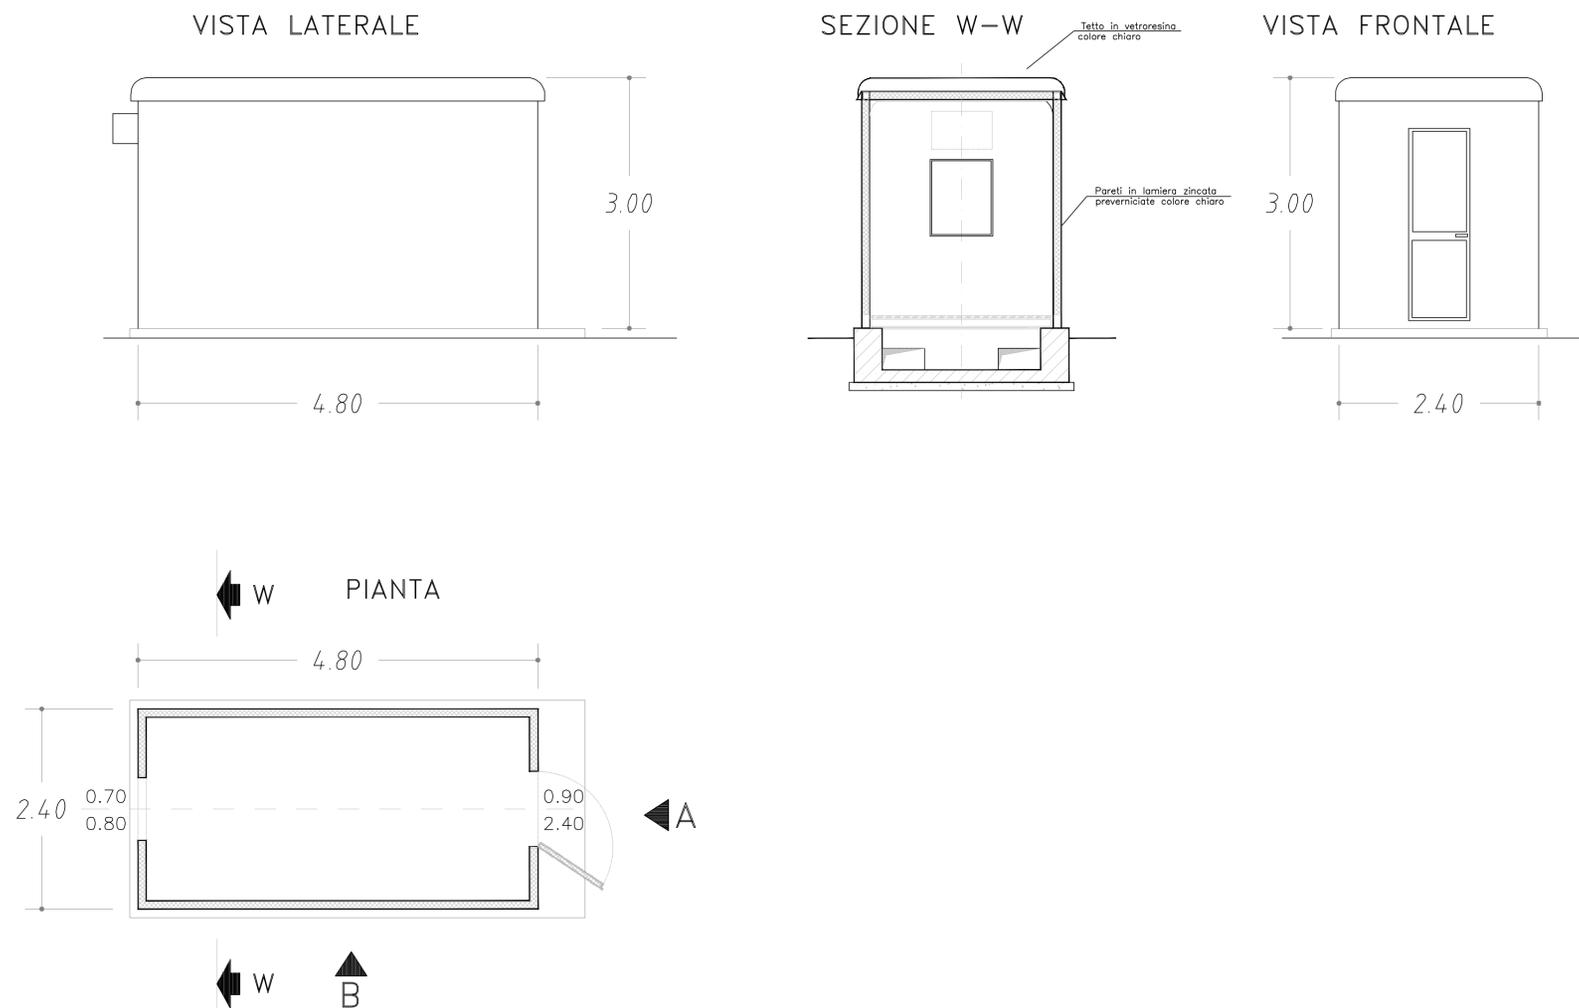

## REGIONE LAZIO Provincia di Viterbo (VT)

### COMUNE DI MONTALTO DI CASTRO



REV.	DESCRIZIONE	DATA	REDDATTO	CONTROL.	APPROV.
1	EMISSIONE PER ENTI ESTERNI	31/03/21	BASSO G.	FURNO C.	NASTASI A.
0	EMISSIONE PER COMMENTI	09/03/21	BASSO G.	FURNO C.	NASTASI A.

Committente:  
**IBERDROLA RENEVABLES ITALIA S.p.A.**

Società di Progettazione:  
**Antex group**  
Via Jonica, 16 - Loc. Belvedere - 96100 Siracusa (SR) Tel. 0931.1663409  
web: www.antexgroup.it e-mail: info@antexgroup.it

Progettista/Resp. Tecnico:  
**Dott. Ing. Giuseppe Basso**  
Ordine degli Ingegneri della Provincia di Siracusa n° 1860 sez. A

Tavola:  
- IMPIANTO UTENTE -  
CANCELLO E CHIOSCO SSEU & AREA COMUNE

Scala: -:- Nome DIS./FILE: C20032S05-PD-EE-12-01 Allegato: 1/1 F.to: A0

**DEFINITIVO**

Il presente documento è di proprietà della ANTEX GROUP srl.  
E' vietata la comunicazione a terzi o la riproduzione senza il preventivo permesso scritto della suddetta. La società tutela i propri diritti a rigore di Legge.