
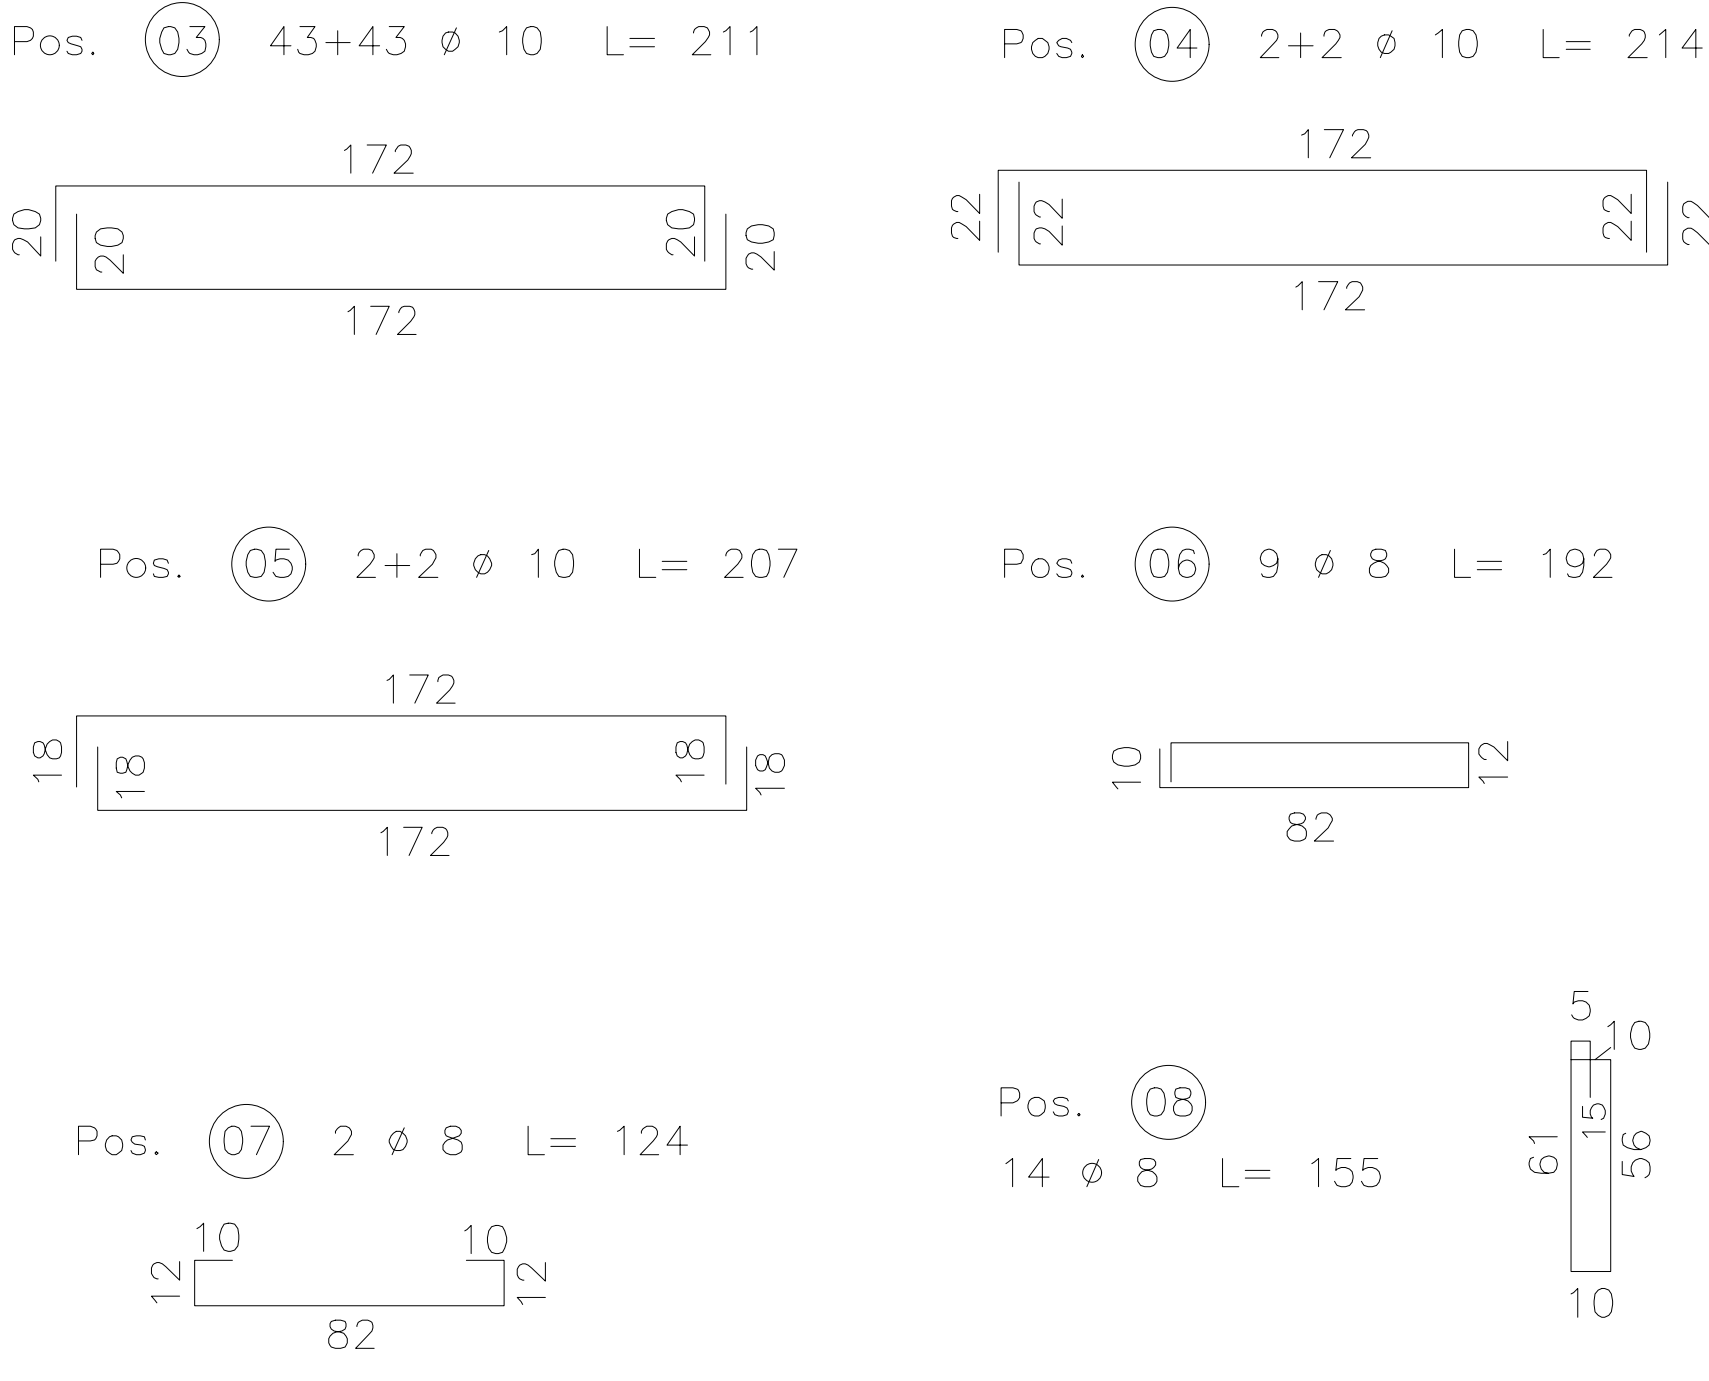






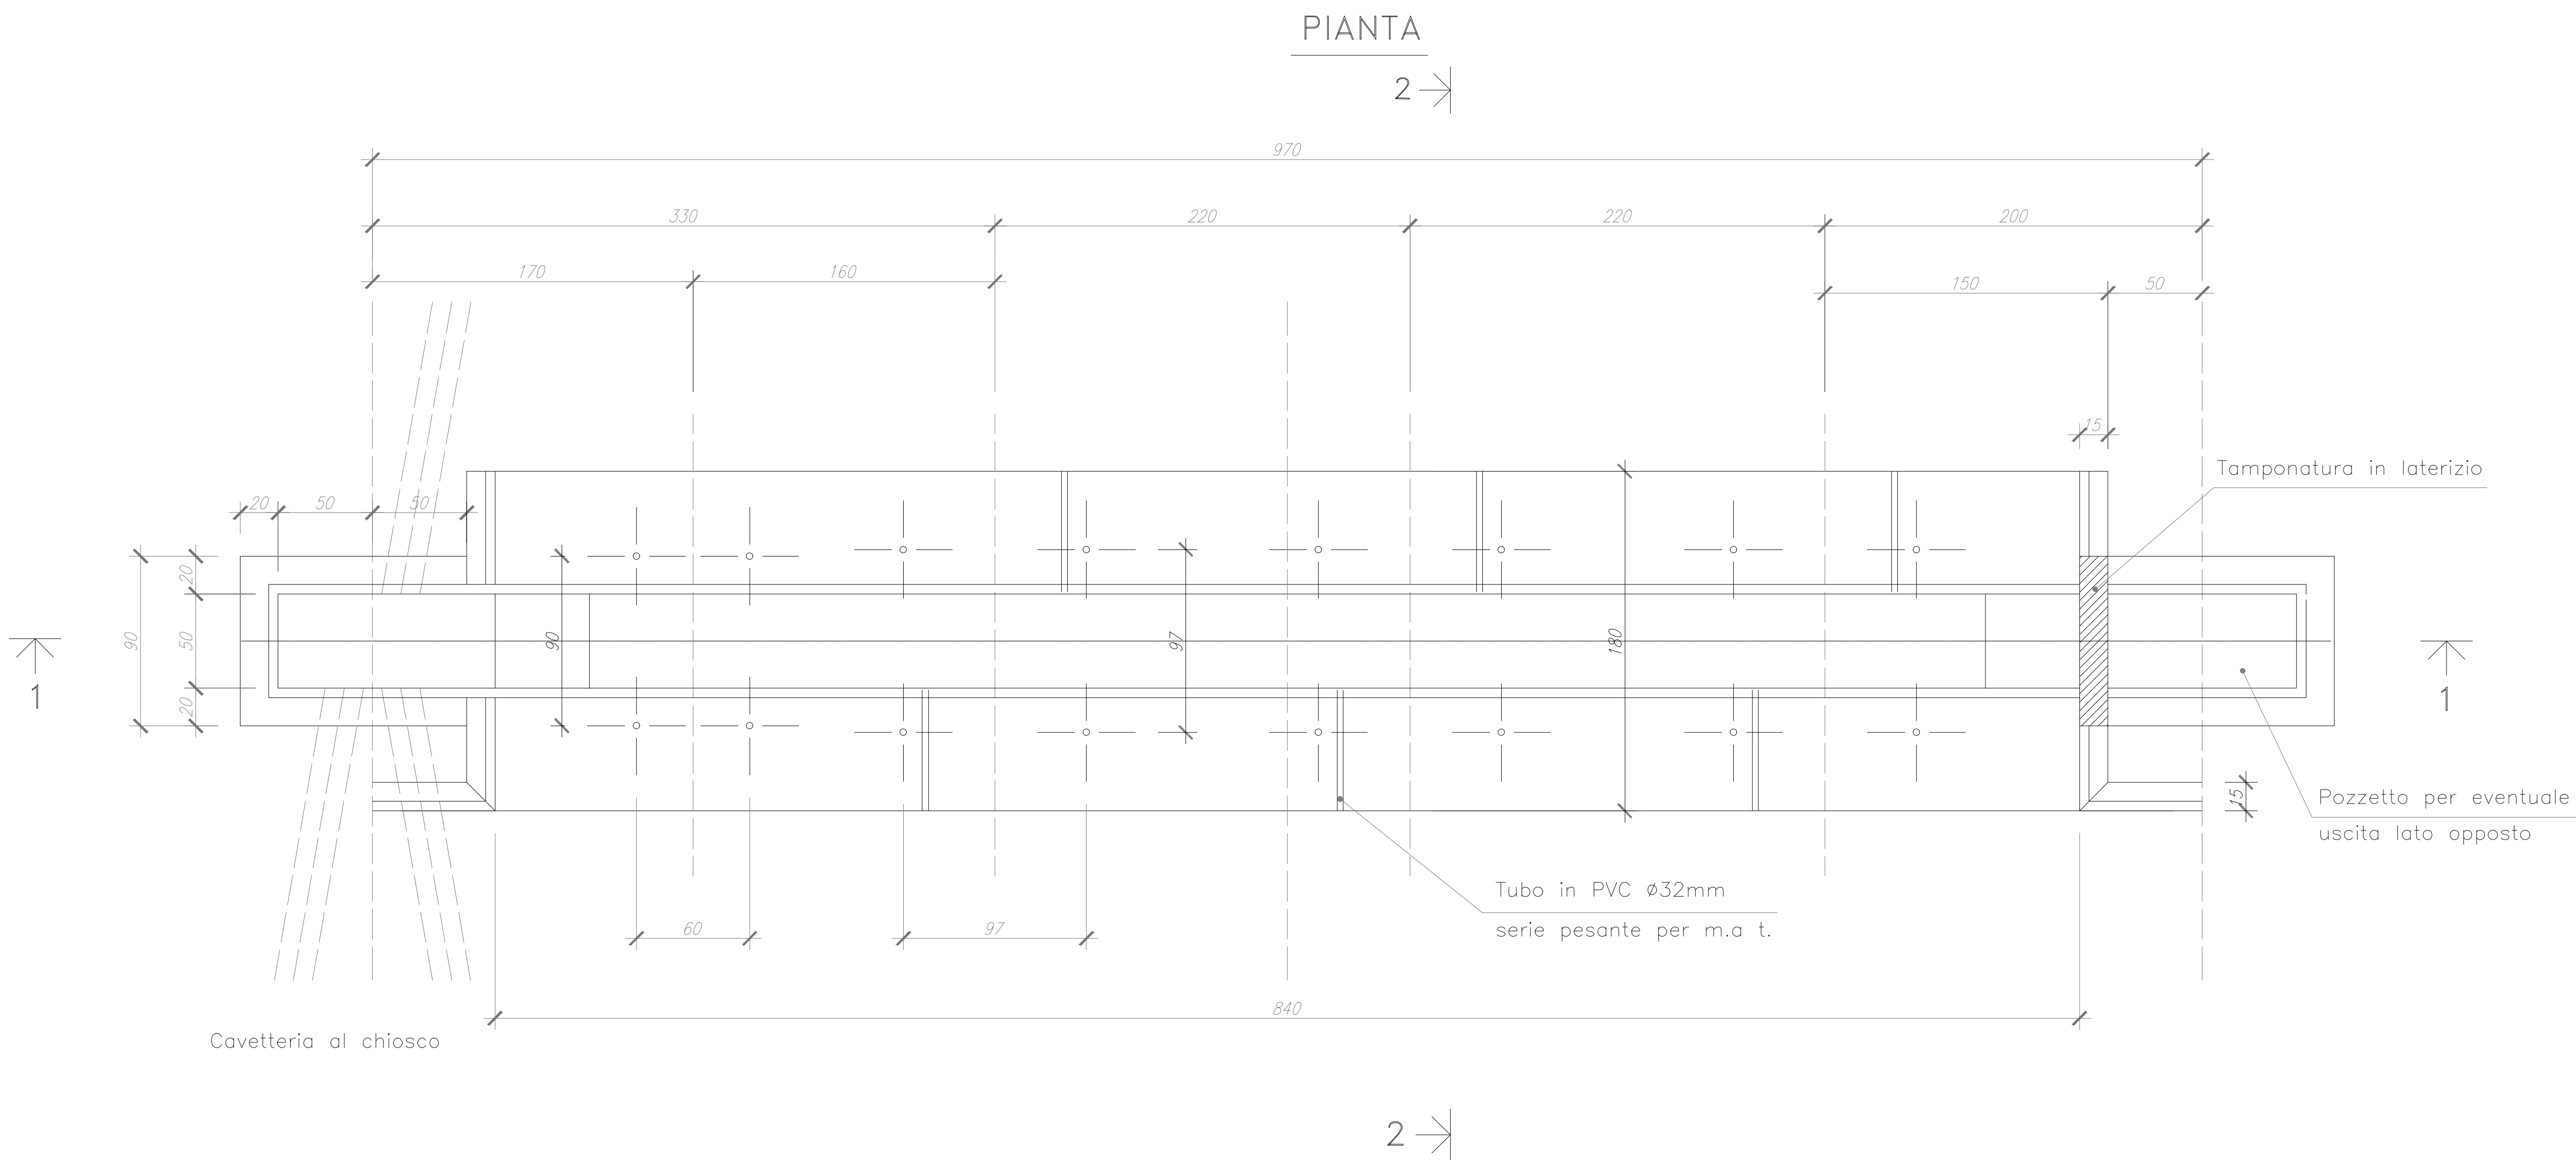


MODALITA' DI ESECUZIONE E POSA IN OPERA DELLE ARMATURE
(salvo diverse esplicite disposizioni)

LEGENDA : devono essere effettuate a freddo, secondo lo schema illustrato :
accavallato ortogonale disegno

Ø (mm)	6	8	10	12	14	16	18	20	22	24	25	26	30
R (mm)	12	16	20	24	56	64	72	100	110	144	150	156	180

PRESCRIZIONI SUI MATERIALI: CALCESTRUZZO per SOTTOFONDAZIONI: Classe C15/15 Rck >15 MPa fck >12 MPa Classe di esposizione XS Classe di consistenza S3 CALCESTRUZZO per FONDAZIONI: Classe C20/20 Rck >20 MPa fck >16 MPa Classe di esposizione XC4 Classe di consistenza S4 ACCIAIO per opere in C.A.: B500C (nido) tipo ad almeno 4 maglie PARTICOLARI PRELIEVI: FERRELLI (LONGITUDINALI) Rv-40	PRESCRIZIONI D'ESECUZIONE DELLE OPERE: COPRIFERRO MINIMO: Struttura in ELEVAZIONE Staffe 2.0cm-Armatura longitudinale 3.0cm Struttura di FONDAZIONE Staffe 4.0cm-Armatura longitudinale 5.0cm LUNGHEZZA DI SOVRAPPOSIZIONE BARRE: dove non diversamente specificato >60d LUNGHEZZA DI SOVRAPPOSIZIONE RETE: 2 maglie minime Prevedere per tutti gli spigoli dei getti in c.a. la posa dei parapigoli Vibrare adeguatamente il getto mediante appositi AGH Tutti i prodotti da costruzione dovranno essere dotati di marchio C.E. ed essere conformi alle relative norme europee
--	---

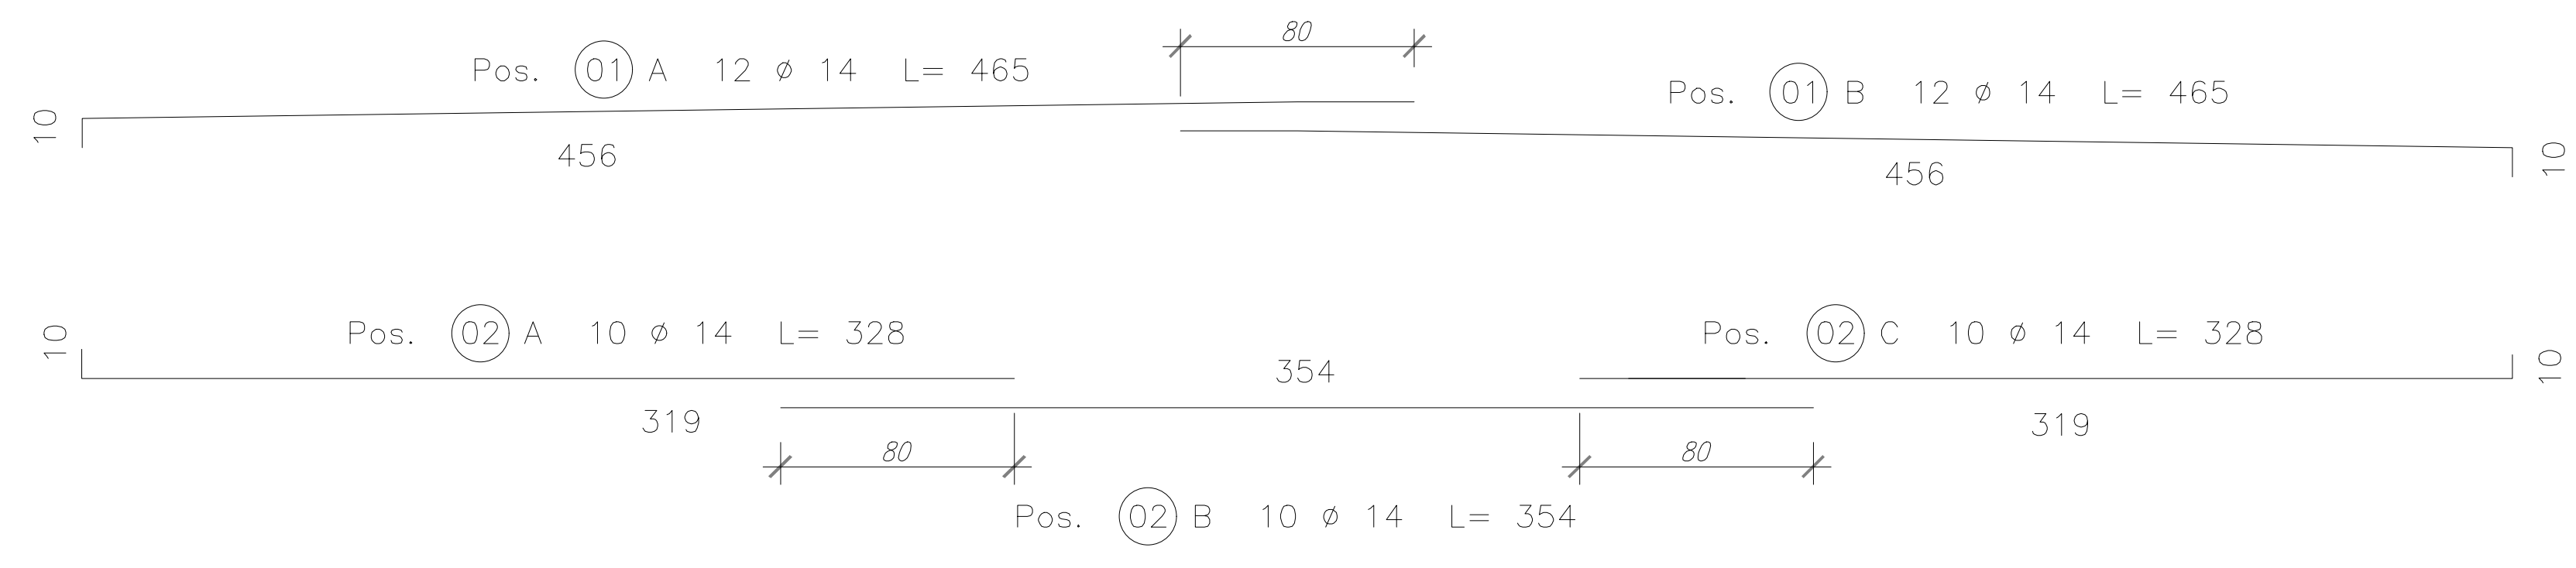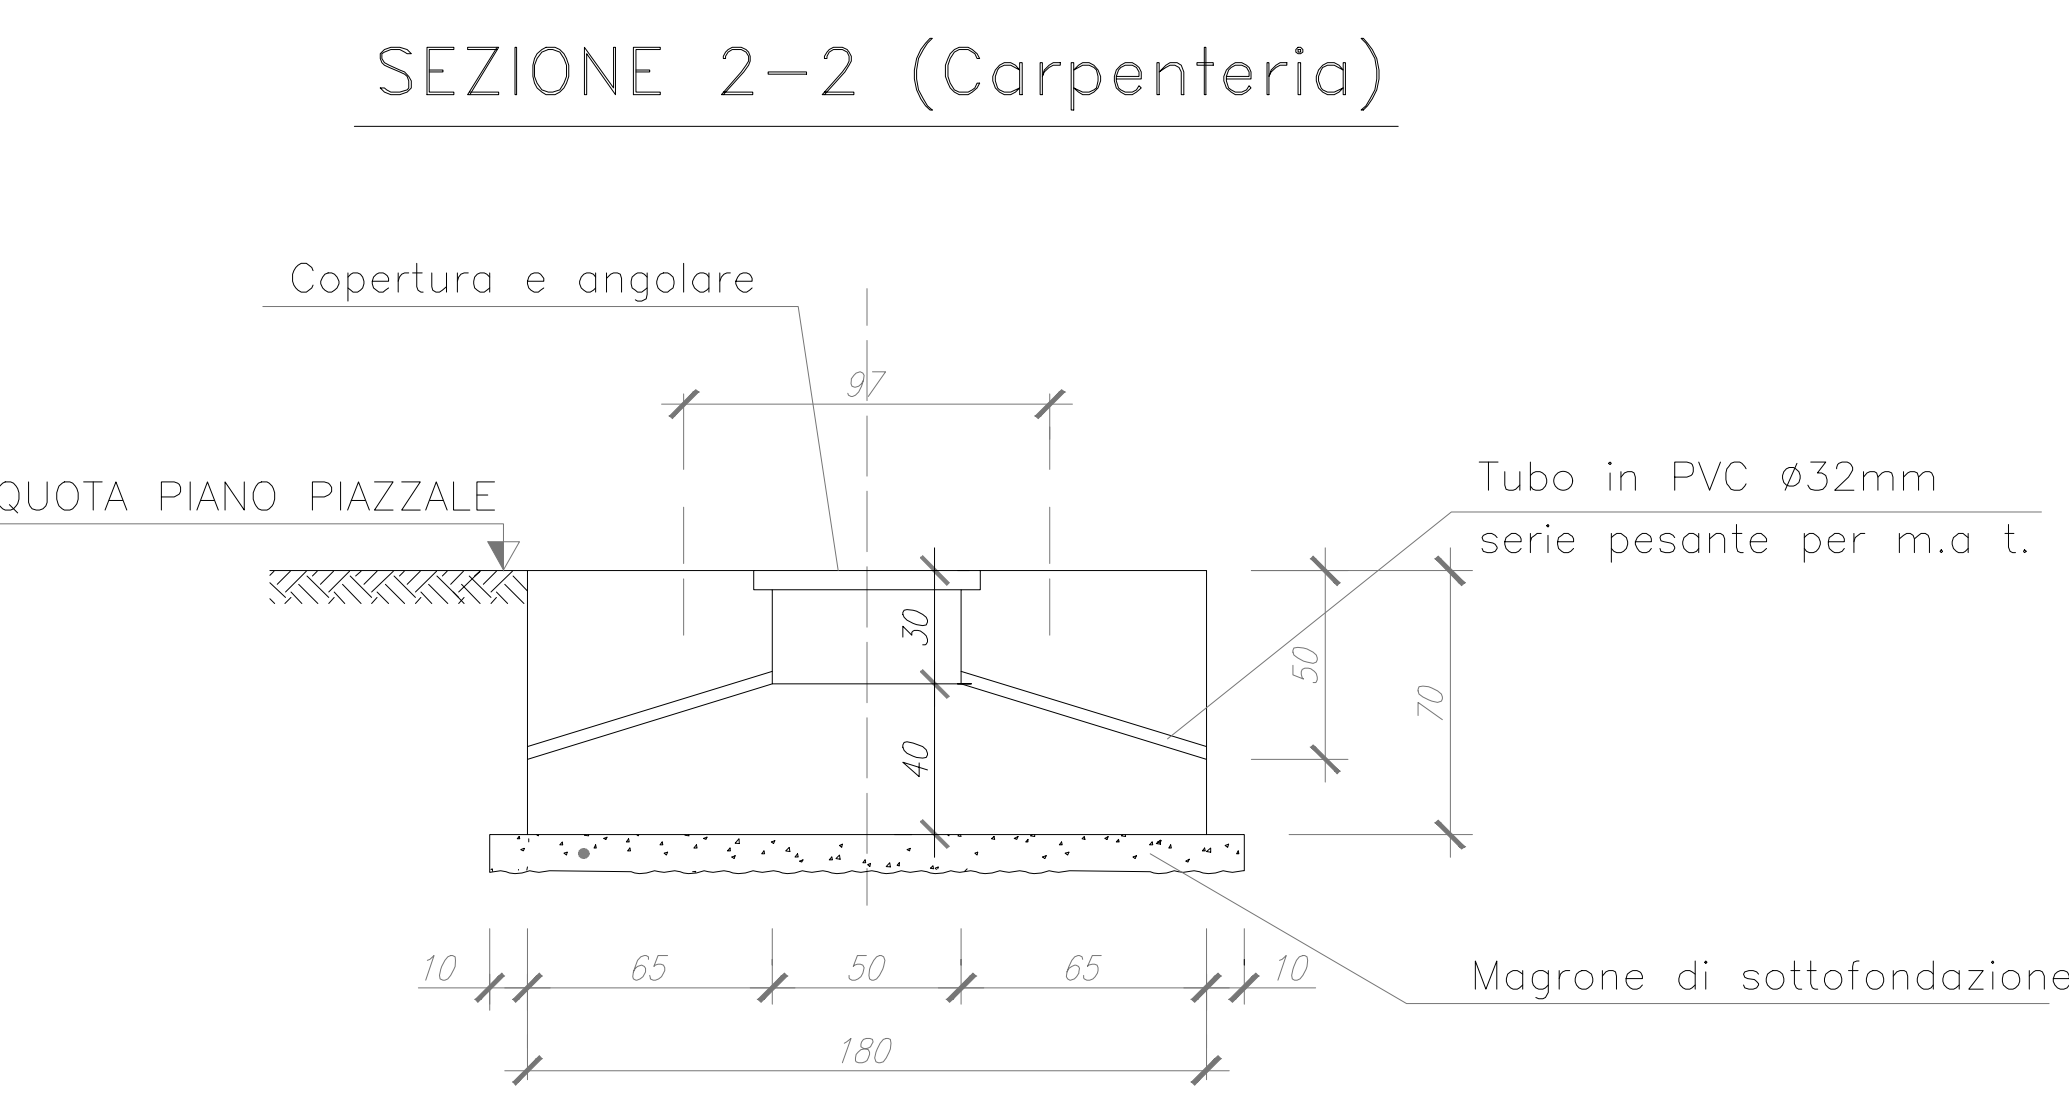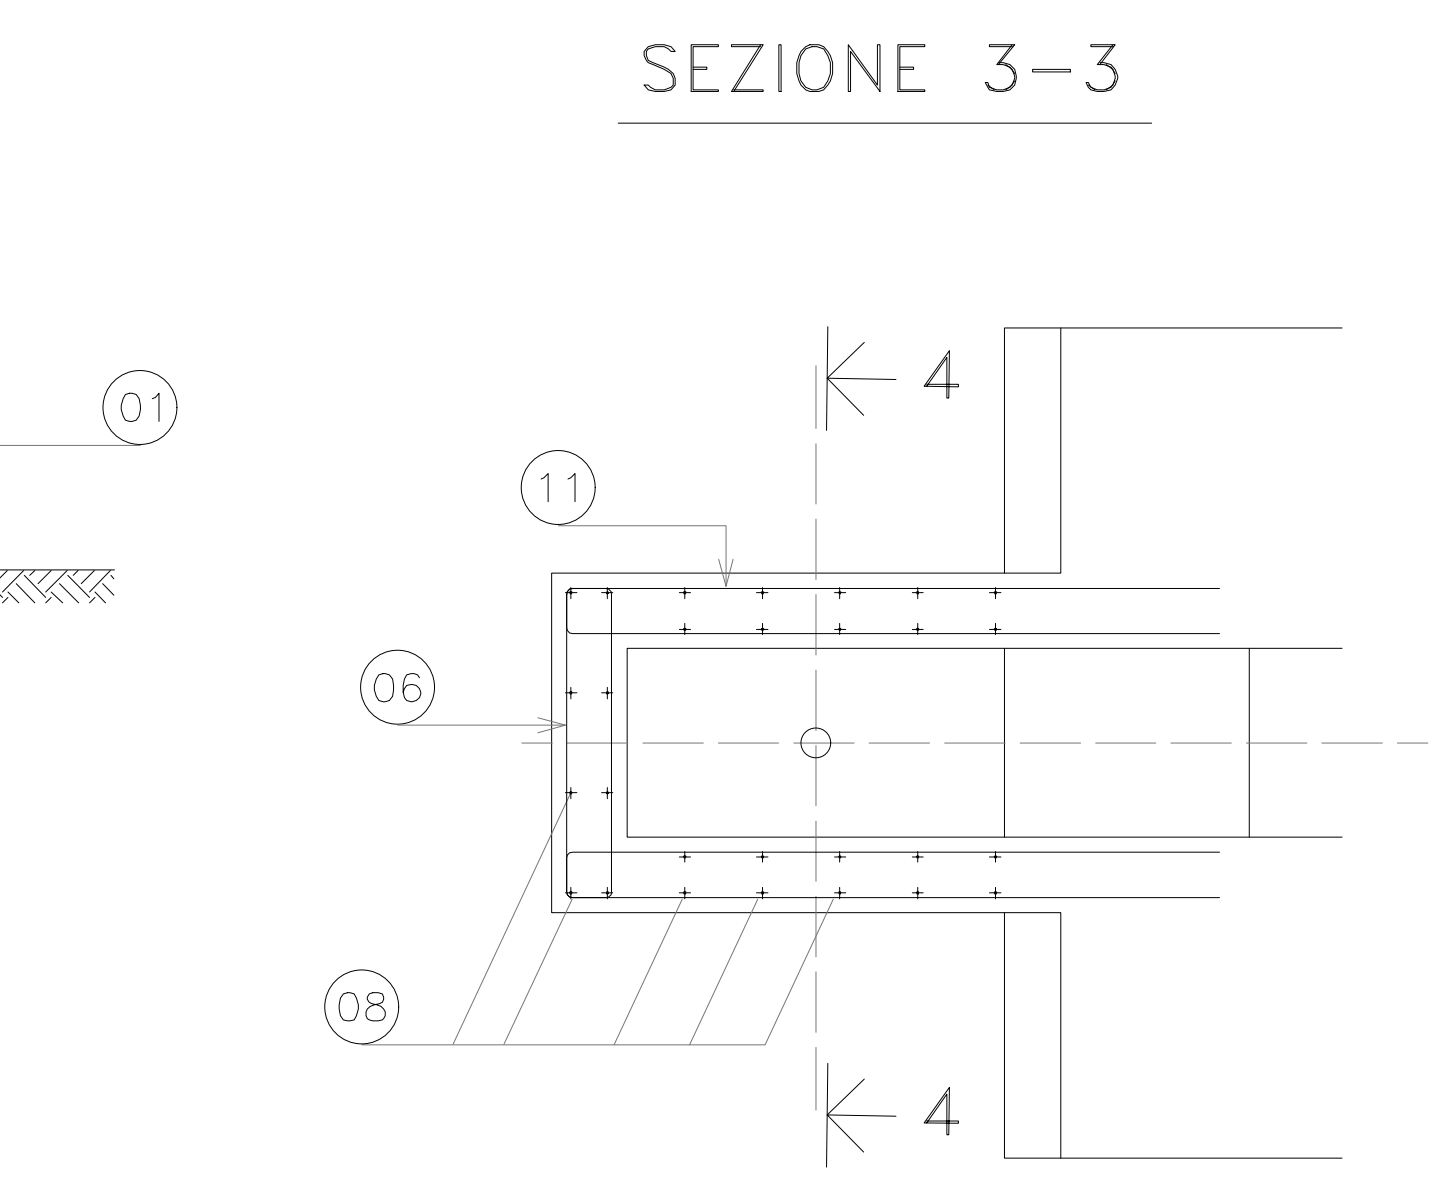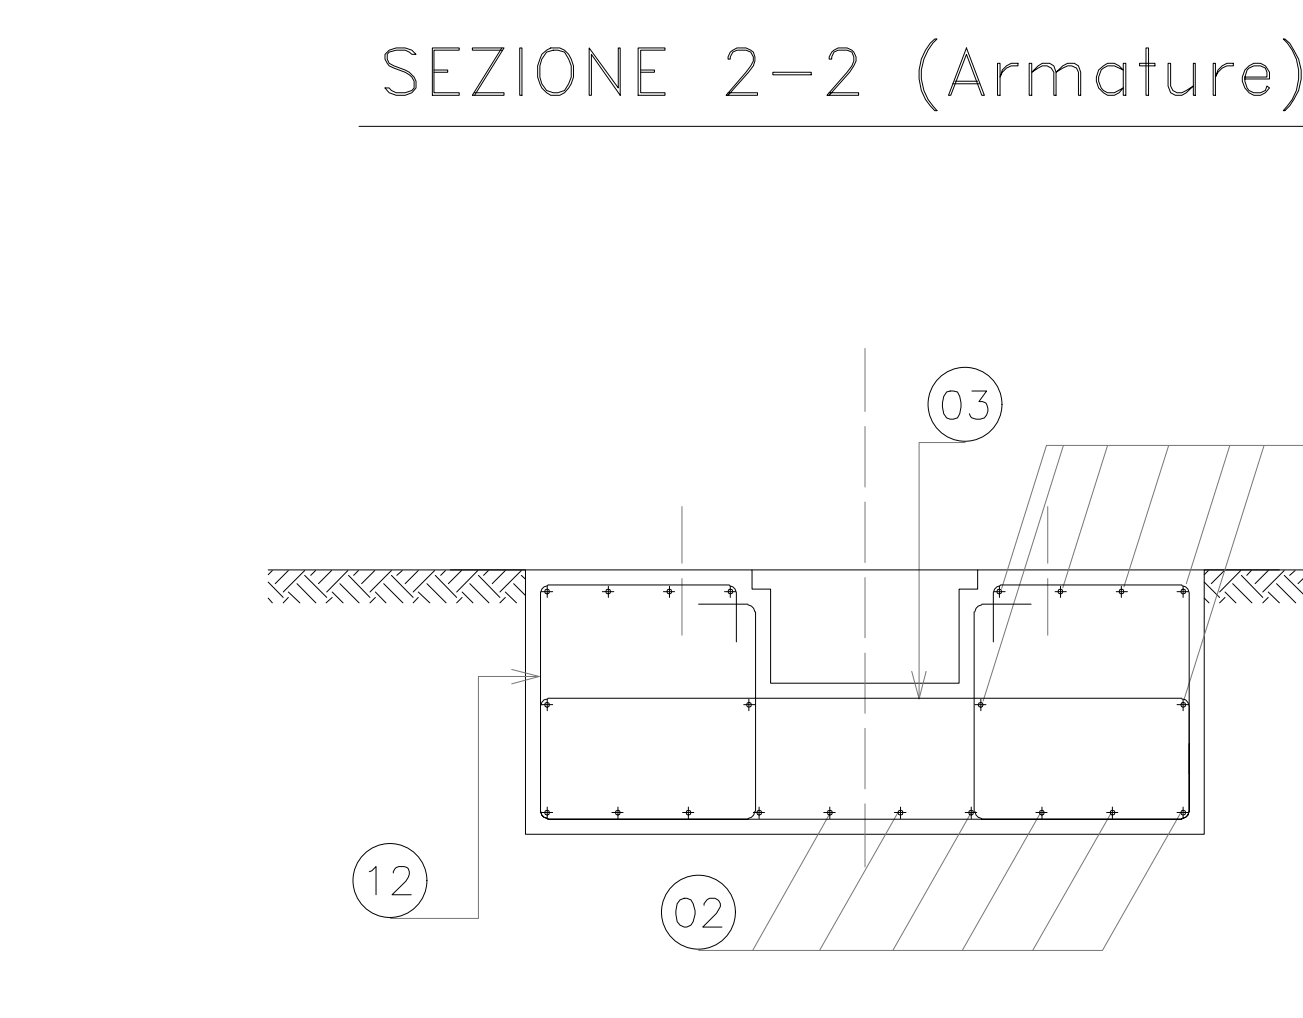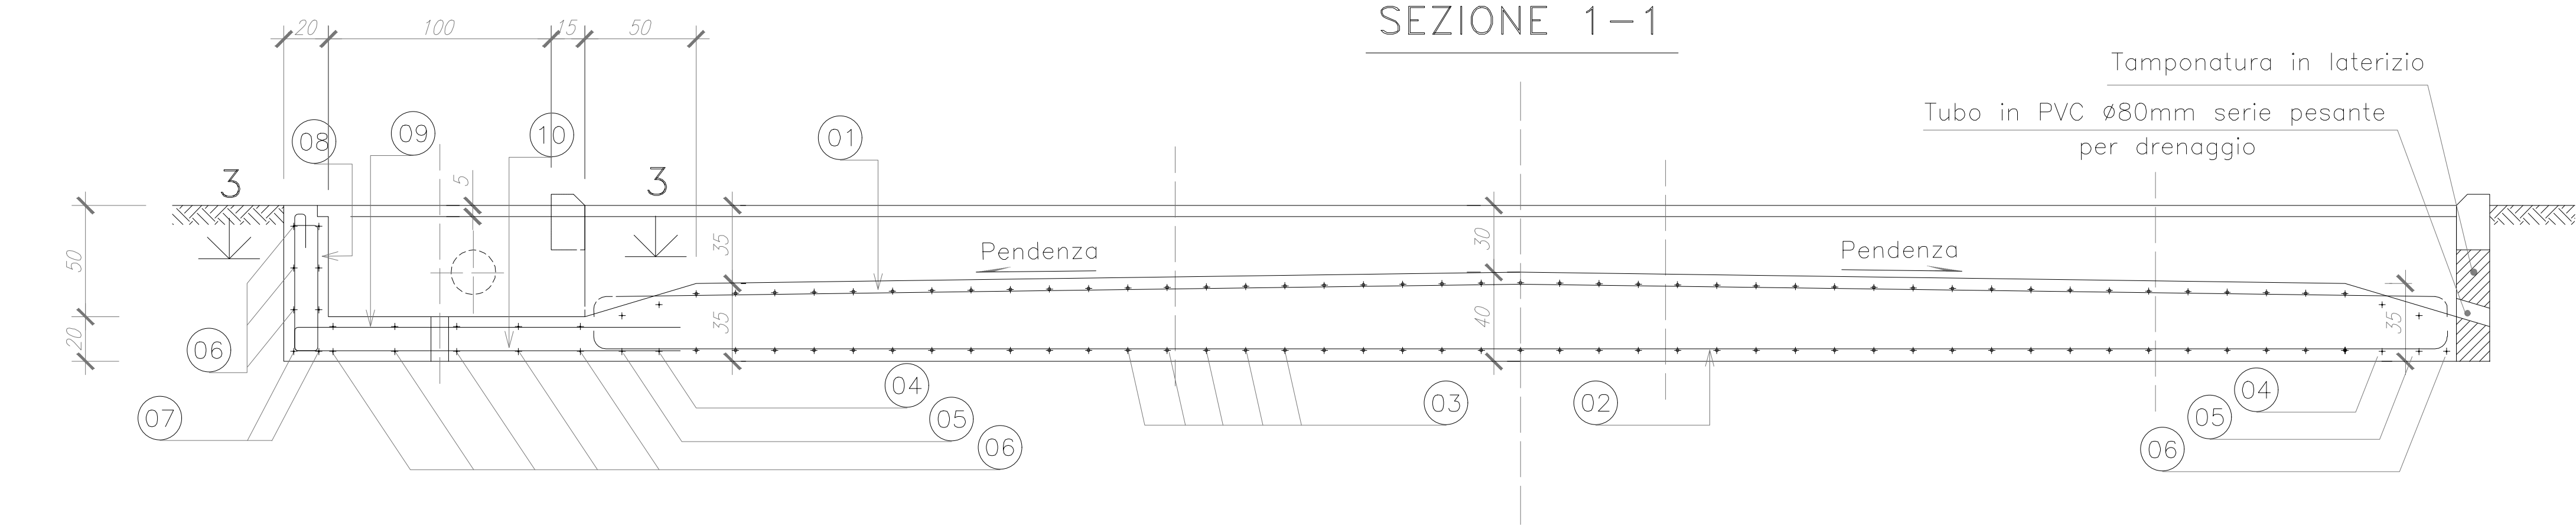

REGIONE LAZIO
Provincia di Viterbo (VT)

COMUNE DI MONTALTO DI CASTRO

1	EMISSIONE PER ENTI ESTERNI	30/03/21	FURNARI G.	FURNO C.	MASTASI A.
0	EMISSIONE PER COMMENTI	25/02/21	FURNARI G.	FURNO C.	MASTASI A.
REDAZIONE	DESCRIZIONE	DATA	REDATTO	CONTROLLO	APPROV.

Comitente: **IBERDROLA RENEWABLES ITALIA S.p.A.**

Società di Progettazione: **Antex group**

Progetto: **IMPIANTO FOTOVOLTAICO "MONTALTO-PESCIA"**

Tavola: **FONDAZIONE PER INTERRUTTORI TRIPOLARI TG 2003**

Scala: **1:20**

Nome DIS./FILE: **C20032505-PD-EC-07-01**

Allegato: **A0**

F.to: **DEFINITIVO**

Progettato/Redatto: **Dott. Ing. Giuseppe Basso**
Ordine degli Ingegneri della Provincia di Grosseto n° 1860 sez. A

Via Jemina, 16 - Loc. Belvedere - 56100 Siena (SI) Tel. 0571-1663409 web: www.ontexgroup.it e-mail: info@ontexgroup.it

Il presente documento è di proprietà della ANTEX GROUP srl.
E' vietata la comunicazione a terzi o la riproduzione senza il preventivo permesso scritto della suddetta. La società tutela i propri diritti e segni di legge.