




REGIONE LAZIO
Provincia di Viterbo (VT)

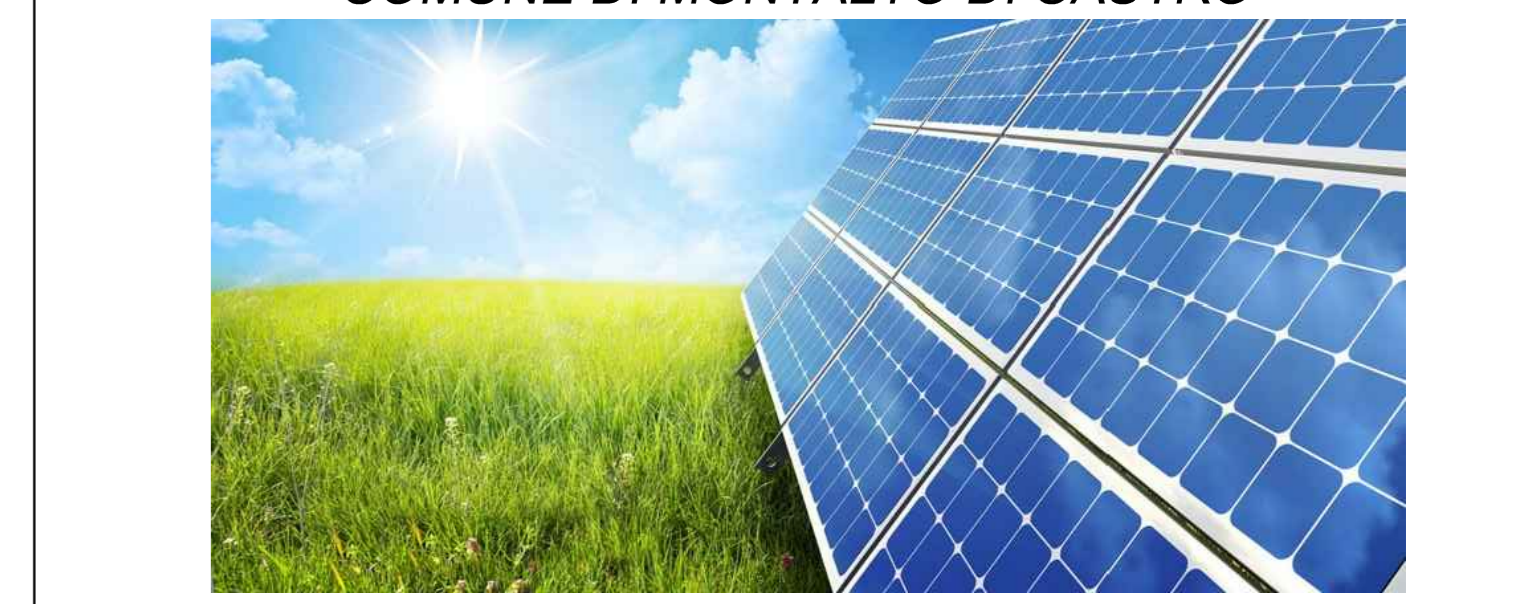

SEZIONE LONGITUDINALE ATTRAVERSAMENTO CON T.O.C. - Scala 1:100

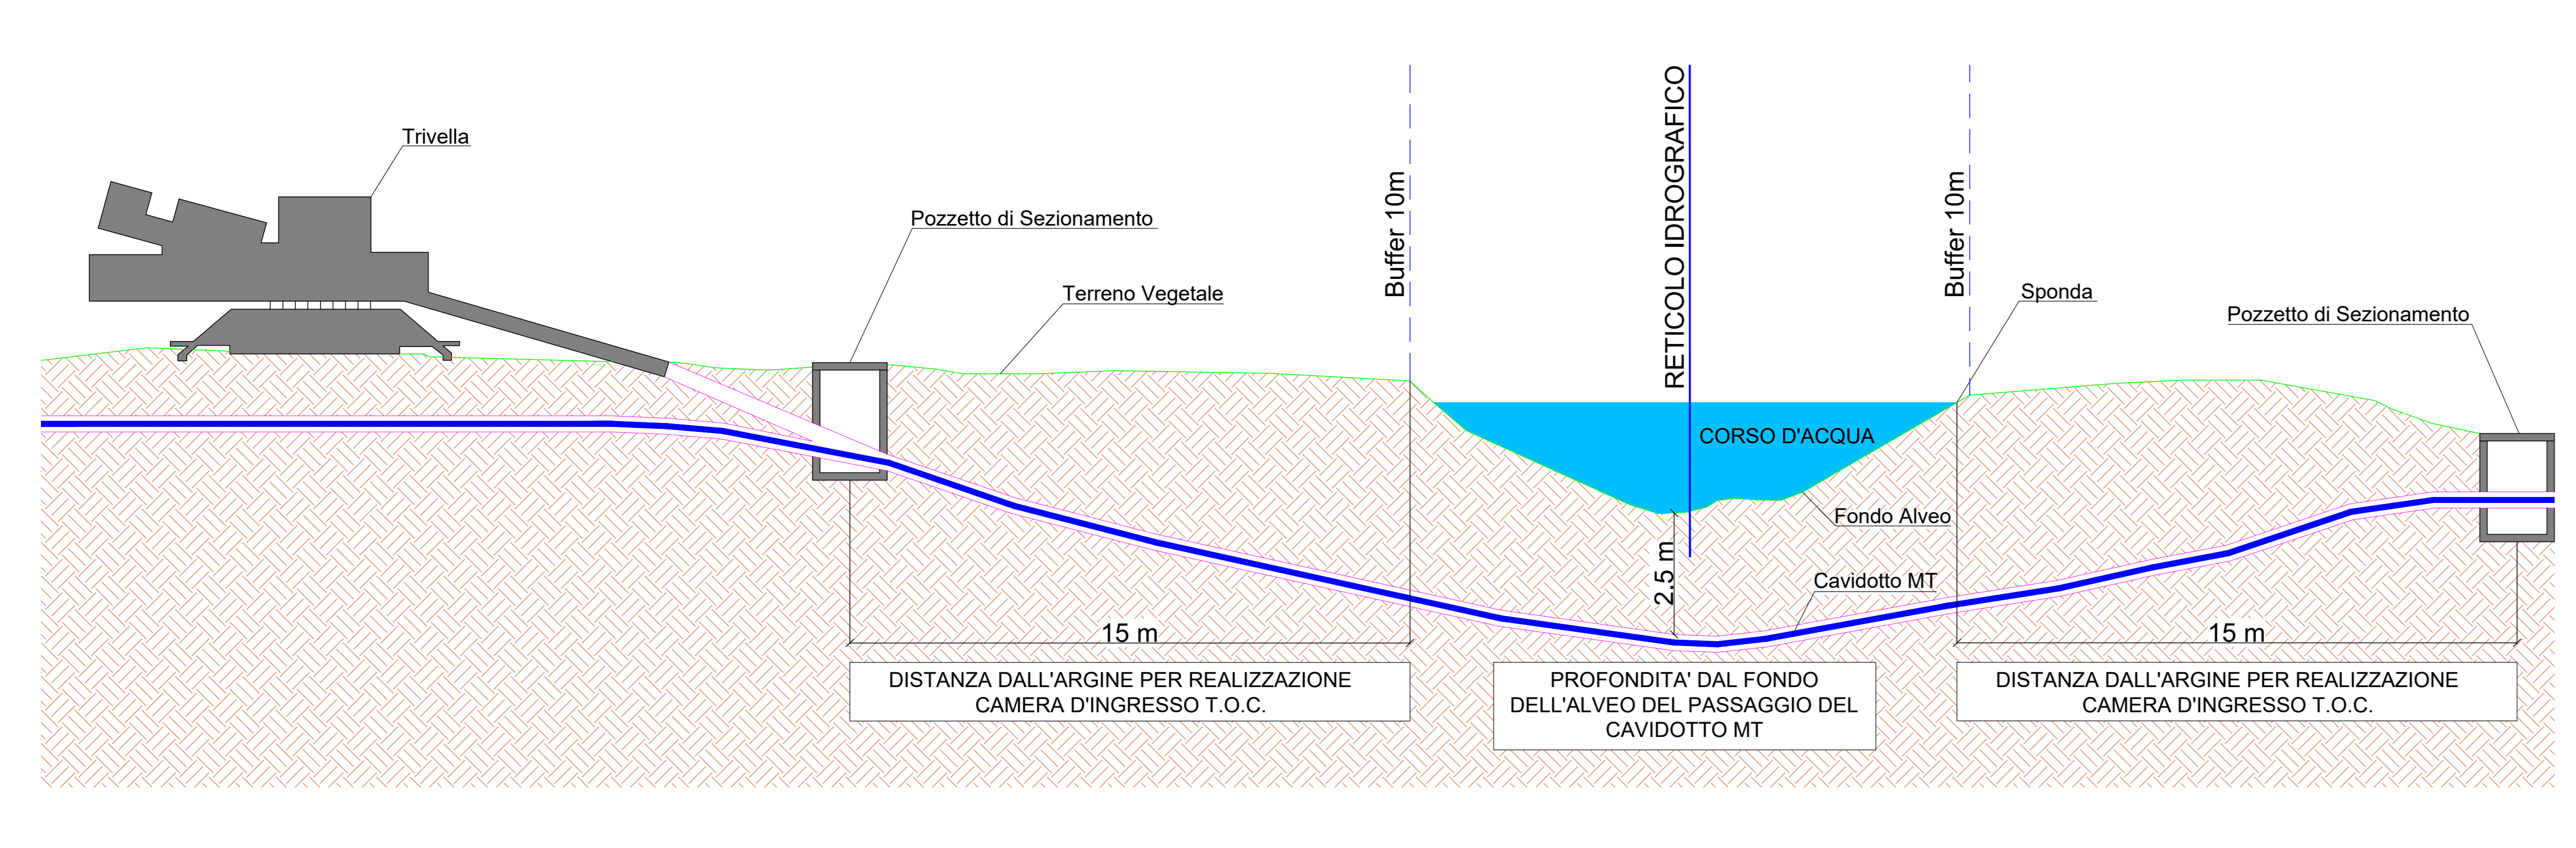

ATTRAVERSAMENTI INTERNI ALL'IMPIANTO SU RETICOLO IDROGRAFICO - Scala 1:100

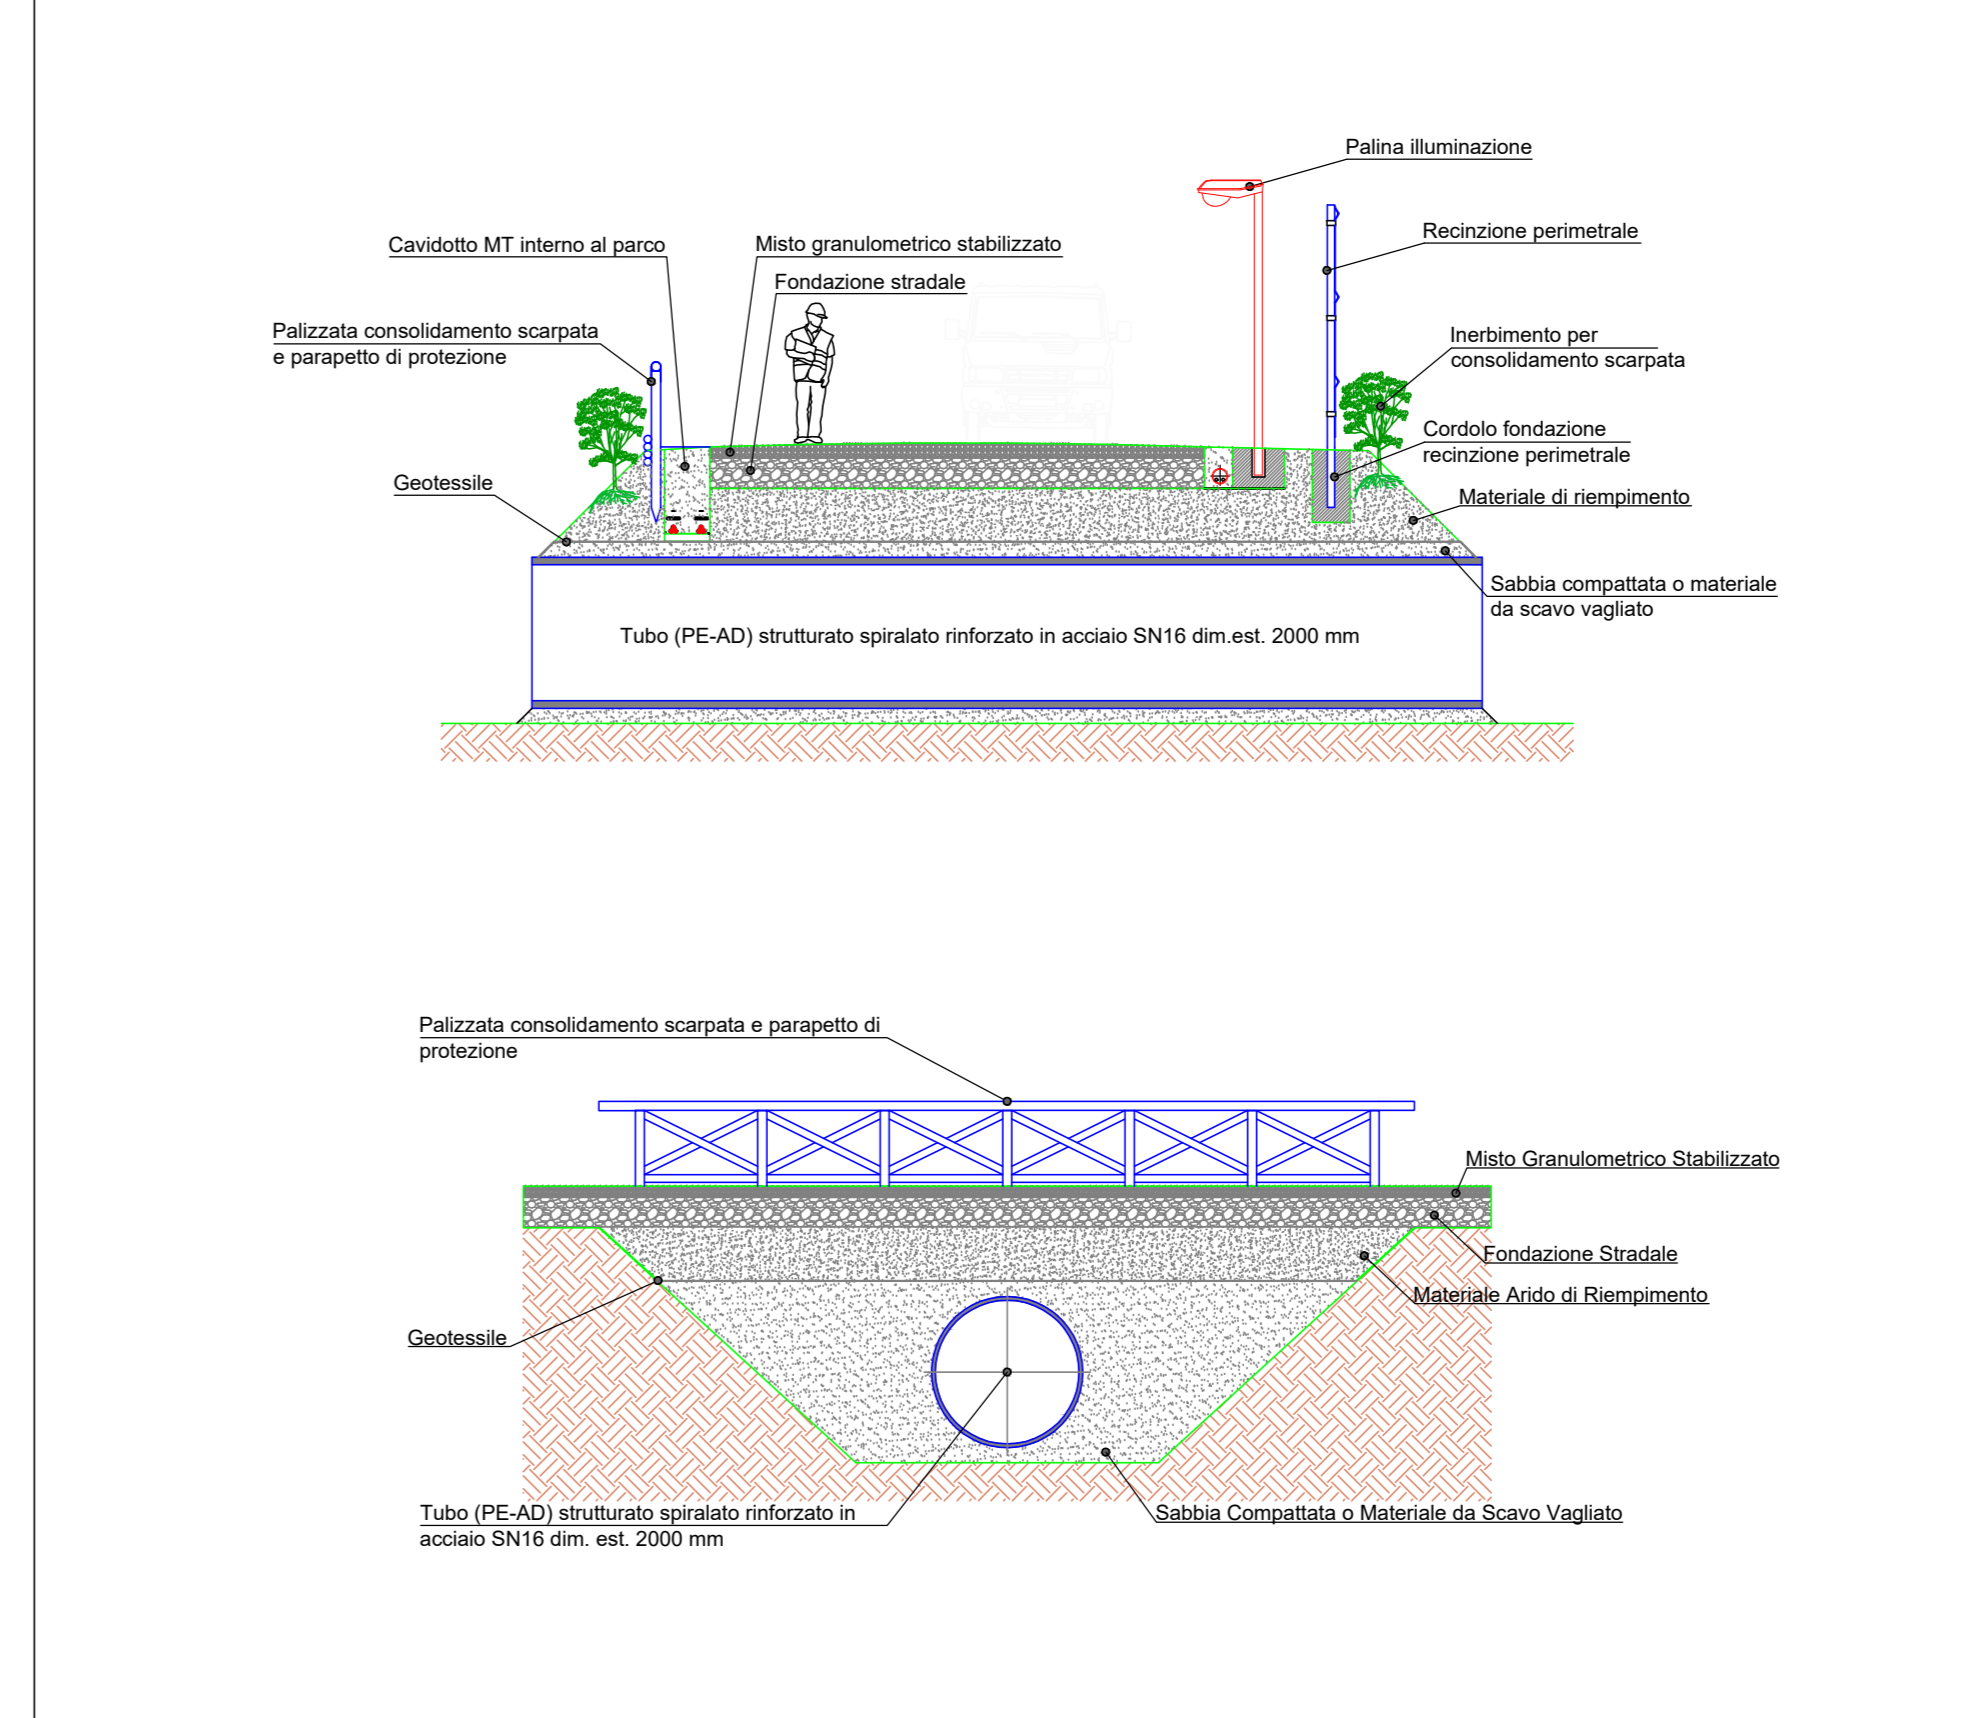

1	EMISSIONE PER ENTI ESTERNI	31/03/21	ANTEX	FURNO C.	MASTASI A.
0	EMISSIONE PER COMENTI	09/03/21	ANTEX	FURNO C.	MASTASI A.
REV.	DESCRIZIONE	DATA	REDATTO	CONTROL	APPROV.

Comitente: **IBERDOLA RENEWABLES ITALIA S.R.L.**

Società di Progettazione: **Antex GROUP** INGEGNERIA & INNOVAZIONI

Progetto: **IMPIANTO FOTOVOLTAICO "MONTALTO-PESCA"**

Redatto: **PIANO TECNICO DELLE INTERFERENZE**

Scala: 1:10.000 | Nome Disegnato: C20032305-PD-PL-05-01 | Allegato: 1/1 | Foglio: AD | **DEFINITIVO**

È presente documento di proprietà della ANTEX GROUP srl.
È vietata la ristampa o l'uso in qualsiasi modo il presente permesso scritto dalla società. La società tutela i propri diritti e quelli di legge.