
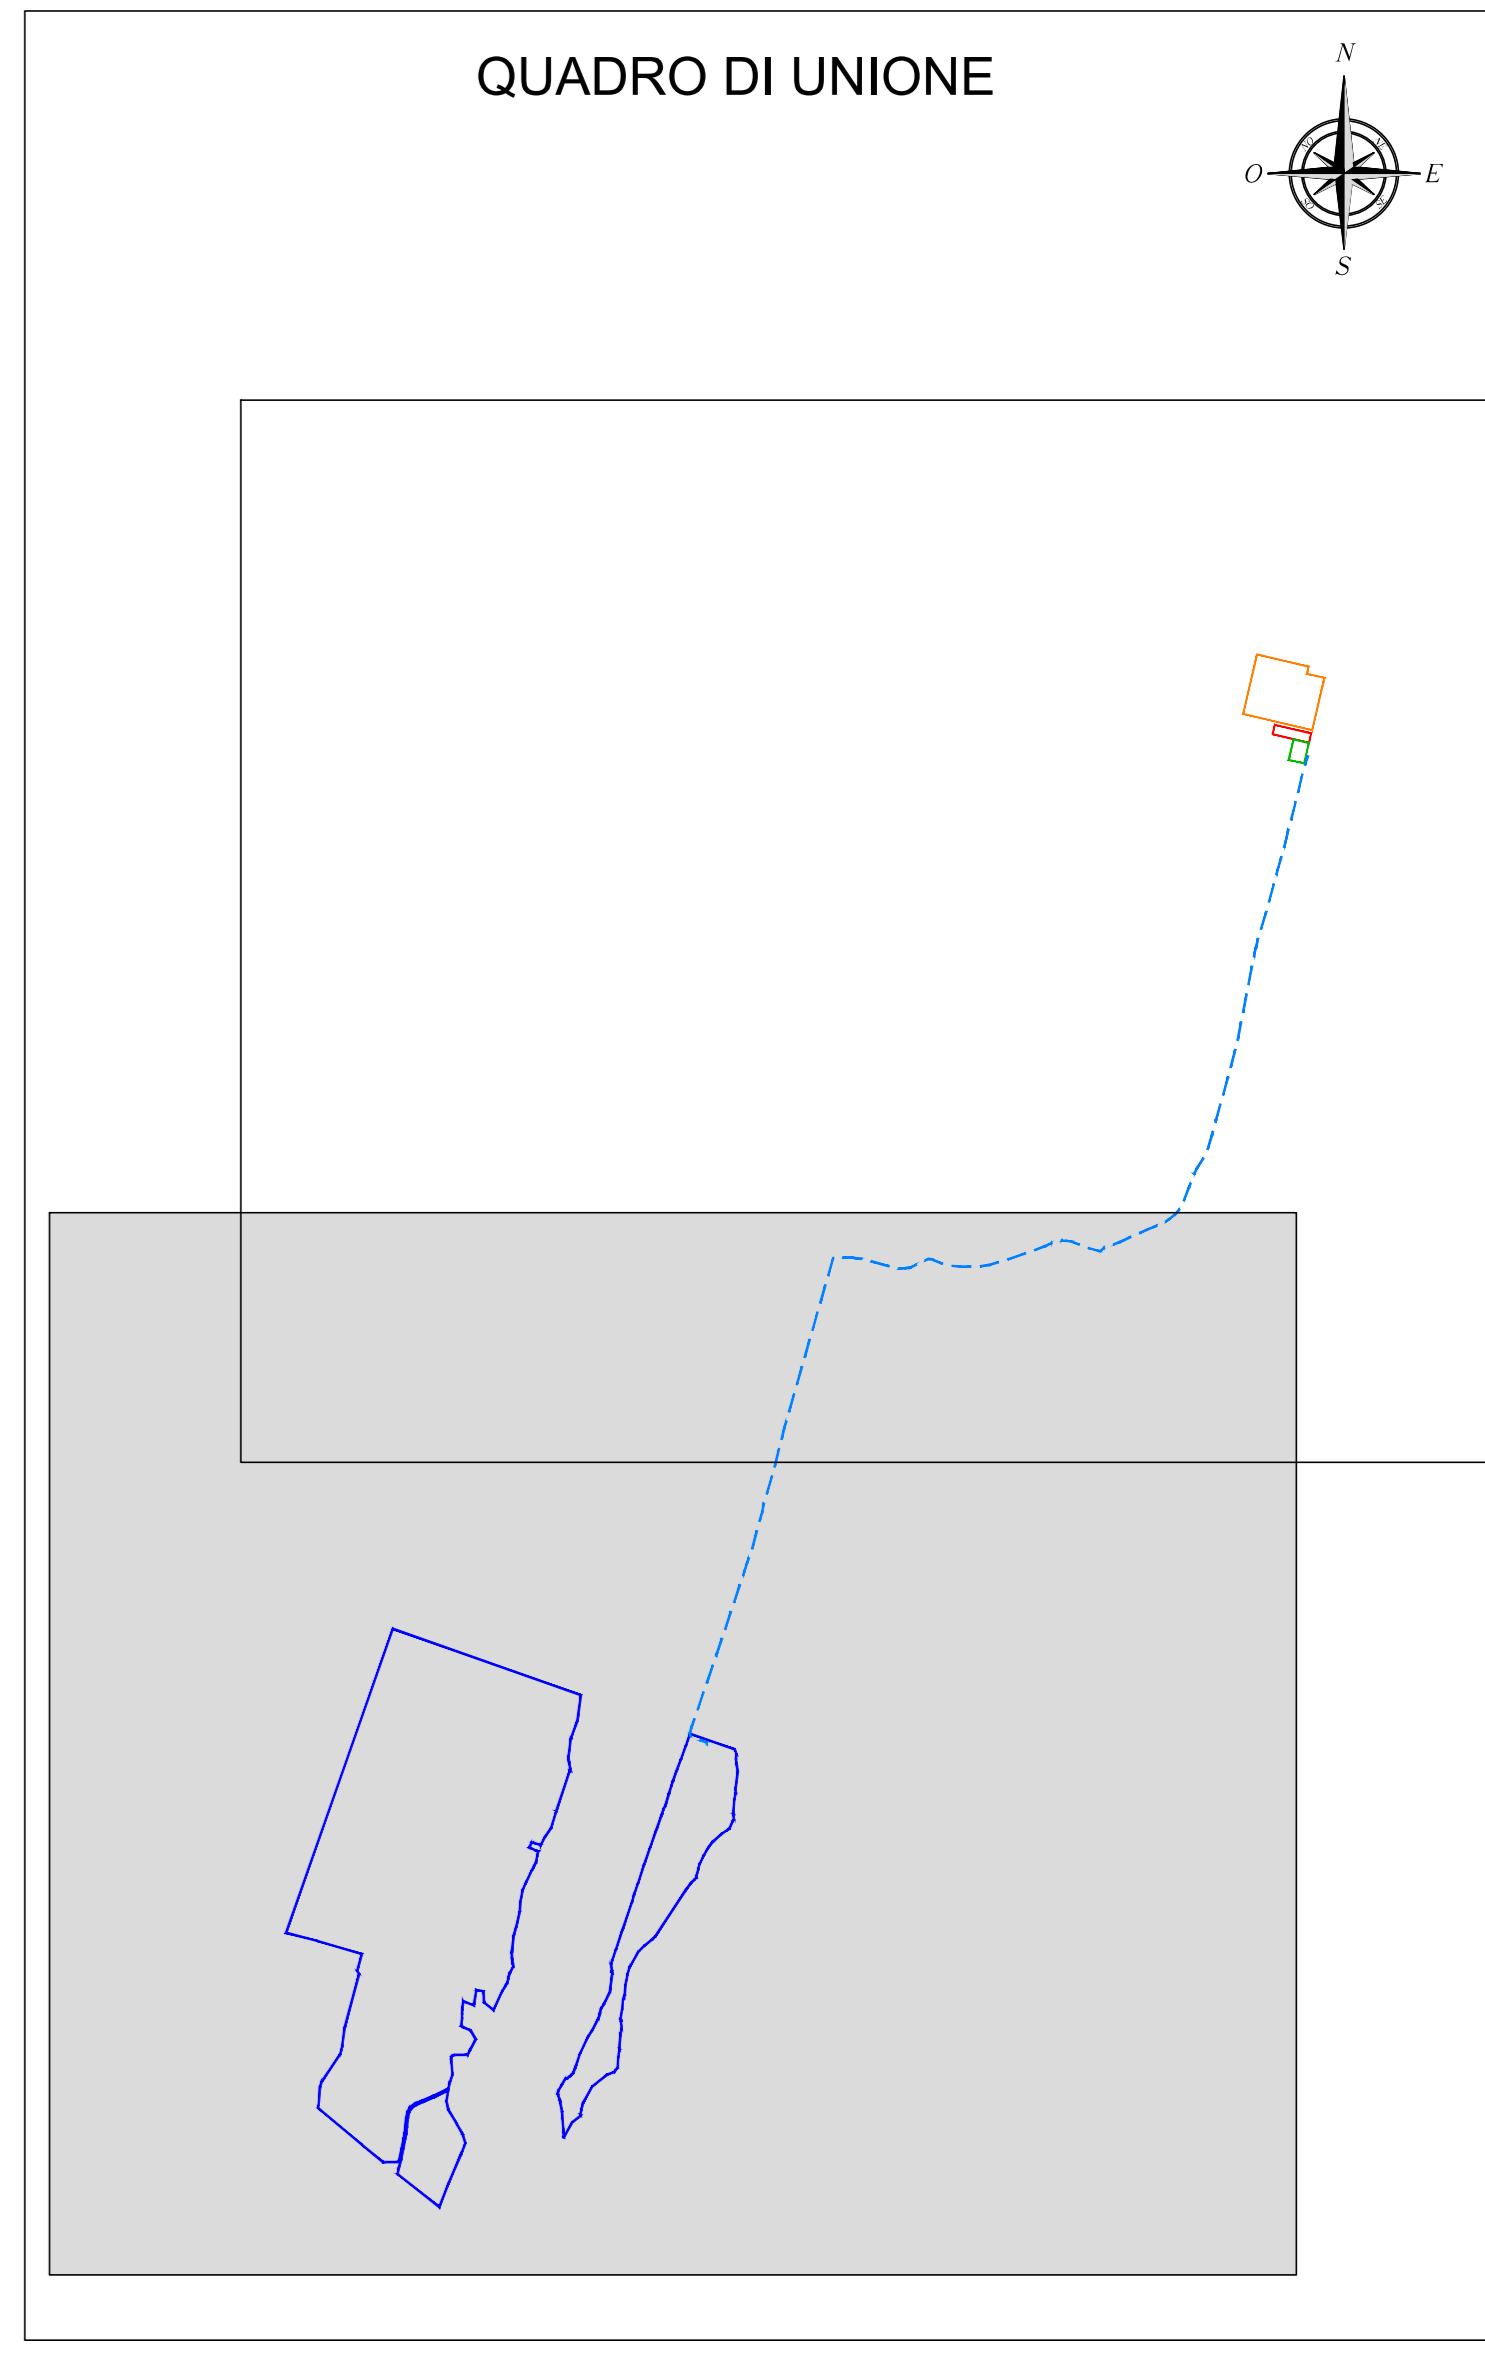


Fig. 4 Comune di Montalto di Castro (VT)

Fig. 10 Comune di Montalto di Castro (VT)

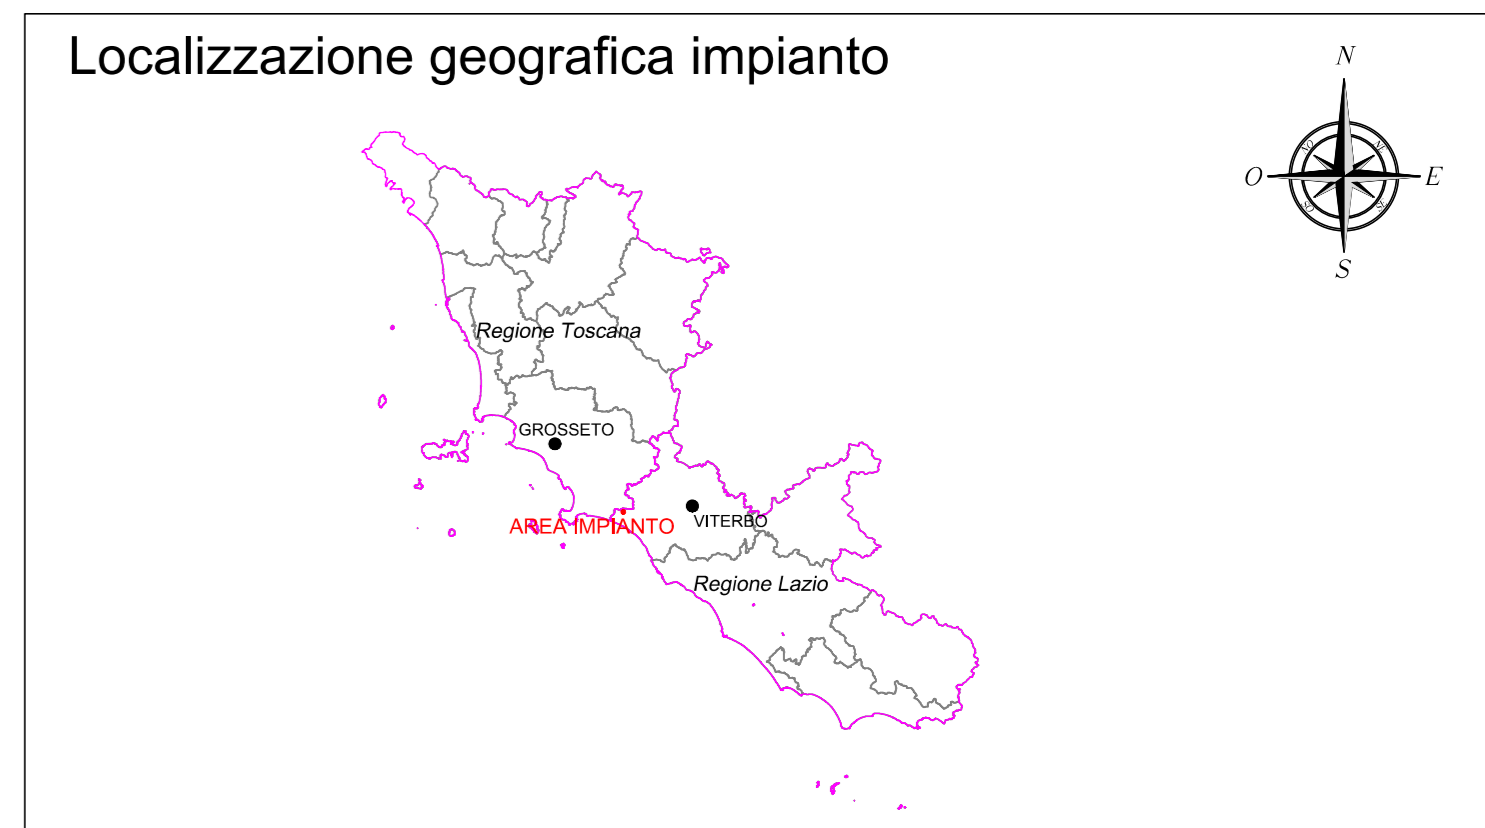

- LEGENDA**
- Limite di Foglio catastale
  - Cavidotto interrato MT interno impianto
  - Cavidotto interrato MT (Buffer APA 3m+3m)
  - Area Impianto FV - Comune Montalto di Castro (VT)
  - Cabine
  - xxx P.lla in asservimento
- Fonte Mappe Catastali: <http://www502.regione.lazio.it/geoscopio/cartoteca>

**REGIONE LAZIO**  
Provincia di Viterbo (VT)

**COMUNE DI MONTALTO DI CASTRO**

1	EMISSIONE PER ENTI ESTERNI	31/03/21	ANTEX	FURNO C.	MASTASI A.
0	EMISSIONE PER COMMENTI	09/03/21	ANTEX	FURNO C.	MASTASI A.
REV.	DESCRIZIONE	DATA	REDATTO	CONTROL.	APPROV.

Comititante:  
**IBERDOLA RENEWABLES ITALIA S.R.L.**

Società di Progettazione:  
**Antex GROUP**  
Via Jorio, 16 - Loc. Belvedere - 04100 Soriano (SR) Tel. 0531.1643409  
web: [www.antexgroup.it](http://www.antexgroup.it) e-mail: [info@antexgroup.it](mailto:info@antexgroup.it)

Progetto:  
**IMPIANTO FOTOVOLTAICO "MONTALTO-PESCIA"**

Progettista/Ingeg. Tecnico:  
Dott. Ing. Giuseppe Basso  
Ordine degli Ingegneri  
della Provincia di Soriano  
n° 1800 sez. A

Tavolo:  
INQUADRAMENTO IMPIANTO SU CATASTALE

Scala:  
1:4000

Nome Dis. FILE:  
C20032305-PD-PL-07-01

Sheglio:  
1/2

F. No:  
AD

**DEFINITIVO**

Il presente documento è di proprietà della ANTEX GROUP s.r.l.  
E' vietata la comunicazione e l'uso o la riproduzione senza il permesso scritto della società. La società tutela i propri diritti e ogni il logo.