


Comune di Manciano (GR)

Regione Lazio

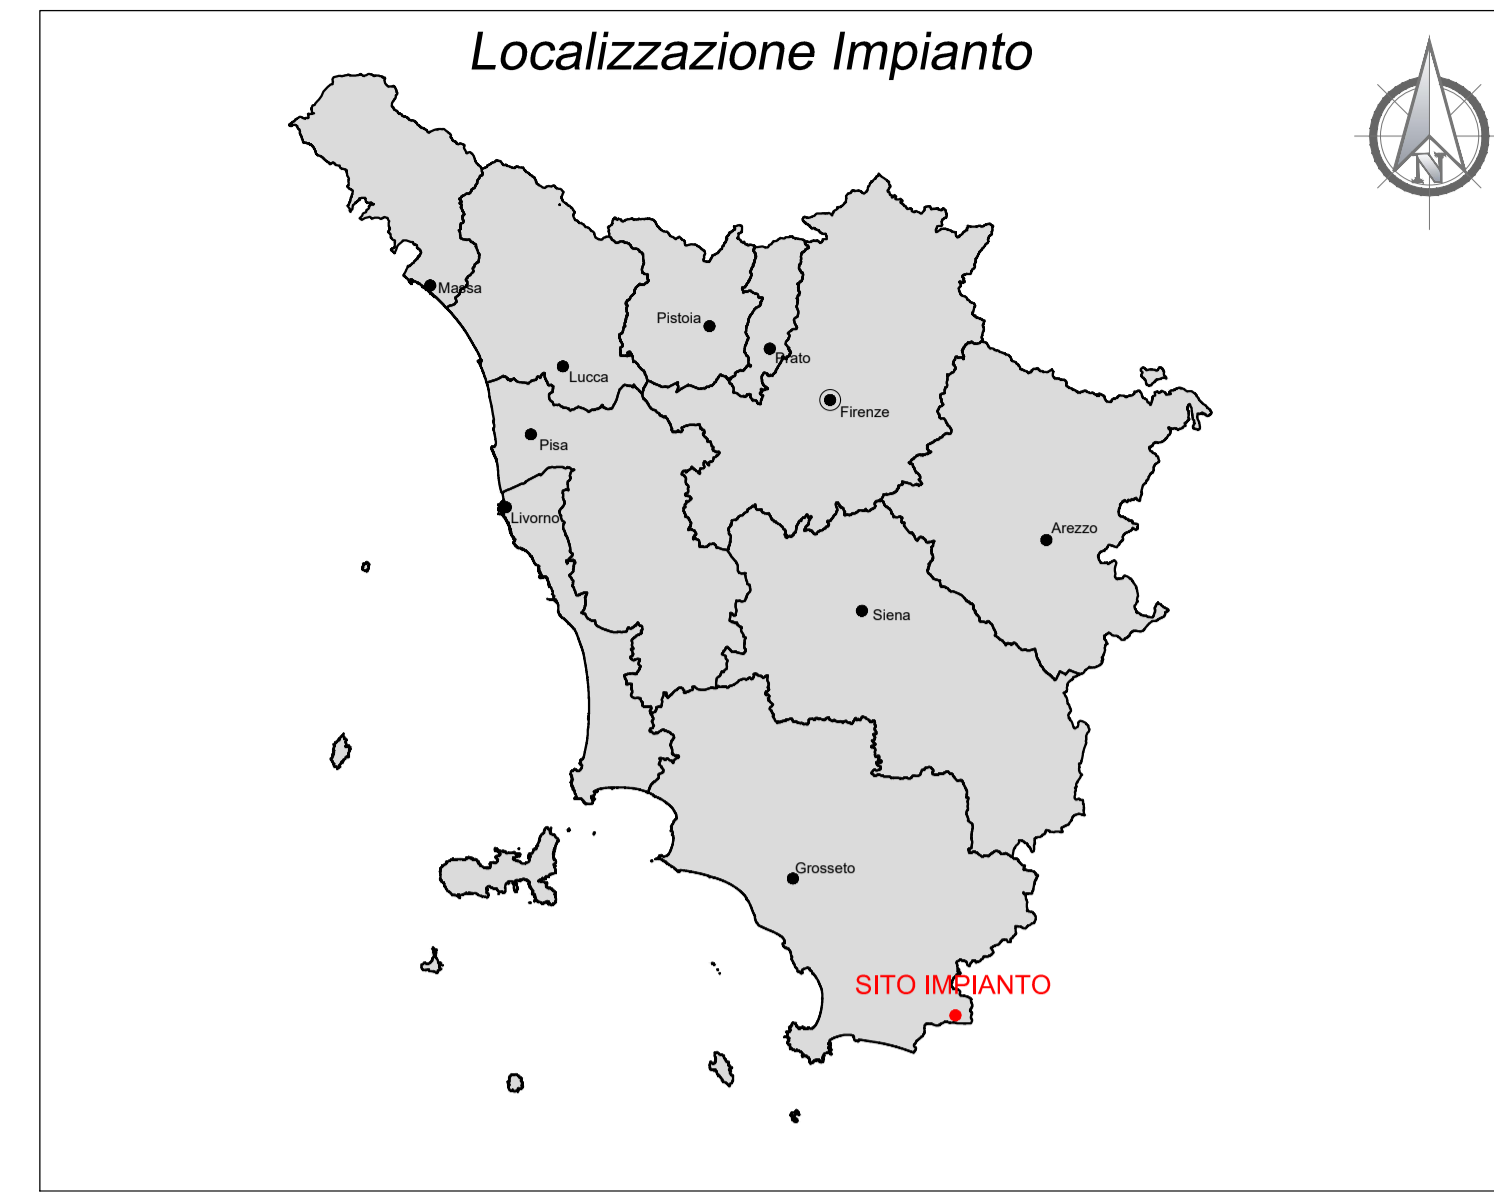

Legenda

- Limiti provinciali
- Limiti comunali
- Elettrodotto 380kV in DT esistente
- Stazione Elettrica Terna Maccabove - SE
- * Edifici

- VIABILITA' DI ACCESSO:
- Strada Provinciale Campigliola
 - Viabilità di Progetto Esistente da Adeguare

Fonte CTR: <http://www502.regione.toscana.it/geoscopio/cartoteca>

REGIONE TOSCANA

Provincia di Grosseto (GR)

COMUNE DI MANCIANO



1	EMISSIONE PER ENTI ESTERNI	12/03/21	ANTEX	FURNO C.	NASTASI A.
0	EMISSIONE PER COMMENTI	28/12/20	ANTEX	FURNO C.	NASTASI A.
REV.	DESCRIZIONE	DATA	REDATTO	CONTROL.	APPROV.

Committente:
IBERDROLA RENEVABLES ITALIA S.p.A.

Società di Progettazione:
Antex group INGEGNERIA & INNOVAZIONE

Progetto: **PIANO TECNICO DELLE OPERE**
Nuova SE 380/132 kV di Manciano
con raccordi aerei 380/132 kV alla RTN ed opere connesse

Tavola: VIABILITA' DI ACCESSO ALLA SE E DISTANZA DAI FABBRICATI

Scala: 1:10.000 Nome DIS./FILE: C20007S05-OR-PL-01-01 Allegato: 1/1 F.to: A1

Il presente documento è di proprietà della ANTEX GROUP srl.
E' vietata la comunicazione a terzi o la riproduzione senza il preventivo permesso scritto della suddetta. La società tutela i propri diritti a riporre di legge.

DEFINITIVO