PIANTA - PROSPETTI E SEZIONI EDIFICIO 1 - SCALA 1:100

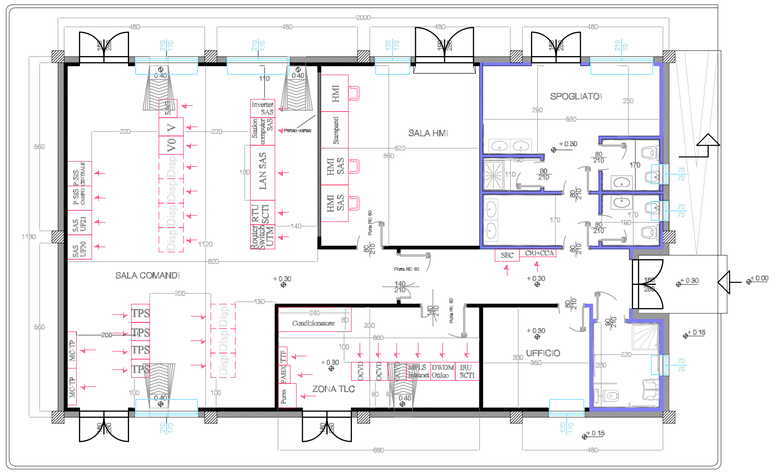

Sezione A - A

Prospetto A

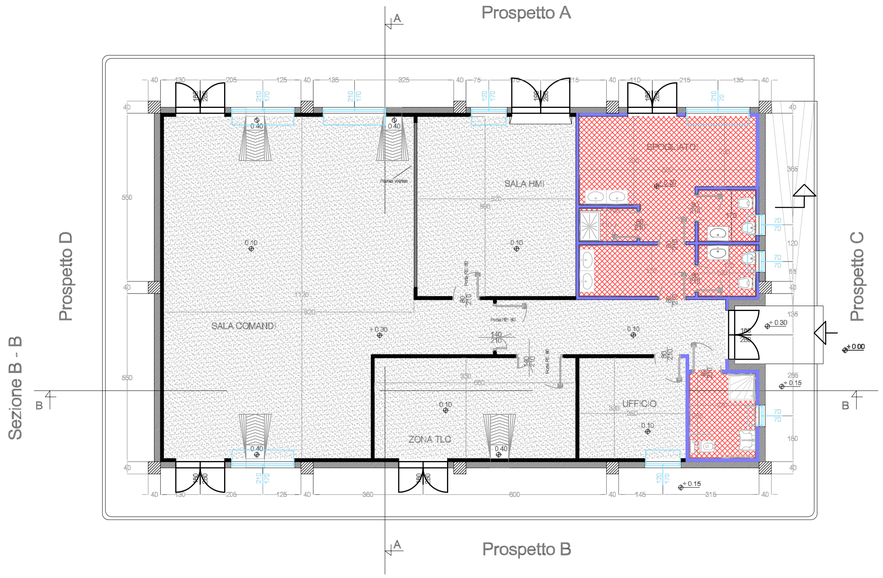

Prospetto B

Prospetto C

Prospetto A

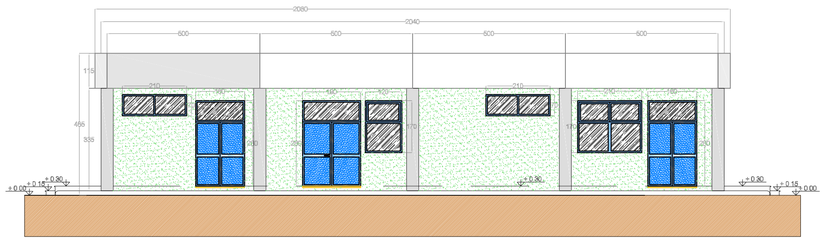

Prospetto D

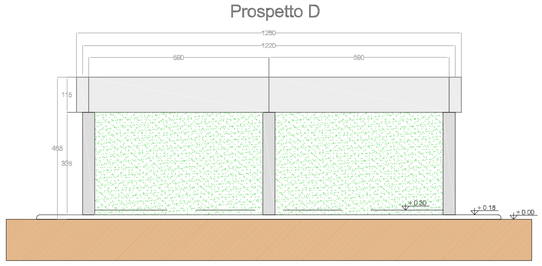

Sezione B - B

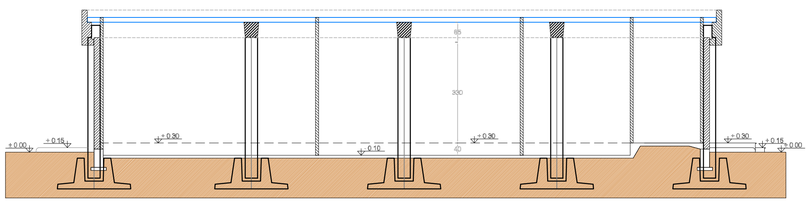

Sezione A - A

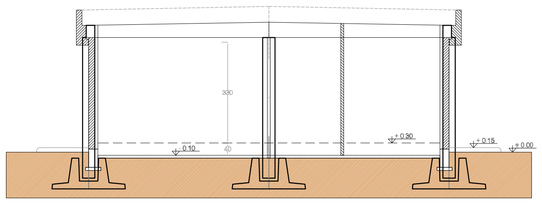

INQUADRAMENTO DELL'EDIFICIO 1

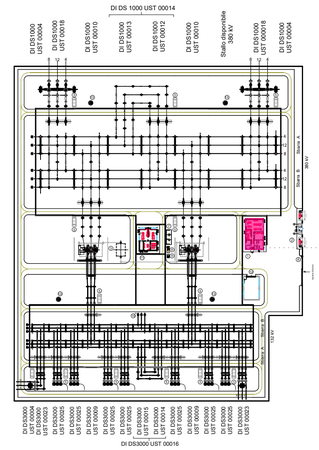

LEGENDA PIANTA

	PANNELLO DI TAMPONAMENTO PREFABBRICATO
	PILASTRI
	PARETI E PORTE TAGLIAFUOCO: PARETI CEMENTO ARMATO EI 120 - PORTE REI 120
	PARETI: PARETI CEMENTO ARMATO REI 180
	PARETI: PARETI CEMENTO ARMATO REI 120
	PARETE VETRATA TIPO BALAUSTRATA CON TRAVERSO IN BALAUSTRO
	PAVIMENTO TECNICO: PIASTRELLA ANTISTATICA TIPO FLOOR
	PAVIMENTO: PAVIMENTAZIONE IN CEMENTO ARMATO CON TRATTAMENTO ANTIPOLVERE
	PENDENZE ACQUE PIOVANE
+ 0.15	QUOTE SU PROSPETTI
+ 0.30	QUOTE DI PIANTA
	FINESTRE
	PORTE ESTERNE
	PORTE INTERNE REI 180
	PORTE INTERNE REI 120
	PORTE INTERNE

REGIONE TOSCANA

Provincia di Grosseto (GR)

COMUNE DI MANCIANO

REV:	DESCRIZIONE	DATA	REDATTO	CONTROL.	APPROV.
1	*EMISSIONE PER ENTI ESTERNI*	*12/03/21*	*FURNARI G.*	*FURNO C.*	*NASTASI A.*
0	*EMISSIONE PER COMMENTI*	*22/12/20*	*FURNARI G.*	*FURNO C.*	*NASTASI A.*

Committente:

IBERDROLA RENOVABLES ITALIA S.p.A.

IBERDROLA

Società di Progettazione:

INGEGNERIA & INNOVAZIONE

Antex group

Via Jonica, 16 - Loc. Belvedere - 96100 Siracusa (SR) Tel. 0931.1663409
web: www.antexgroup.it e-mail: info@antexgroup.it

Progetto:

PIANO TECNICO DELLE OPERE
Nuova SE 380/132 kV di Manciano
con raccordi aerei 380-132 kV alla RTN ed opere connesse

Progettista/Resp. Tecnico:

Dott. Ing. Giuseppe Basso
Ordine degli Ingegneri
della Provincia di Siracusa
n° 1860 sez. A

Firmato digitalmente da
Giuseppe Basso

Tavola:

EDIFICIO 1 COMANDI PER S.E. DI TRASFORMAZIONE

Scala:	Nome DIS./FILE:	Allegato:	F.to:	
1:100	C20007S05-OR-EC-01-01	1/1	A1	DEFINITIVO

Il presente documento è di proprietà della ANTEX GROUP srl.
E' vietata la comunicazione a terzi o la riproduzione senza il preventivo permesso scritto della suddetta. La società tutela i propri diritti a rigore di Legge.

Documento informatico firmato digitalmente ai sensi del art. 24 D.Lgs. 82/2005 e s.m.e.i.