



PARTICOLARE CANCELLO

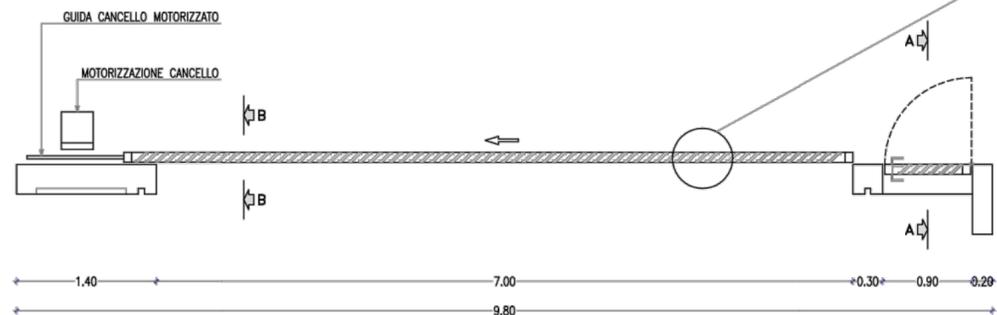


PIANTA


PARTICOLARE GRIGLIA CANCELLO

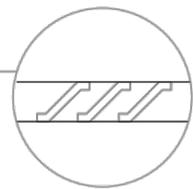

SEZIONE A-A

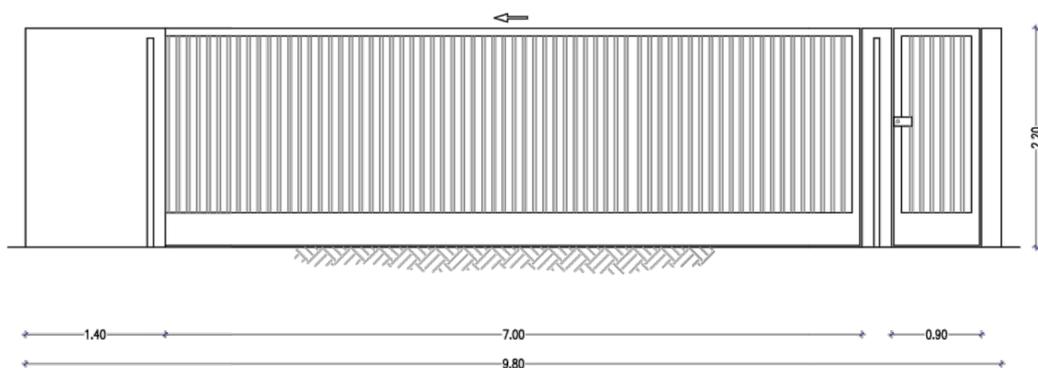


PROSPETTO

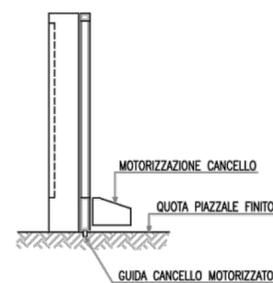

SEZIONE B-B

RECINZIONE CIECA IN C.A. GETTATA IN OPERA

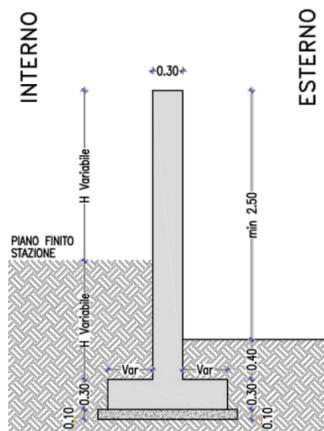

# REGIONE TOSCANA

Provincia di Grosseto (GR)

COMUNE DI MANCIANO



1	EMISSIONE PER ENTI ESTERNI	12/03/21	FURNARI G.	FURNO C.	NASTASI A.
0	EMISSIONE PER COMMENTI	22/12/20	FURNARI G.	FURNO C.	NASTASI A.
REV:	DESCRIZIONE	DATA	REDATTO	CONTROL.	APPROV.

Committente:

IBERDROLA RENOVABLES ITALIA S.p.A.



Società di Progettazione:



INGEGNERIA & INNOVAZIONE

Via Jonica, 16 - Loc. Belvedere - 96100 Siracusa (SR) Tel. 0931.1663409  
web: www.antexgroup.it e-mail: info@antexgroup.it

Progetto:

PIANO TECNICO DELLE OPERE  
Nuova SE 380/132 kV di Manciano  
con raccordi aerei 380-132 kV alla RTN ed opere connesse

Progettista/Resp. Tecnico:  
Dott. Ing. Giuseppe Basso  
Ordine degli Ingegneri  
della Provincia di Siracusa  
n° 1860 sez. A

Tavola:

PARTICOLARI RECINZIONE E CANCELLO

Scala:

1:50

Nome DIS./FILE:

C20007S05-OR-EC-07-01

Allegato:

1/1

F.to:

A2

DEFINITIVO

Il presente documento è di proprietà della ANTEX GROUP s.r.l.

E' vietata la comunicazione a terzi o la riproduzione senza il preventivo permesso scritto della suddetta. La società tutela i propri diritti a rigore di Legge.

