
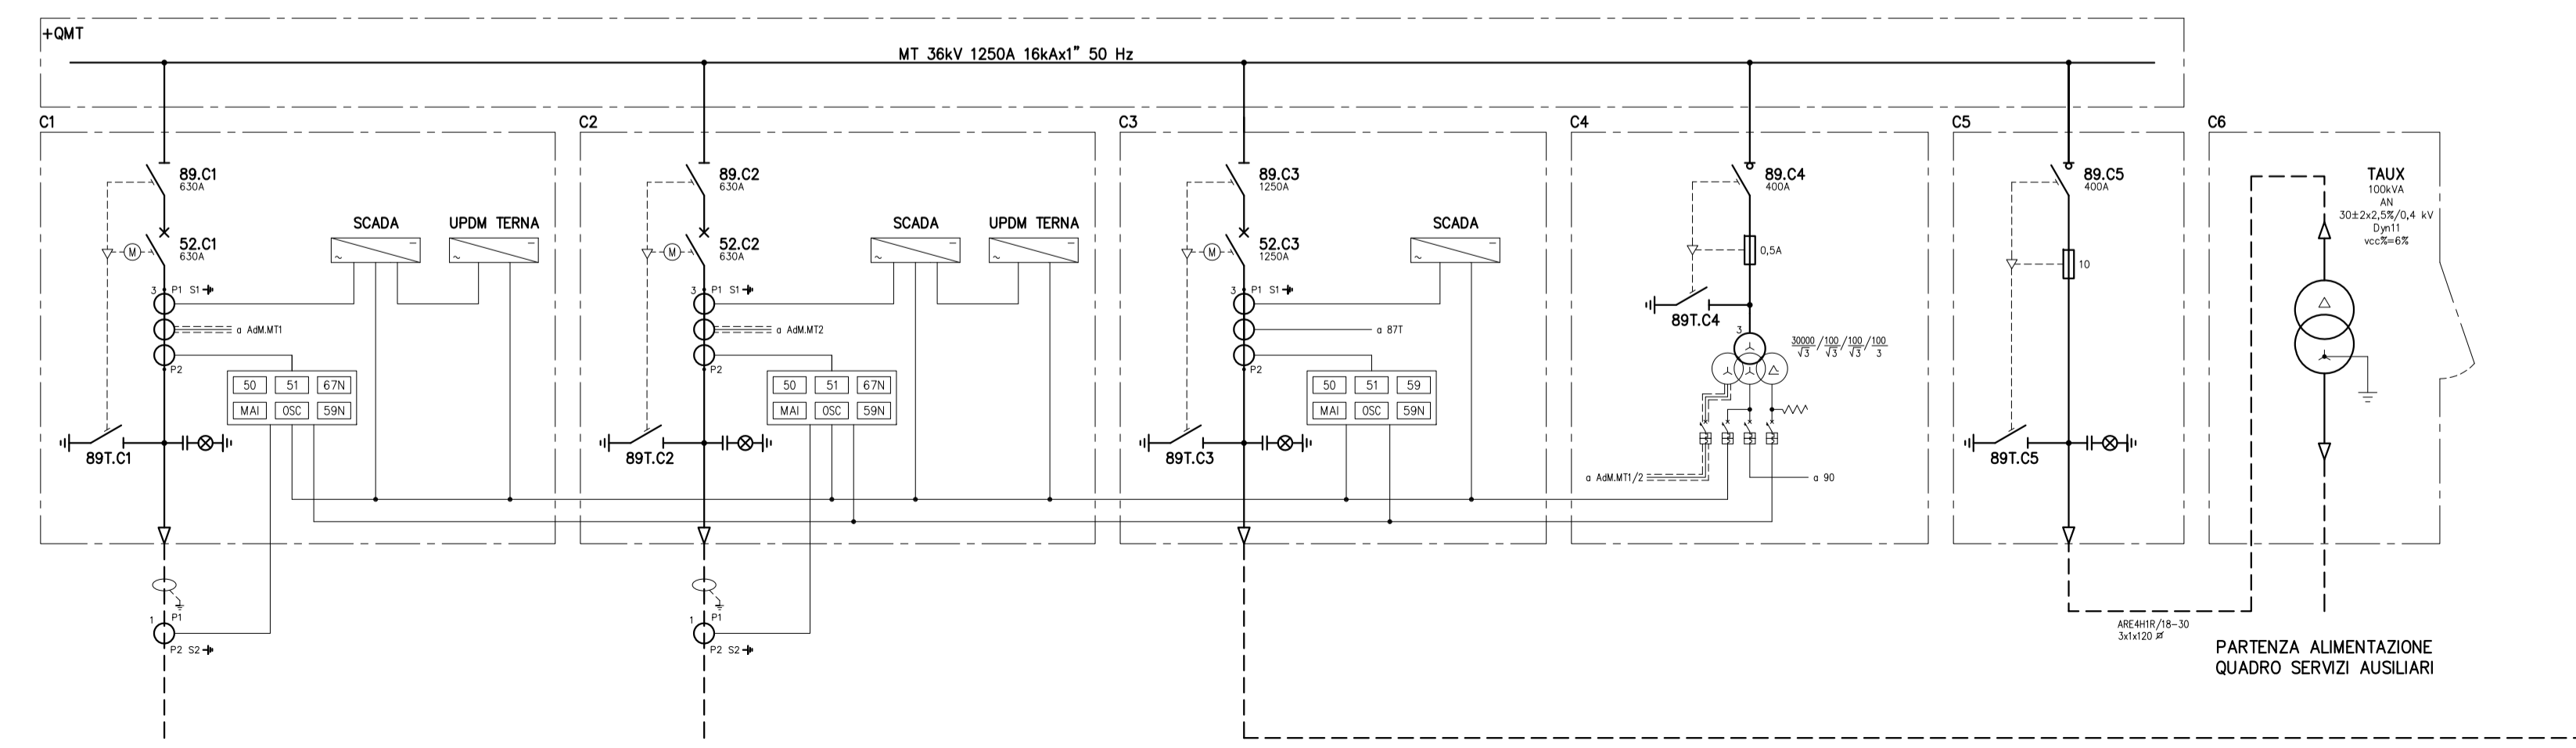


LEGENDA	
26	RELE' DI TEMPERATURA
27	RELE' DI MINIMA TENSIONE IN CORRENTE ALTERNATA
50/50	RELE' DI MASSIMA CORRENTE
59	RELE' DI MASSIMA TENSIONE IN CORRENTE ALTERNATA
59N	RELE' DI MASSIMA TENSIONE NEUTRO
63	RELE' A PRESSIONE D'OLIO
67N	RELE' DIREZIONALE DI TERRA
81	RELE' DI MINIMA E MASSIMA FREQUENZA
87L	RELE' DIFFERENZIALE LINEA
87T	RELE' DIFFERENZIALE TRASFORMATORE
97	RELE' BUCHHOLZ
99	RELE' A LIVELLO D'OLIO
MAI	MANGATA APERTURA INTERRUTTORE
OSC	OSCILLOPERTURBOGRAFO
90	REGOLATORE AUTOMATICO DI TENSIONE
27	CONTATORE ENERGIA ATTIVA BIDIREZIONALE
51	CONTATORE ENERGIA REATTIVA BIDIREZIONALE

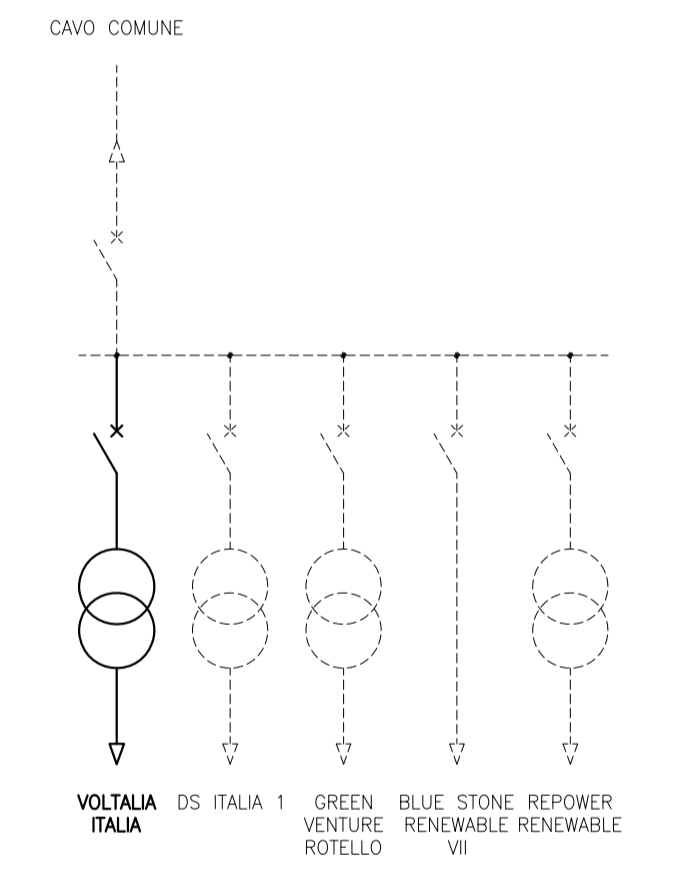

INGEGNERIA & COSTRUZIONI		IMPIANTO	
		PUNTO DI RACCOLTA PIANA DELLA FONTANA	
		TITOLO	
SCHEMA UNIFILARE AT/MT UTENTE VOLTALIA ITALIA		DESCRIZIONE	
REVISIONE	DATA	ELABORATO	VERIFICATO
APPROVATO	APPROVATO	DESCRIZIONE	
SCALA	FORMATO	FOGLIO / DI	N. DOCUMENTO
-	A2+	2 / 6	0 4 3 5 1 A