


STALLO LINEA IN CAVO AT UTENTE

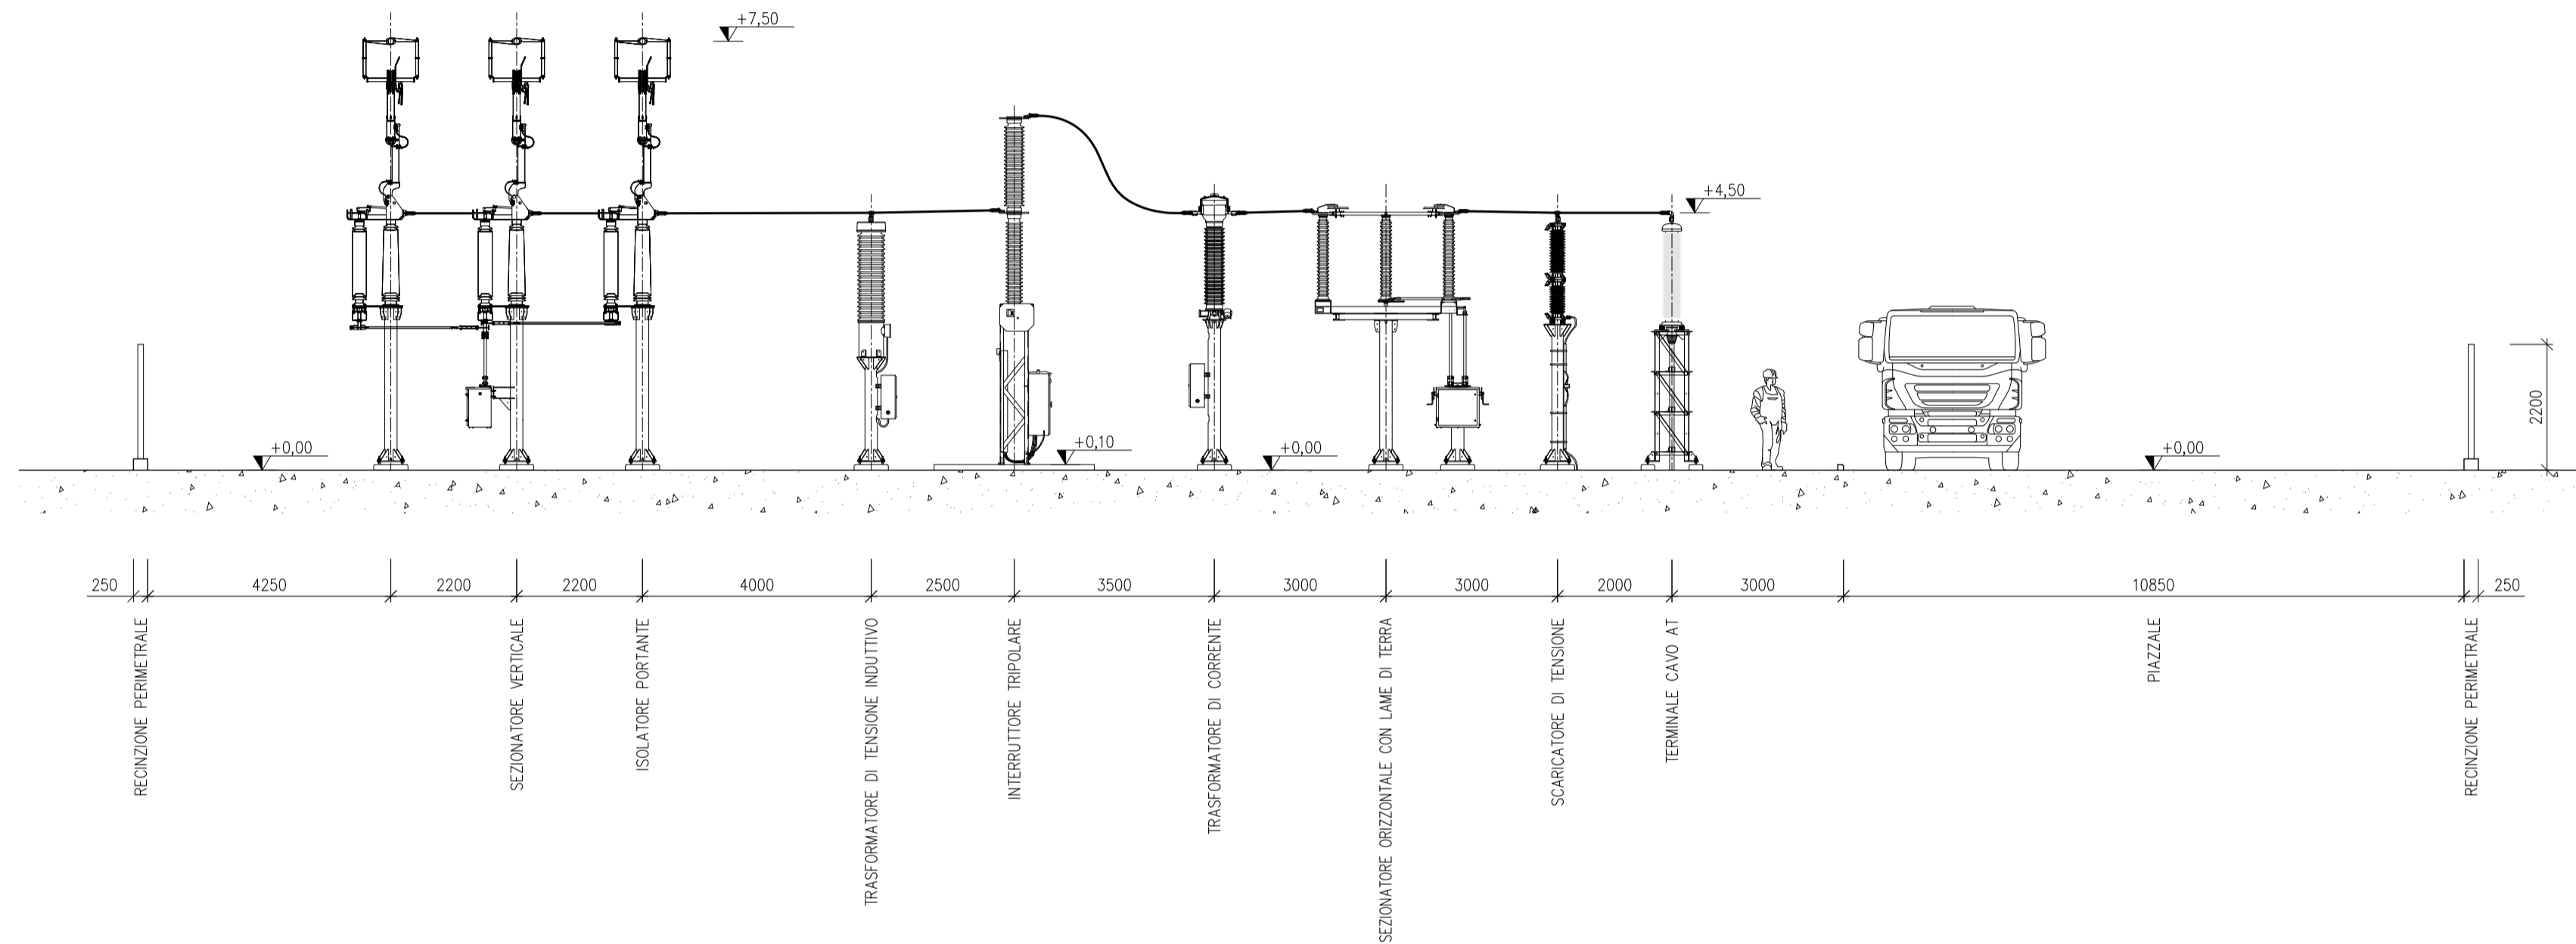

B	01/02/22	Corradini	Bolognesi	Brugnoni	Aggiornamento disposizione utenti
A	09/07/21	Corradini	Bolognesi	Brugnoni	Emissione per autorizzazione
REVISIONE	DATA	ELABORATO	VERIFICATO	APPROVATO	DESCRIZIONE
INGEGNERIA & COSTRUZIONI					IMPIANTO
					PUNTO DI RACCOLTA PIANA DELLA FONTANA
					TITOLO
					SEZIONI REPARTO AT
SCALA	FORMATO	FOGLIO / DI		N. DOCUMENTO	
1:100	A2	3 / 3		0 4 3 5 3 B	