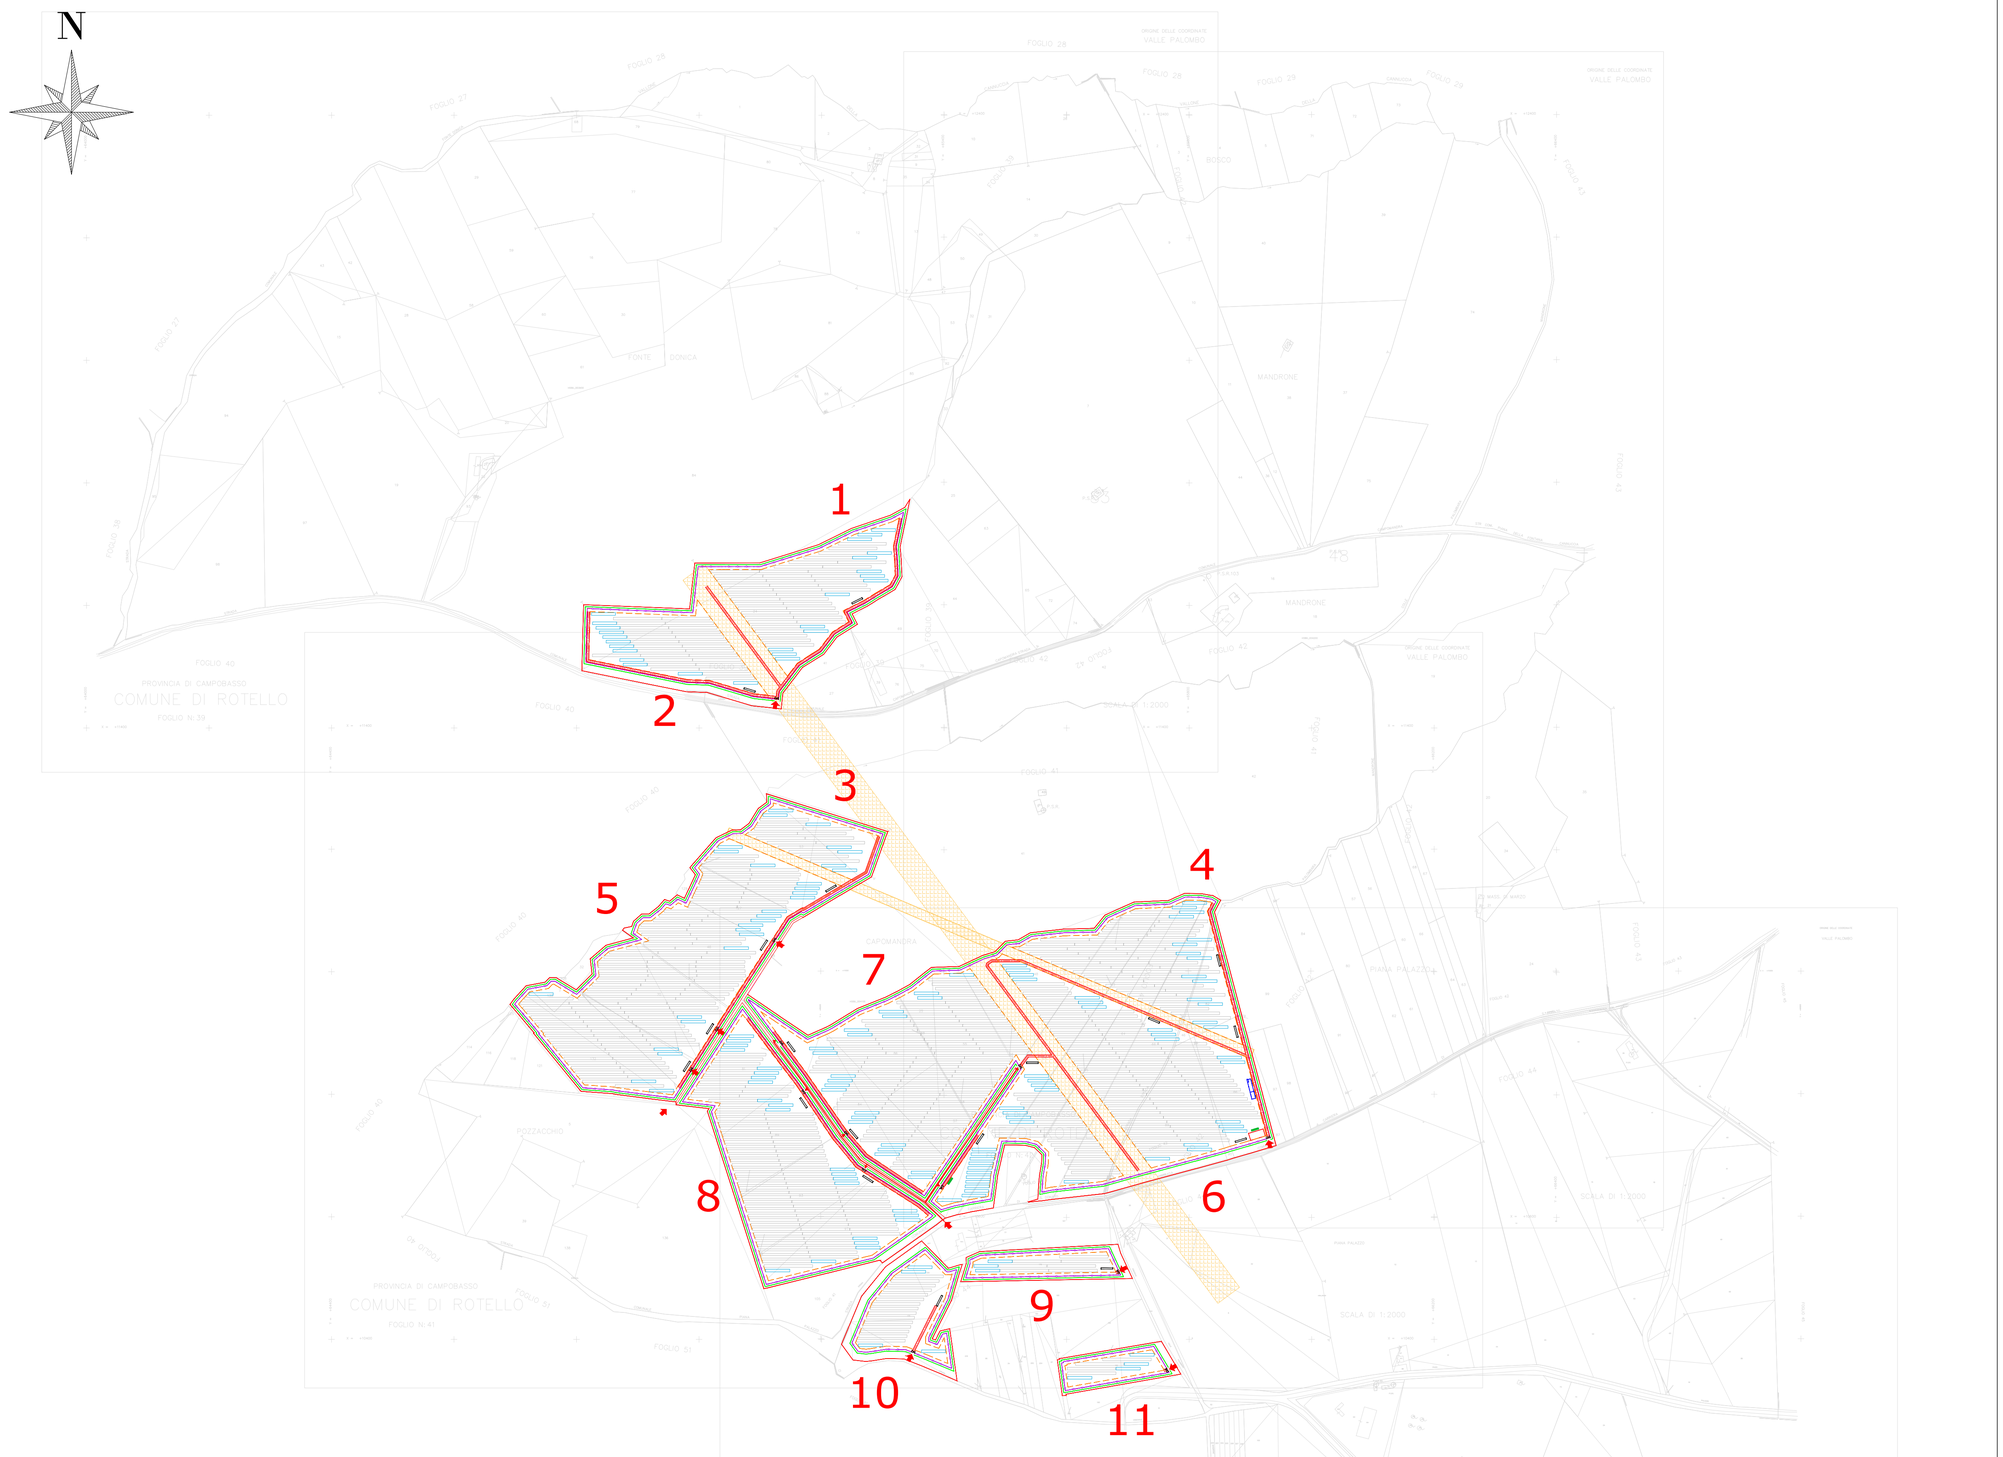

IMPIANTO FOTOVOLTAICO ROTELLO 52,4 - 52,43 MWp

LAYOUT GENERALE CATASTALE

DIMENSIONI IN m / SCALA 1:5.000

FORMATO "A1" (841x594mm) - FR2/SIPRO

LOCALIZZAZIONE

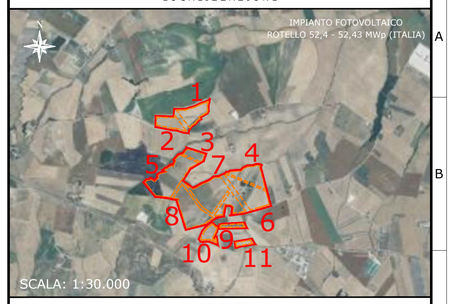

NOTE / TIMBRI

PROGETTISTI

Firmato digitalmente da: DI STEFANO MICHELE
Data: 28/02/2022 10:28:50

Coordinamento tecnico di progetto
Ingegner
Michele Di stefano
(per NRG Plus Italia S.r.l.)

mdistefano@nrgplus.global

Responsabile tecnico
Ingegner
Maurizio De Donno
(per NRG Plus Italia S.r.l.)

mdedonno@nrgplus.global

Firmato digitalmente da Ing. Maurizio De Donno
Data: 2022.02.17 09:08:40 +01'00'

IL PROMOTORE

LEGENDA

- LIMITE LOTTO
- RECINZIONE
- FASCIA DI MITIGAZIONE
- PV AREA
- VIABILITÀ INTERNA
- INGRESSO
- PORTONE D´ACCESSO
- CABINA DI RICEZIONE SEZIONAMENTO E CONTROLLO
- CABINA TRASFORMAZIONE MT/BT
- CONTAINER STOCCAGGIO MATERIALE
- AREA DI STOCCAGGIO
- PANNELLI FOTOVOLTAICI VELA 2P60
- PANNELLI FOTOVOLTAICI VELA 2P30
- 1-2-... IDENTIFICAZIONE AREA MODULI FOTOVOLTAICI
- RESTRIZIONE

REV	DATA	DESCRIZIONE	PREP.	DISEG.	VERIF.	APPR.
2	25/01/22	EMISSIONE AGGIORNATA	H.M	G.C	R.V	M.DD
1	20/01/22	EMISSIONE AGGIORNATA	L.A	G.C	R.V	M.DD
0	07/01/22	EMISSIONE FINALE	H.M	G.C	R.V	M.DD
A	05/01/22	EMISSIONE INIZIALE	H.M	G.C	R.V	M.DD

IL PROMOTORE:
GREEN VENTURE ROTELLO S.R.L.
P.IVA 02324040688,
Viale Giorgio Ribotta 21,
00144 Roma Italia PEC
greenventurerotello@pec.it

Codice Cliente:

PROGETTO:
IMPIANTO FOTOVOLTAICO ROTELLO 52,4 - 52,43 MWp

DOCUMENTO:
LAYOUT GENERALE CATASTALE
PD01_03

LOCALIZZAZIONE	INFORMAZIONE DEL PROGETTO		FASE
CITTA: ROTELLO PROVINCIA: CAMPOBASSO REGIONE: MOLISE	FONTE: SOLARE PAC[MW]: 42,92 PDC[MWp]: 52,43	AREA[Ha]: 47,27 APROX GRC[%]: 63,84	PERMESSI
COORDINATE	DETTAGLI DEL PROGETTO		
LAT: 503535,00 m E LONG: 4621209,00 m N ALT[m]: 256	N.PAN: 79.440 P.PAN[Wp]: 660 STRU: FISSE	N.INV: 260 P.INV[kW/kVA]: 204/215 INCLI: 25º	PITCH[m]: 7,50 N.STR: 162 (2P30) 581 (2P60)

	NOME	REGISTRAZIONE	FIRMA	DATA
PREPARATO				25/01/22
DISEGNATO				25/01/22
VERIFICATO				25/01/22
APPROVATO				25/01/22

TAVOLA N°	SCALA	IMPIANTO	D.	T.	S.	DOC.	REV.	FASE	EMI.
1 DI 1	1:5.000	I T 2 1 R 2	I L	G 5	3	R 2	I	P	R E

QUESTO DOCUMENTO È PROPRIETÀ DI RENERGEIA. È SEVERAMENTE VIETATO RIPRODURRE QUESTO DOCUMENTO, IN TUTTO O IN PARTE, E FORNIRE AD ALTRI QUALSIASI INFORMAZIONE CORRELATA SENZA IL PREVENTIVO CONSENSO SCRITTO DI RENERGEIA.

FILE CAD: IT21R2-1LG53-R2IPRE.dwg