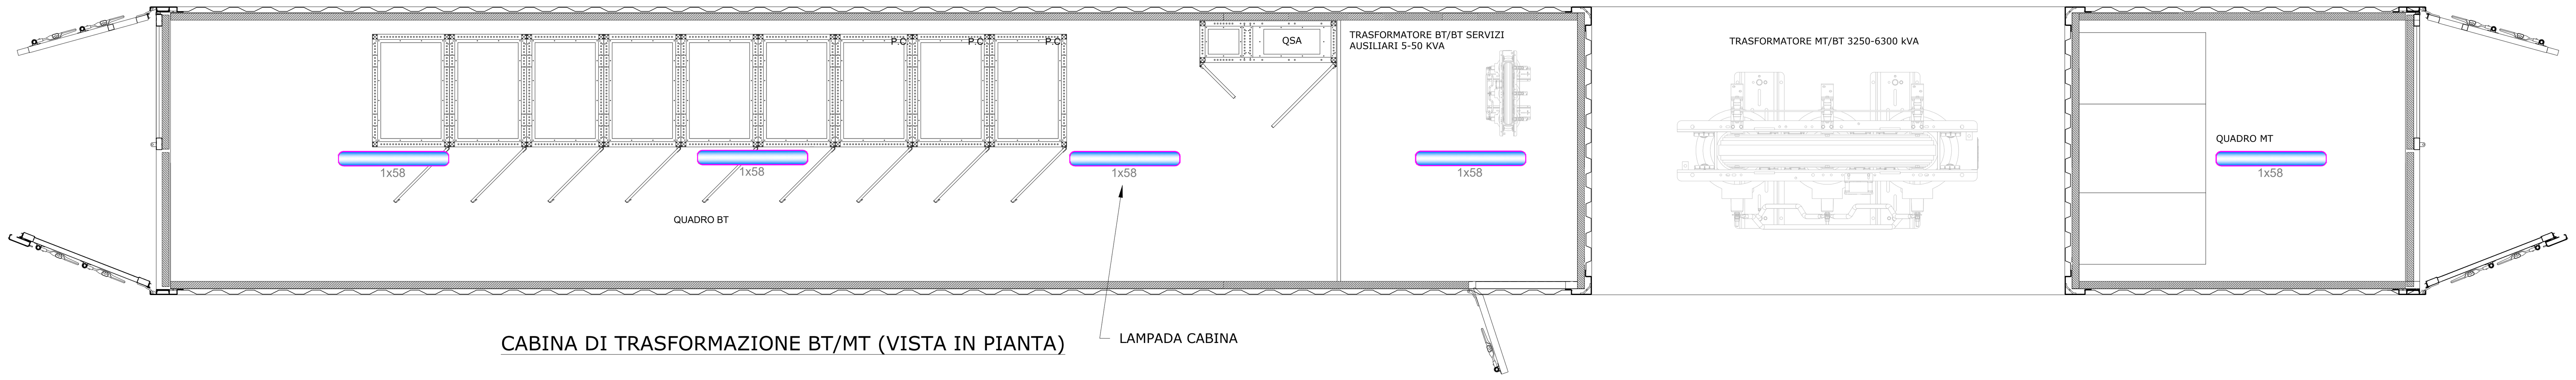

CABINA DI TRASFORMAZIONE BT/MT (VISTA IN PIANTA)

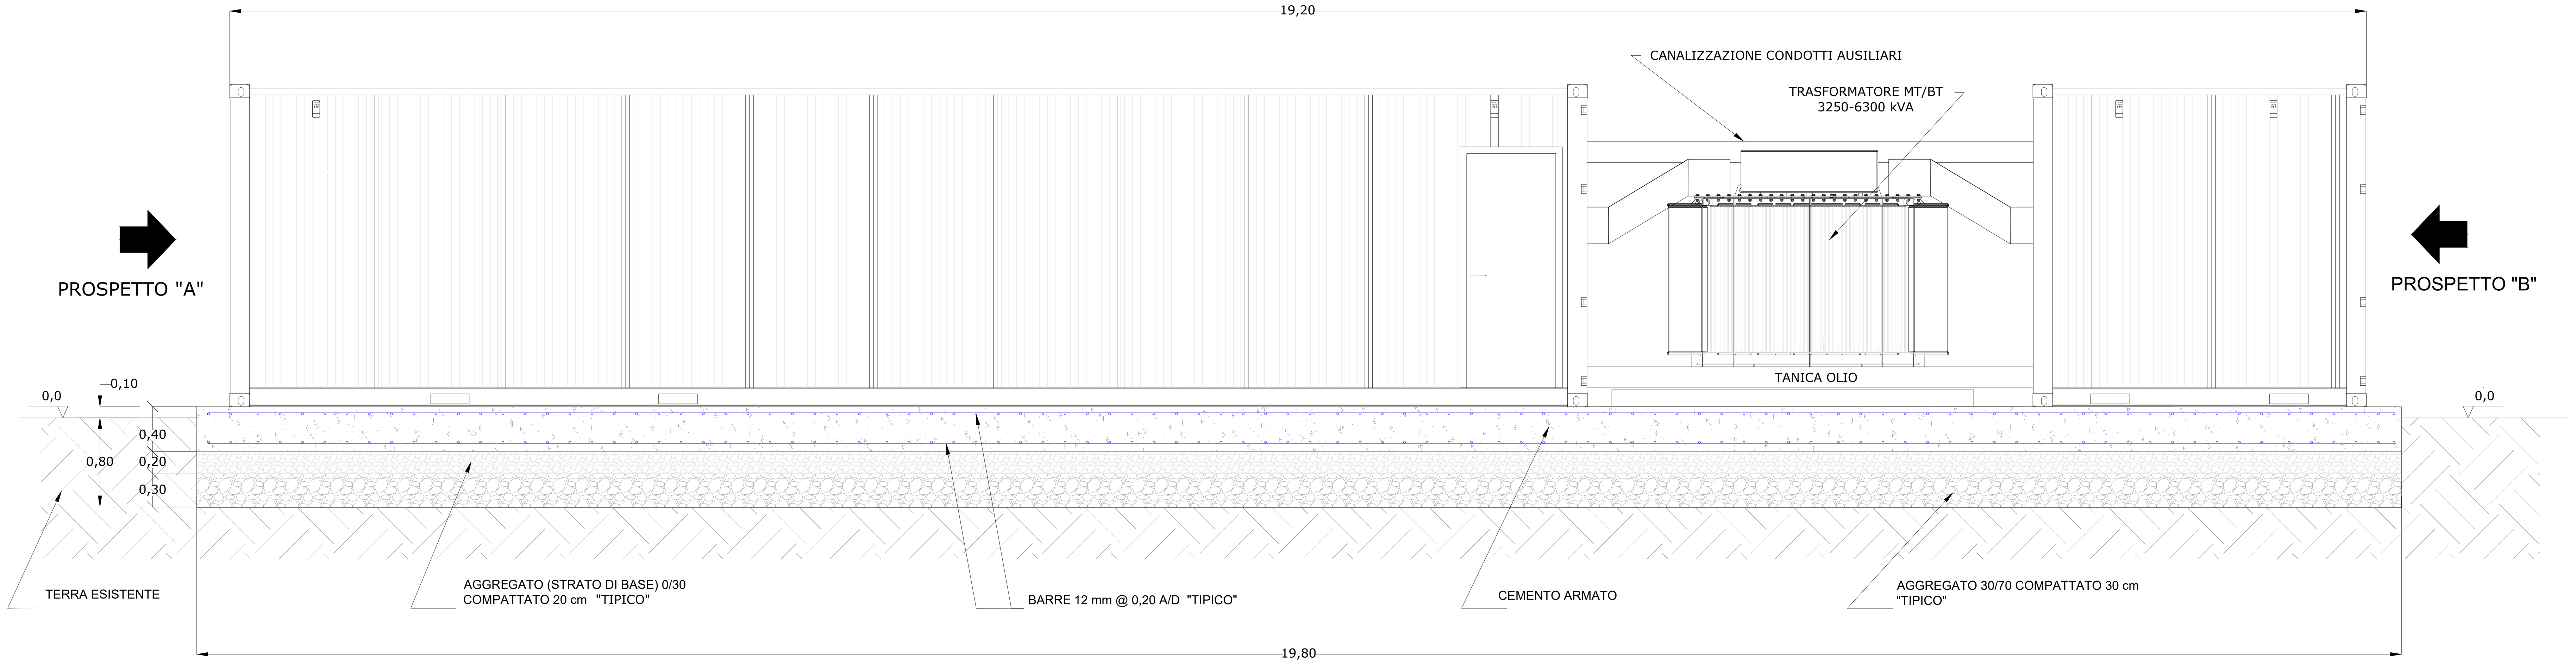

CABINA DI TRASFORMAZIONE BT/MT (PROSPETTO)

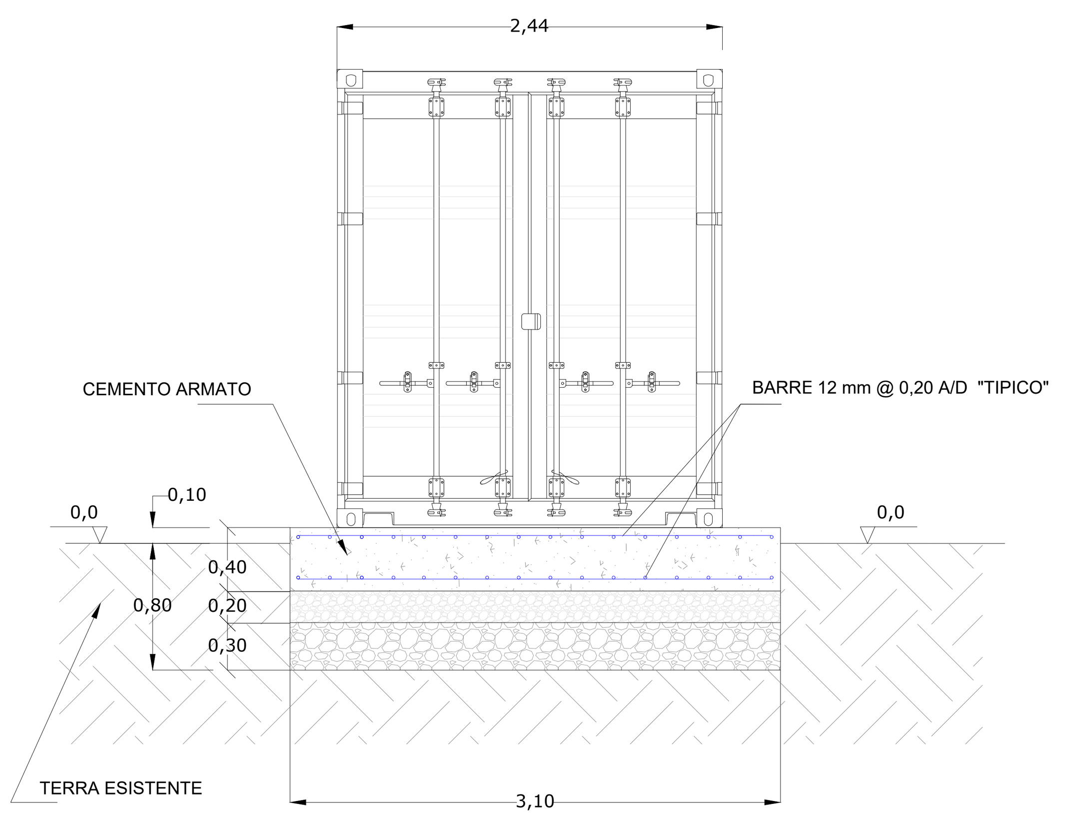

PROSPETTO "A"

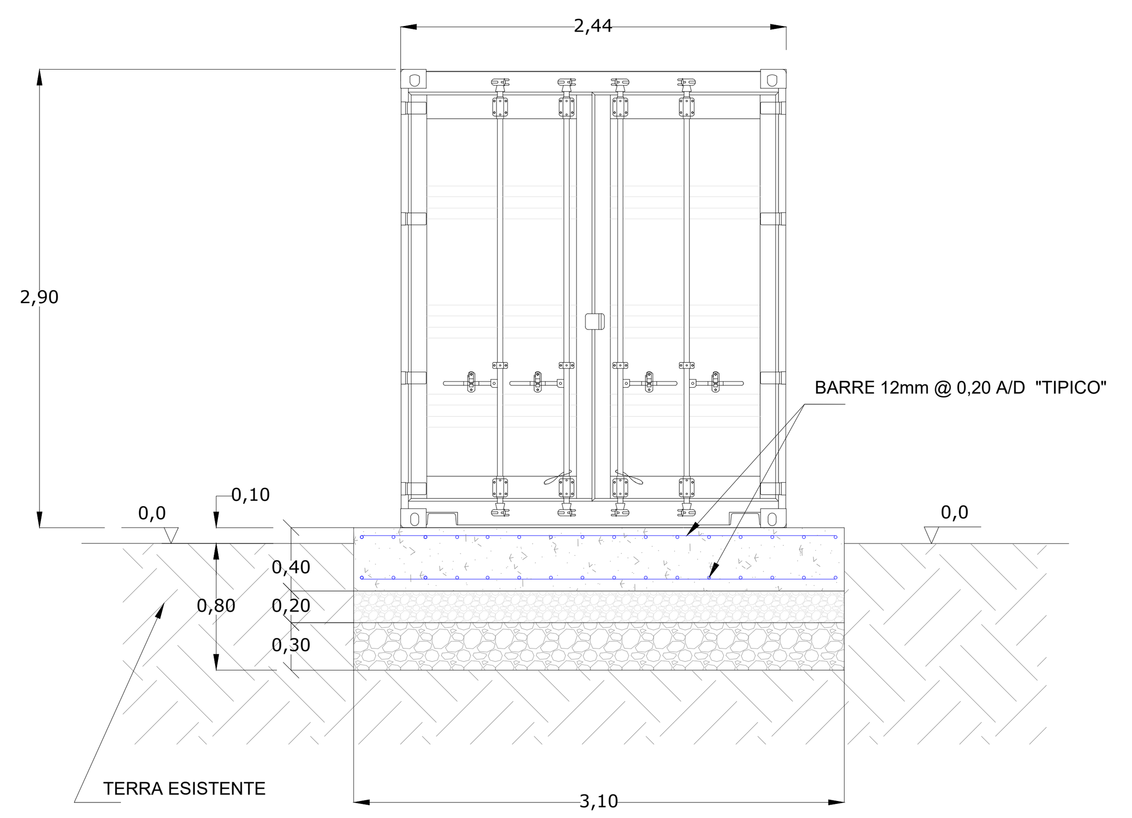

PROSPETTO "B"

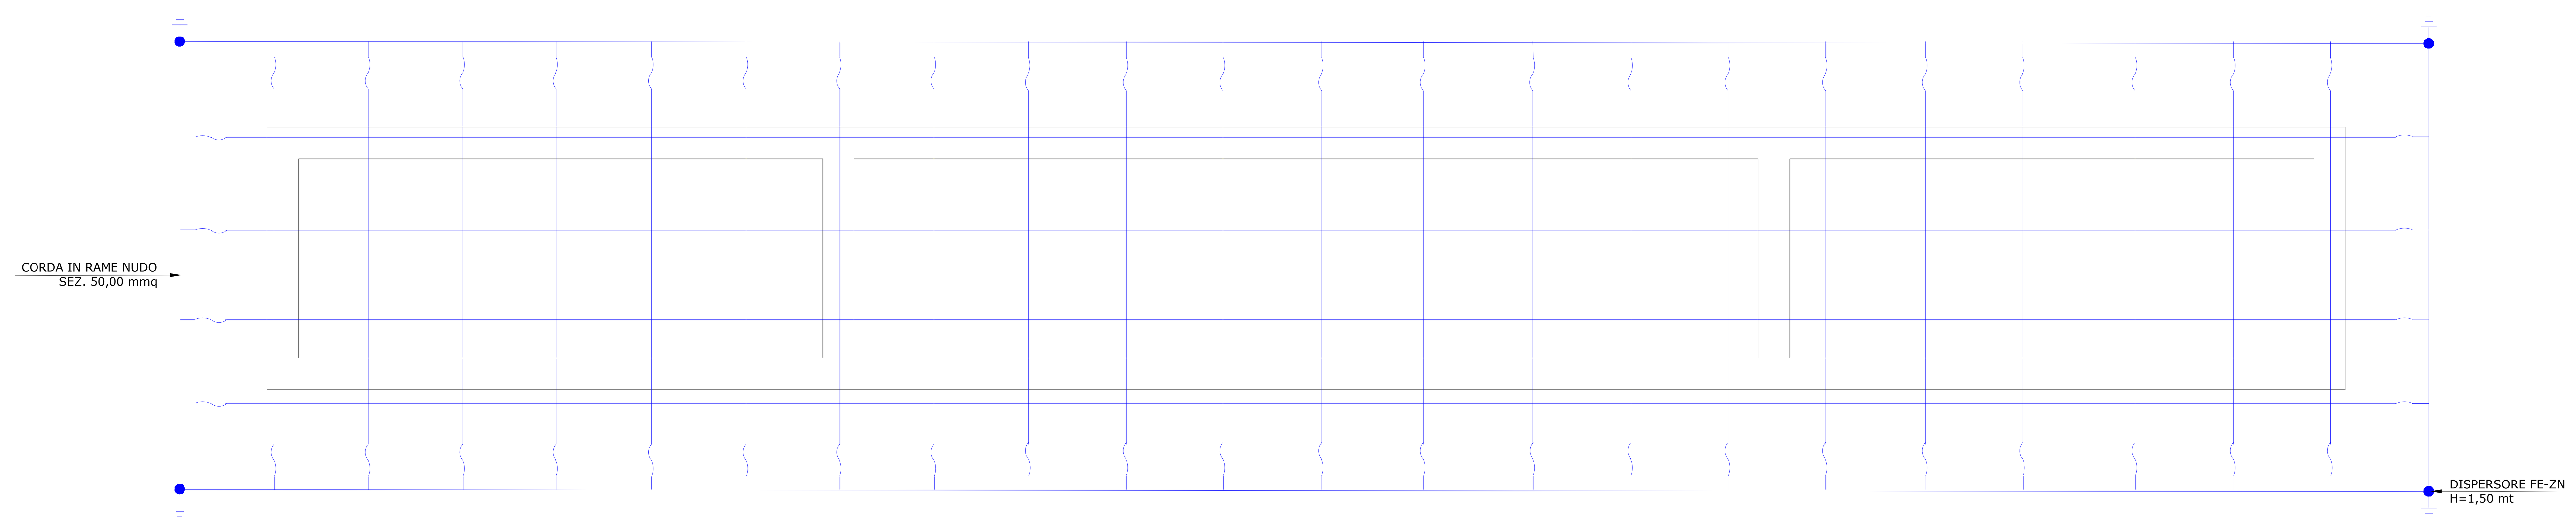

DETTAGLIO MAGLIA DI TERRA DI CABINA
NON IN SCALA

IMPIANTO FOTOVOLTAICO ROTELLO 52,4 - 52,43 MWp

CABINA TRASFORMAZIONE BT/MT E FONDAZIONE
DIMENSIONI IN m / SCALA 1:40

FORMATO "A1" (841x594mm) - FR2/SIPRO

LOCALIZZAZIONE

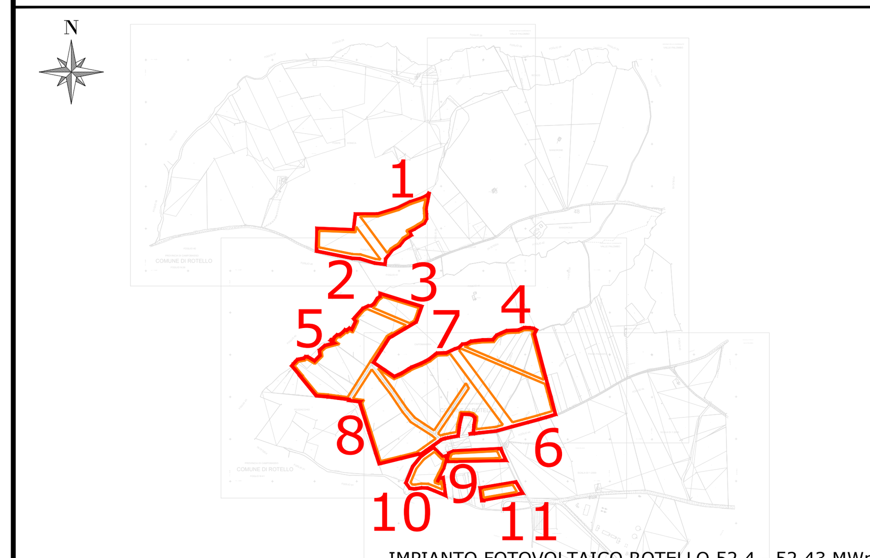

SCALA: 1:30.000

IMPIANTO FOTOVOLTAICO ROTELLO 52,4 - 52,43 MWp (ITALIA)

NOTE / TIMBRI

1. TUTTE LE MISURE SONO IN METRI, A MENO CHE NON SIANO INDICATE ALTRE UNITÀ DI MISURA.

PROGETTISTI

Firmato digitalmente da: DI STEFANO MICHELE

Coordinamento tecnico di progetto
Ingegner
Michele Di stefano
(per NRG Plus Italia S.r.l.)

mdistefano@nrgplus.global

Responsabile tecnico
Ingegner
Maurizio De Donno
(per NRG Plus Italia S.r.l.)

Firmato digitalmente da Ing. Maurizio De Donno
Data: 2022.02.17 09:12:45 +01'00'

mdedonno@nrgplus.global

IL PROMOTORE

LEGENDA

- LIMITE LOTTO
- PV AREA
- 1-2-... IDENTIFICAZIONE AREA MODULI FOTOVOLTAICI

REV	DATA	DESCRIZIONE	PREP.	DISEG.	VERIF.	APPR.
2	25/01/22	EMISSIONE AGGIORNATA	H.M	G.C	R.V	M.DD
1	20/01/22	EMISSIONE AGGIORNATA	L.A	G.C	R.V	M.DD
0	07/01/22	EMISSIONE FINALE	H.M	G.C	R.V	M.DD
A	05/01/22	EMISSIONE INIZIALE	H.M	G.C	R.V	M.DD

IL PROMOTORE:
GREEN VENTURE ROTELLO S.R.L.
P.IVA 02324040688,
Viale Giorgio Ribotta 21,
00144 Roma Italia PEC
greenventurerotello@pec.it

Codice Cliente:

PROGETTO: IMPIANTO FOTOVOLTAICO ROTELLO 52,4 - 52,43 MWp

DOCUMENTO: CABINA TRASFORMAZIONE BT/MT E FONDAZIONE
PD01_07

LOCALIZZAZIONE		INFORMAZIONE DEL PROGETTO				FASE
CITTÀ:	ROTELLO	FONTE:	SOLARE	AREA[Ha]:	47,27 APROX	PERMESSI
PROVINCIA:	CAMPOBASSO	PAC[MW]:	42,92	GRC[%]:	63,84	
REGIONE:	MOLISE	PDC[MWp]:	52,43			

COORDINATE		DETTAGLI DEL PROGETTO					
LAT:	503535,00 m E	N.PAN:	79.440	N.INV:	260	PITCH[m]:	7,50
LONG:	4621209,00 m N	P.PAN[Wp]:	660	P.INV[kW/kVA]:	204/215	N.STR:	162 (2P30)
ALT[m]:	256	STRU:	FISSE	INCLI:	25°		581 (2P60)

	NOME	REGISTRAZIONE	FIRMA	DATA
PREPARATO		-		25/01/22
DISEGNATO		-		25/01/22
VERIFICATO		-		25/01/22
APPROVATO		-		25/01/22

TAVOLA No	SCALA	IMPIANTO	D.	T.	S.	DOC.	REV.	FASE	EMI.
1 DI 1	1:40	IT21R2	I	L	C	53	R2	IP	RE

FILE CAD: IT21R2-ILC53-R2IPRE - Cabina Trasformazione e Fondazione.dwg

QUESTO DOCUMENTO È PROPRIETÀ DI RENERGEIA. È SEVERAMENTE VIETATO RIPRODURRE QUESTO DOCUMENTO, IN TUTTO O IN PARTE, E FORNIRE AD ALTRI QUALSIASI INFORMAZIONE CORRELATA SENZA IL PREVENTIVO CONSENSO SCRITTO DI RENERGEIA.