



PROSPETTO B


PROSPETTO A

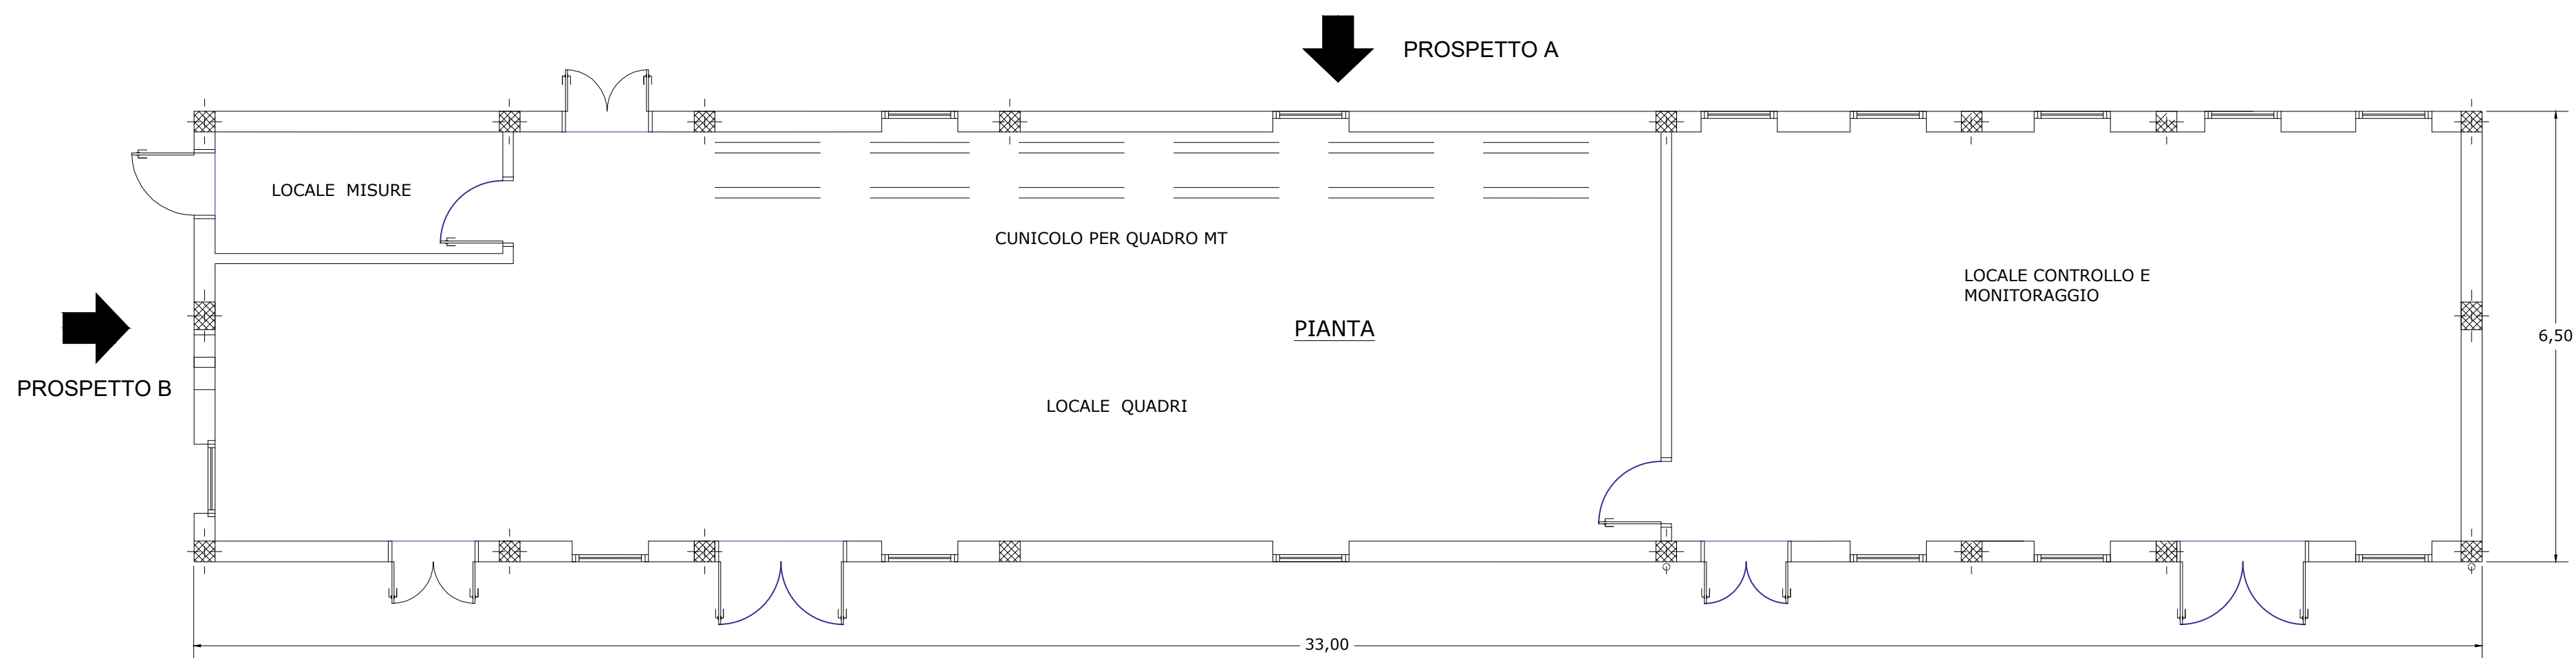

PROSPETTO C

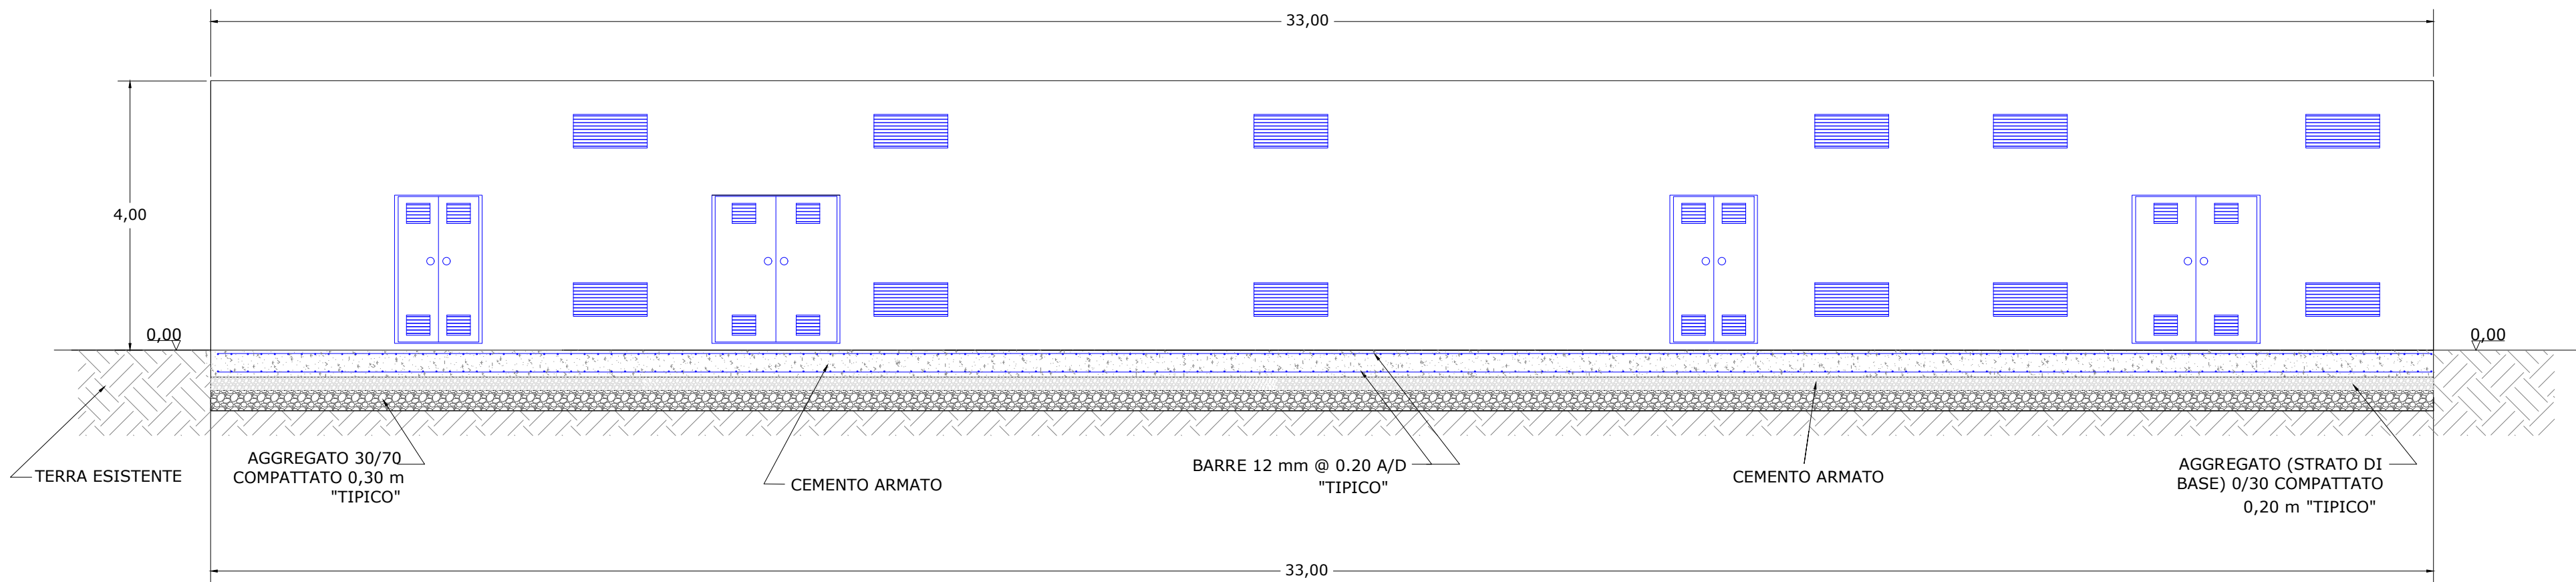

PROSPETTO C

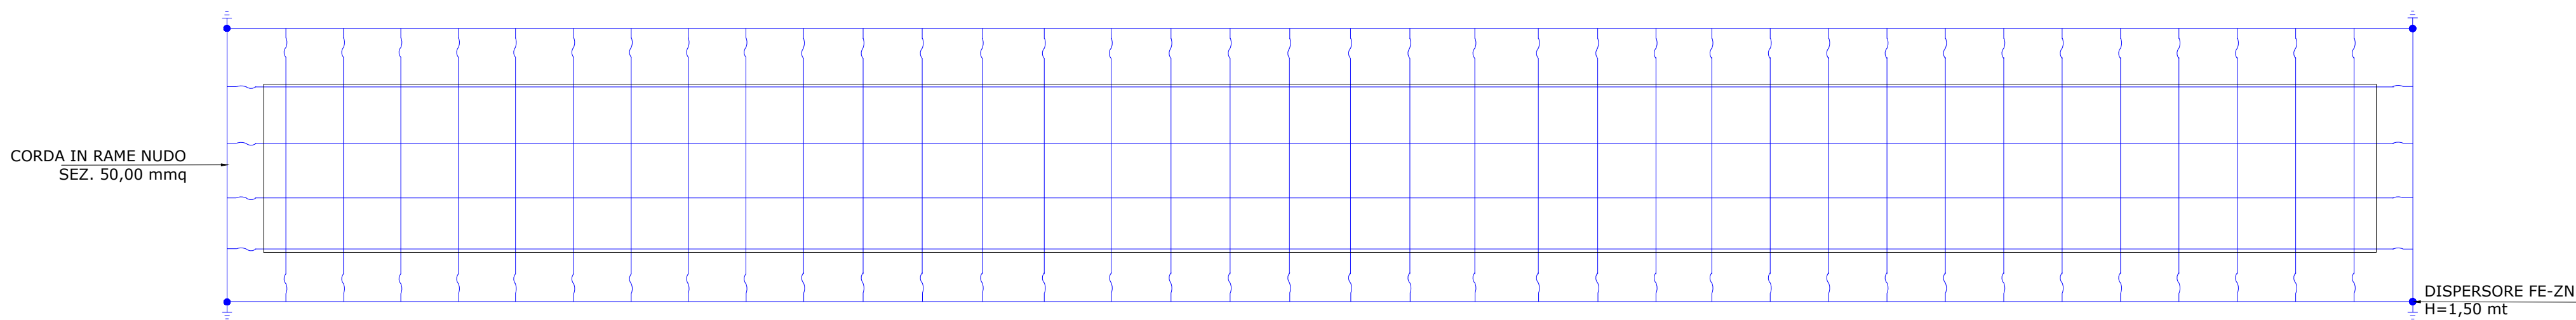


DETTAGLIO MAGLIA DI TERRA DI CABINA

IMPIANTO FOTOVOLTAICO ROTELLO 52,4 - 52,43 MWp  
CABINA DI RICEZIONE, SEZIONAMENTO E CONTROLLO (CAMPO)  
DIMENSIONI IN m / SCALA 1:75

FORMATO "A1" (841x594mm) - FR2/SIPR0

LOCALIZZAZIONE

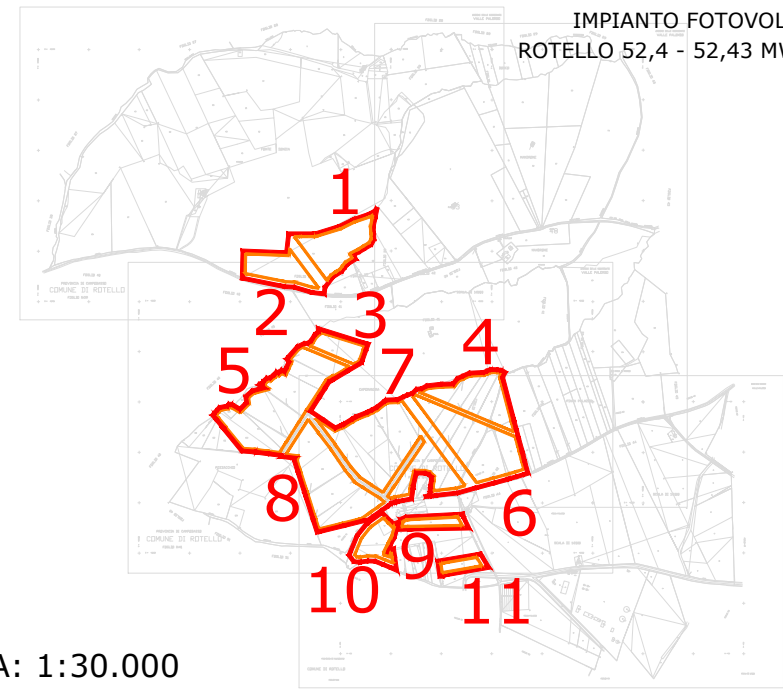

SCALA: 1:30.000

NOTE / TIMBRI

1. TUTTE LE MISURE SONO IN METRI, A MENO CHE NON SIANO INDICATE ALTRE UNITÀ DI MISURA.

PROGETTISTI

Coordinamento tecnico di progetto

Ingegnere  
Michele Di stefano  
(per NRG Plus Italia S.r.l.)

mdistefano@nrgplus.global

Responsabile tecnico

Ingegnere  
Maurizio De Donno  
(per NRG Plus Italia S.r.l.)

mdedonno@nrgplus.global



IL PROMOTORE

LEGENDA

— LIMITE LOTTO  
— PV AREA  
1-2-... IDENTIFICAZIONE AREA MODULI FOTOVOLTAICI

|     |          |                      |       |        |        |       |
|-----|----------|----------------------|-------|--------|--------|-------|
| 1   | 26/01/22 | EMISSIONE AGGIORNATA | H.M   | G.C    | R.V    | M.DD  |
| 0   | 07/01/22 | EMISSIONE FINALE     | H.M   | G.C    | R.V    | M.DD  |
| A   | 05/01/22 | EMISSIONE INIZIALE   | H.M   | G.C    | R.V    | M.DD  |
| REV | DATA     | DESCRIZIONE          | PREP. | DISEG. | VERIF. | APPR. |

|   |  |
|---|--|
| <b>IL PROMOTORE:</b><br><b>GREEN VENTURE ROTELLO S.R.L.</b><br>P.IVA 02324040688,<br>Viale Giorgio Ribotta 21,<br>00144 Roma Italia PEC<br><a href="mailto:greenventurerotello@pec.it">greenventurerotello@pec.it</a><br>Codice Cliente: |  |
|---|--|

PROGETTO:  
**IMPIANTO FOTOVOLTAICO ROTELLO 52,4 - 52,43 MWp**

DOCUMENTO:  
**CABINA DI RICEZIONE, SEZIONAMENTO E CONTROLLO (CAMPO)**  
PD01\_08

| LOCALIZZAZIONE |                 | INFORMAZIONE DEL PROGETTO |               | FASE                  |                                 |
|----------------|-----------------|---------------------------|---------------|-----------------------|---------------------------------|
| CITTA':        | ROTELLO         | FORNITORE:                | SOLARE        | AREA[Ha]:             | 47,27 APPROX                    |
| PROVINCIA:     | CAMPOTRASSANO   | PAC[MW]:                  | 42,92         | GRC[%]:               | 63,84                           |
| REGIONE:       | MOLISE          | PDQ[MWp]:                 | 52,43         |                       |                                 |
| COORDINATE     |                 | DETTAGLI DEL PROGETTO     |               |                       |                                 |
| LAT:           | 50°35'35,00" N  | N.PAN:                    | 79,440        | N.INV:                | 260                             |
| LONG:          | 46°21'209,00" E | P.PAN[Wp]:                | 660           | P.INV[KW/KVA]:        | 204/215                         |
| ALT[m]:        | 256             | STRU:                     | FISSE         | INCL:                 | 25°                             |
|                |                 |                           |               | N.STR:                | 162 (2P30)                      |
|                |                 |                           |               |                       | S81 (2P60)                      |
|                |                 |                           |               |                       |                                 |
| PREPARATO      |                 | NOME                      | REGISTRAZIONE | FIRMA                 | DATA                            |
| DISEGNATO      |                 |                           |               |                       | 26/01/22                        |
| VERIFICATO     |                 |                           |               |                       | 26/01/22                        |
| APPROVATO      |                 |                           |               |                       | 26/01/22                        |
| TAVOLA NO      | 1 DI 1          | SCALA                     | 1:75          | IMPIANTO              | D. T. S. I. DOC. REV. FASE EMI. |
|                |                 |                           |               | 11211R211LC514R11PIRE |                                 |

FILE CAD: IT21R2-ILC54-R11PRE - Disegni architettonici - Cabina Ricezione Sezionamento Controllo e fondazione.dwg