

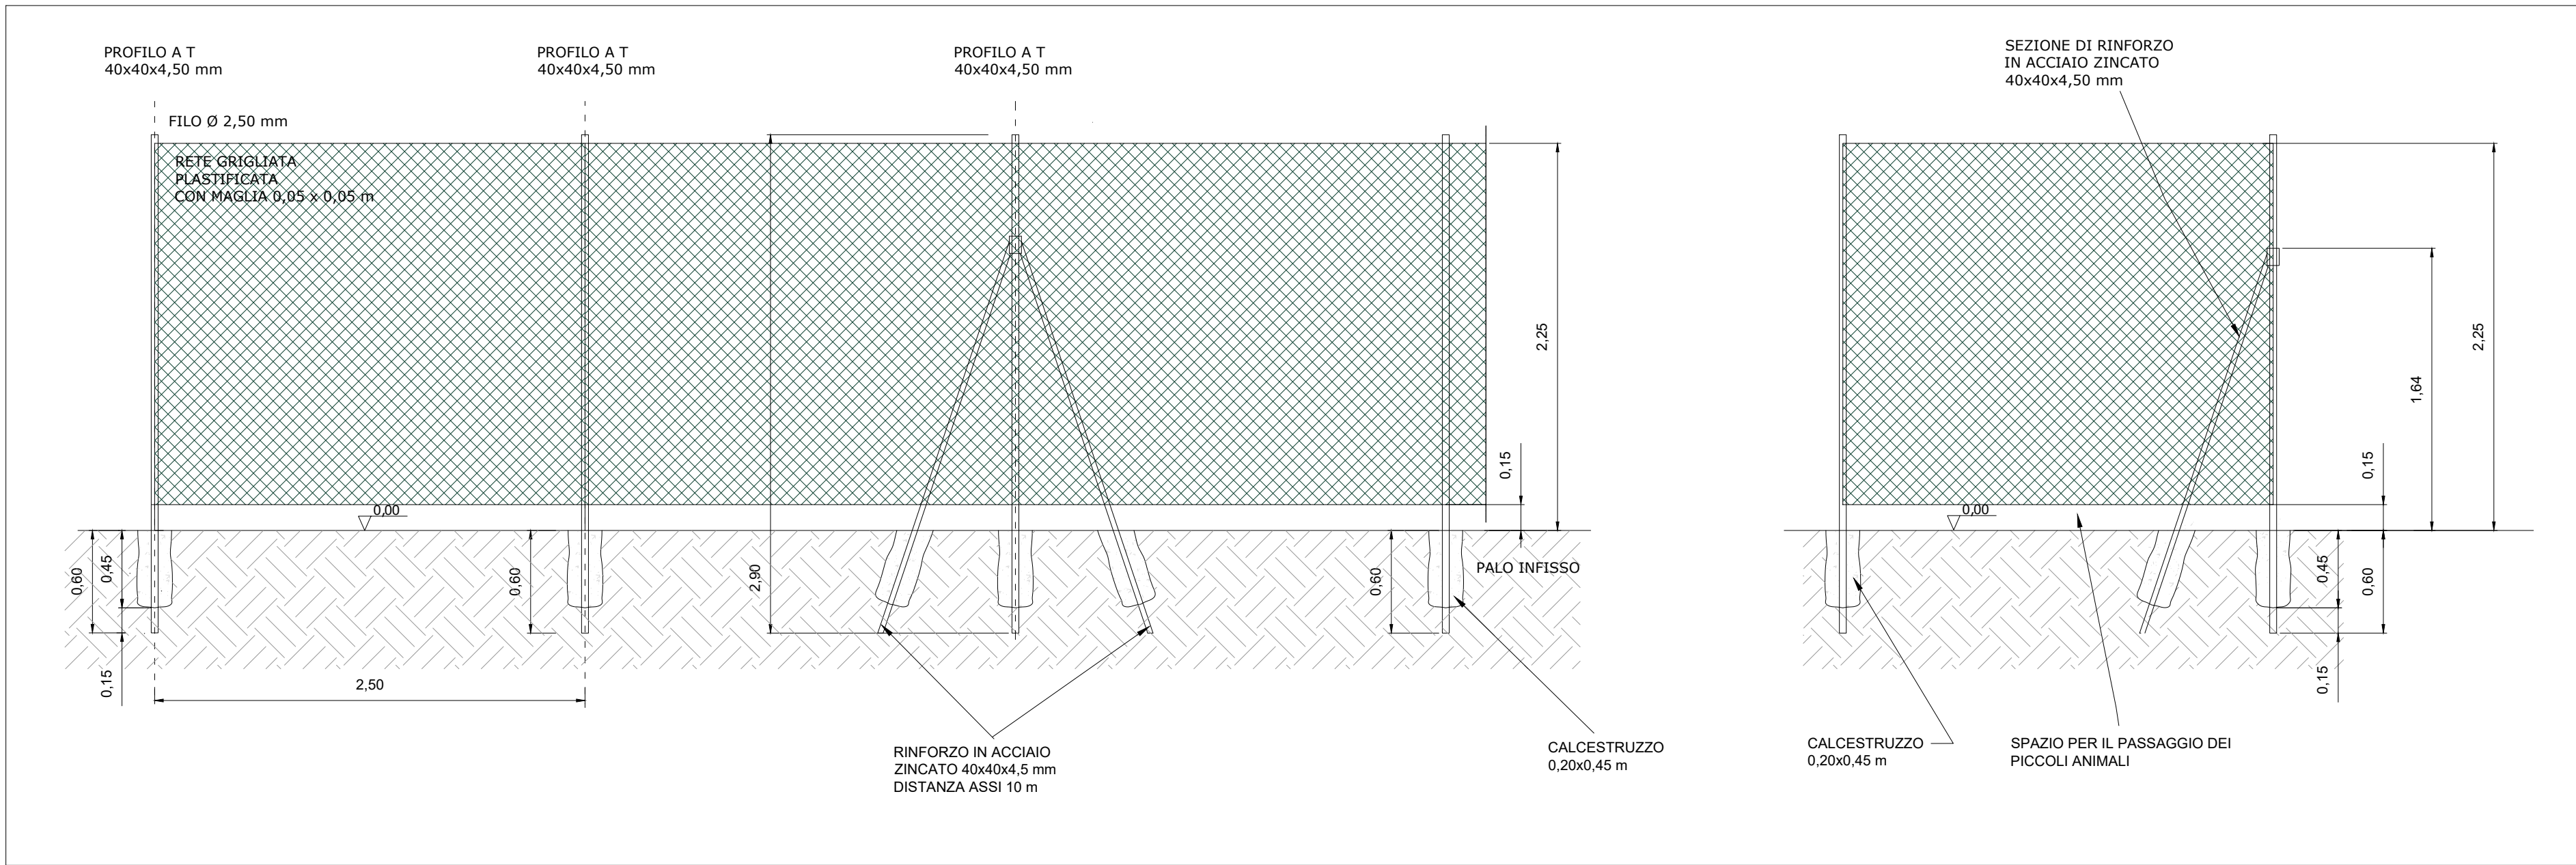


PARTICOLARE RECINZIONE
NON IN SCALA

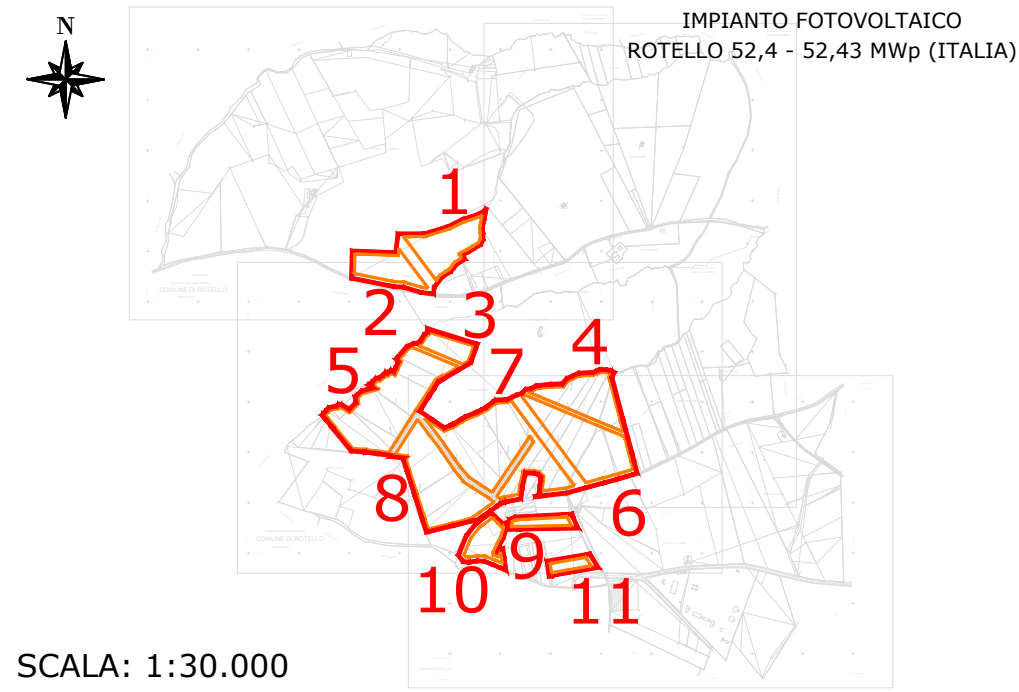

IMPIANTO DI
VIDEOSORVEGLIANZA E ILLUMINAZIONE
NON IN SCALA

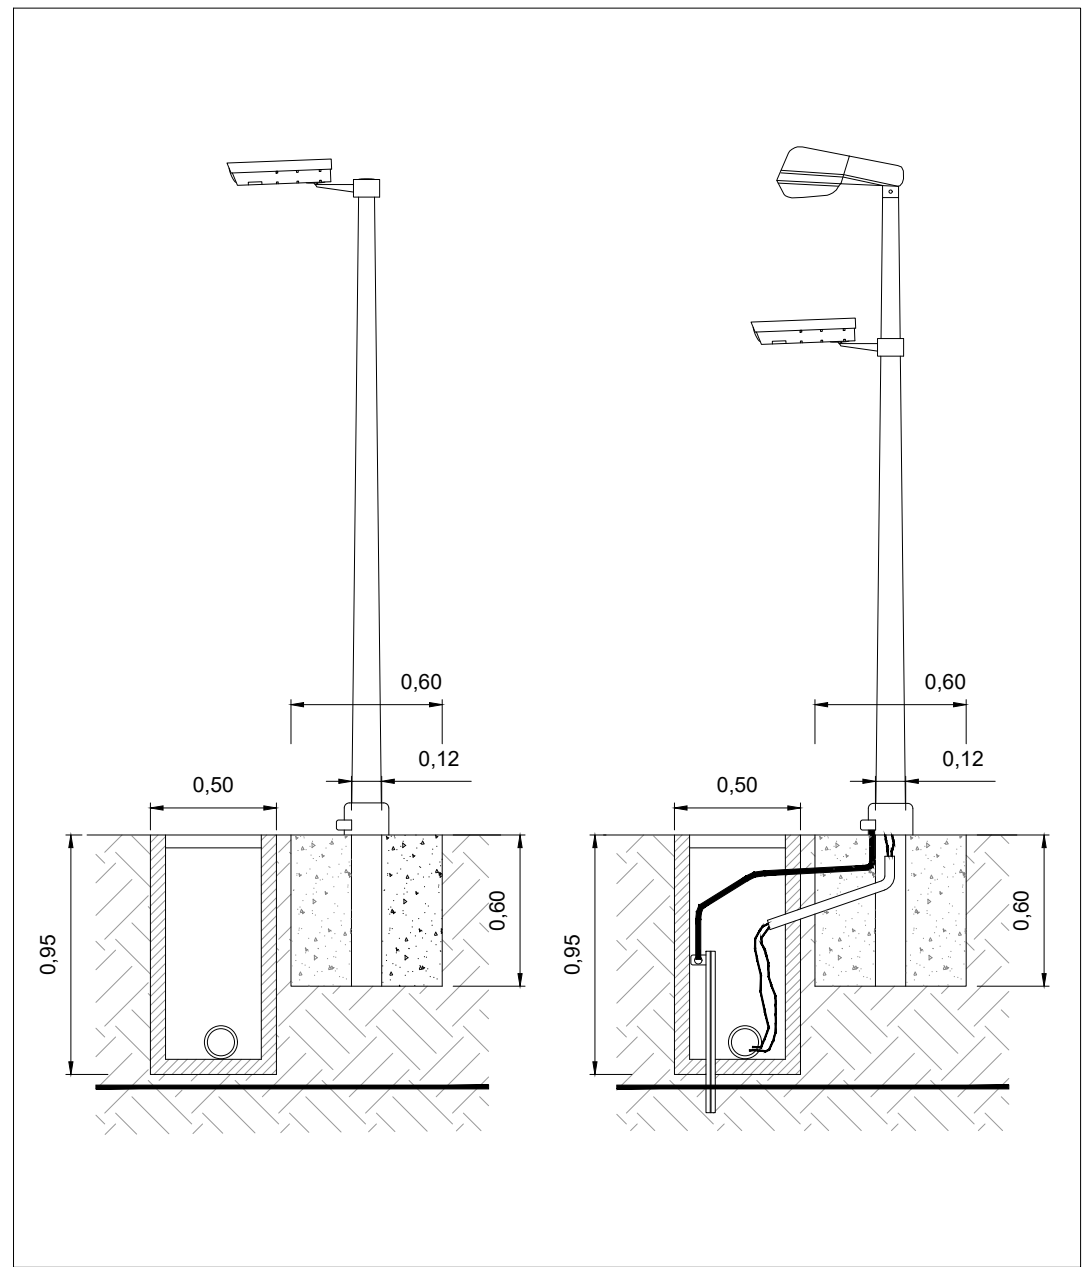

NOTE / TIMBRI

1. TUTTE LE MISURE SONO IN METRI, A MENO CHE NON SIANO INDICATE ALTRE UNITÀ DI MISURA.

PROGETTISTI

Coordinamento tecnico di progetto
Ingegnere
Michele Di stefano
(per NRG Plus Italia S.r.l.)

mdistefano@nrgplus.global

Responsabile tecnico
Ingegnere
Maurizio De Donno
(per NRG Plus Italia S.r.l.)

mdedonno@nrgplus.global




IL PROMOTORE


LEGENDA

— LIMITE LOTTO
— PV AREA
1-2-... IDENTIFICAZIONE AREA MODULI FOTOVOLTAICI


STRUTTURA DI SOSTEGNO MONOPALO
NON IN SCALA

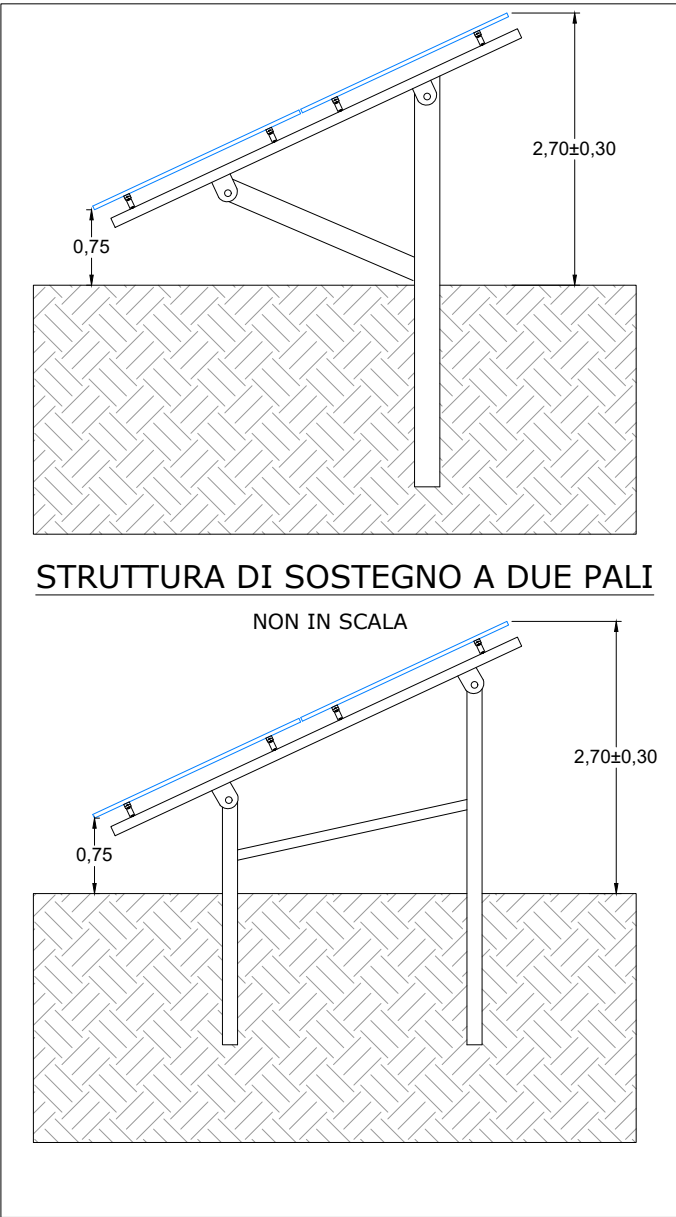


FASCIA DI RISPETTO DAI CONFINI
NON IN SCALA

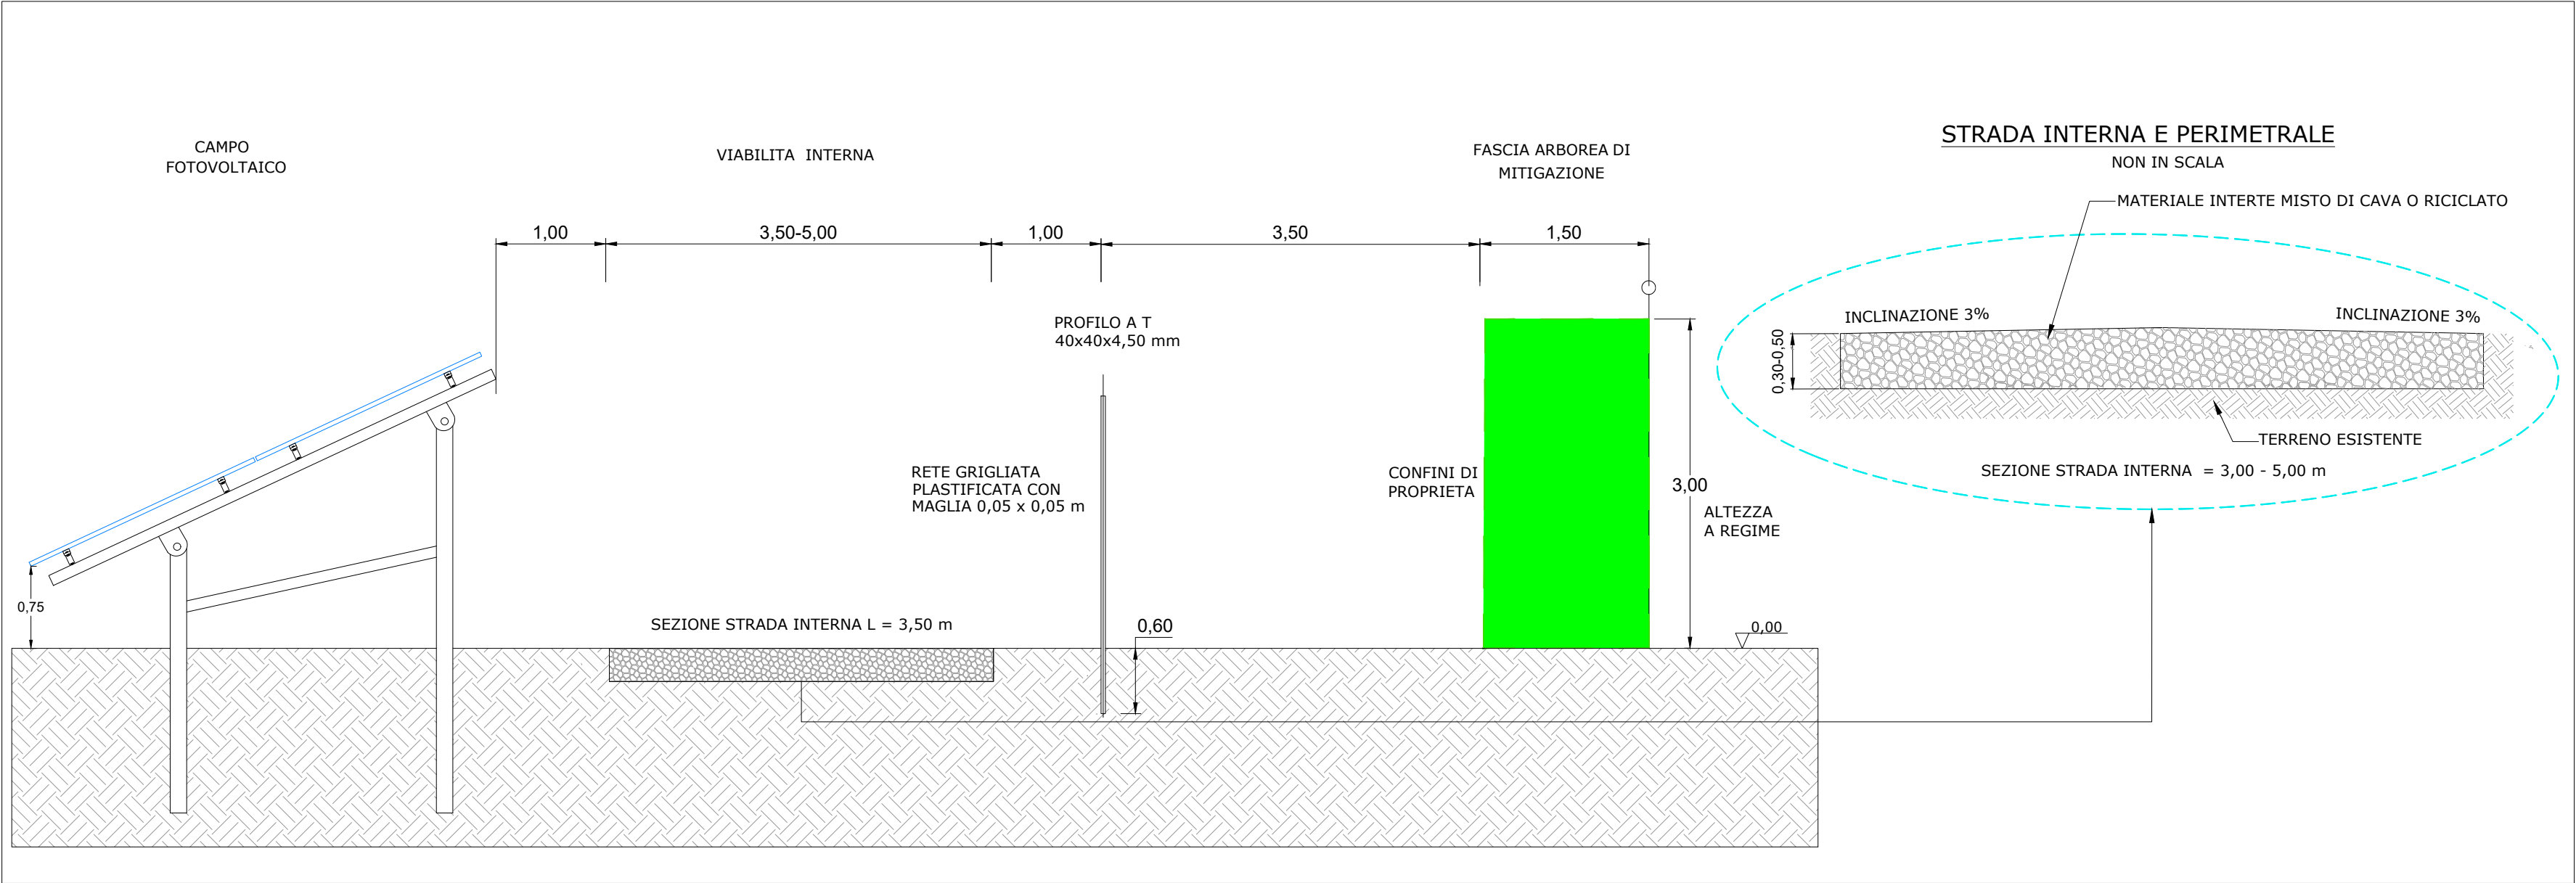


BARRIERA A MICROONDE
NON IN SCALA

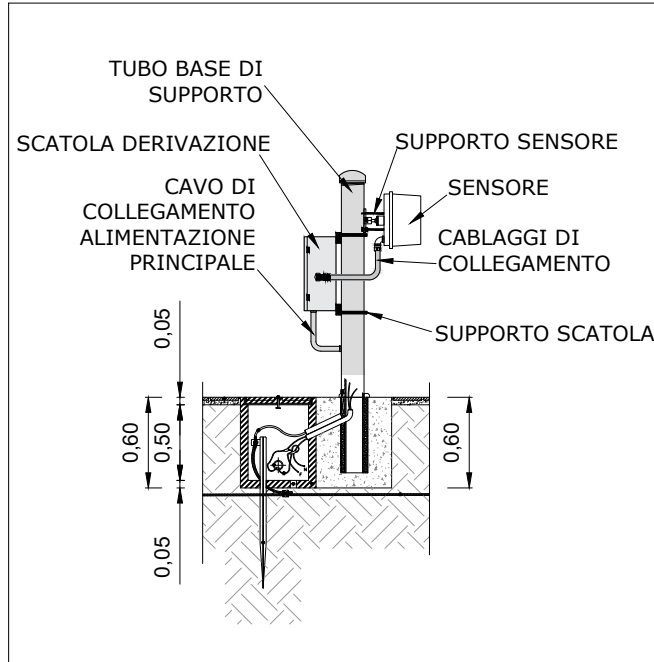


CANCELLO
NON IN SCALA

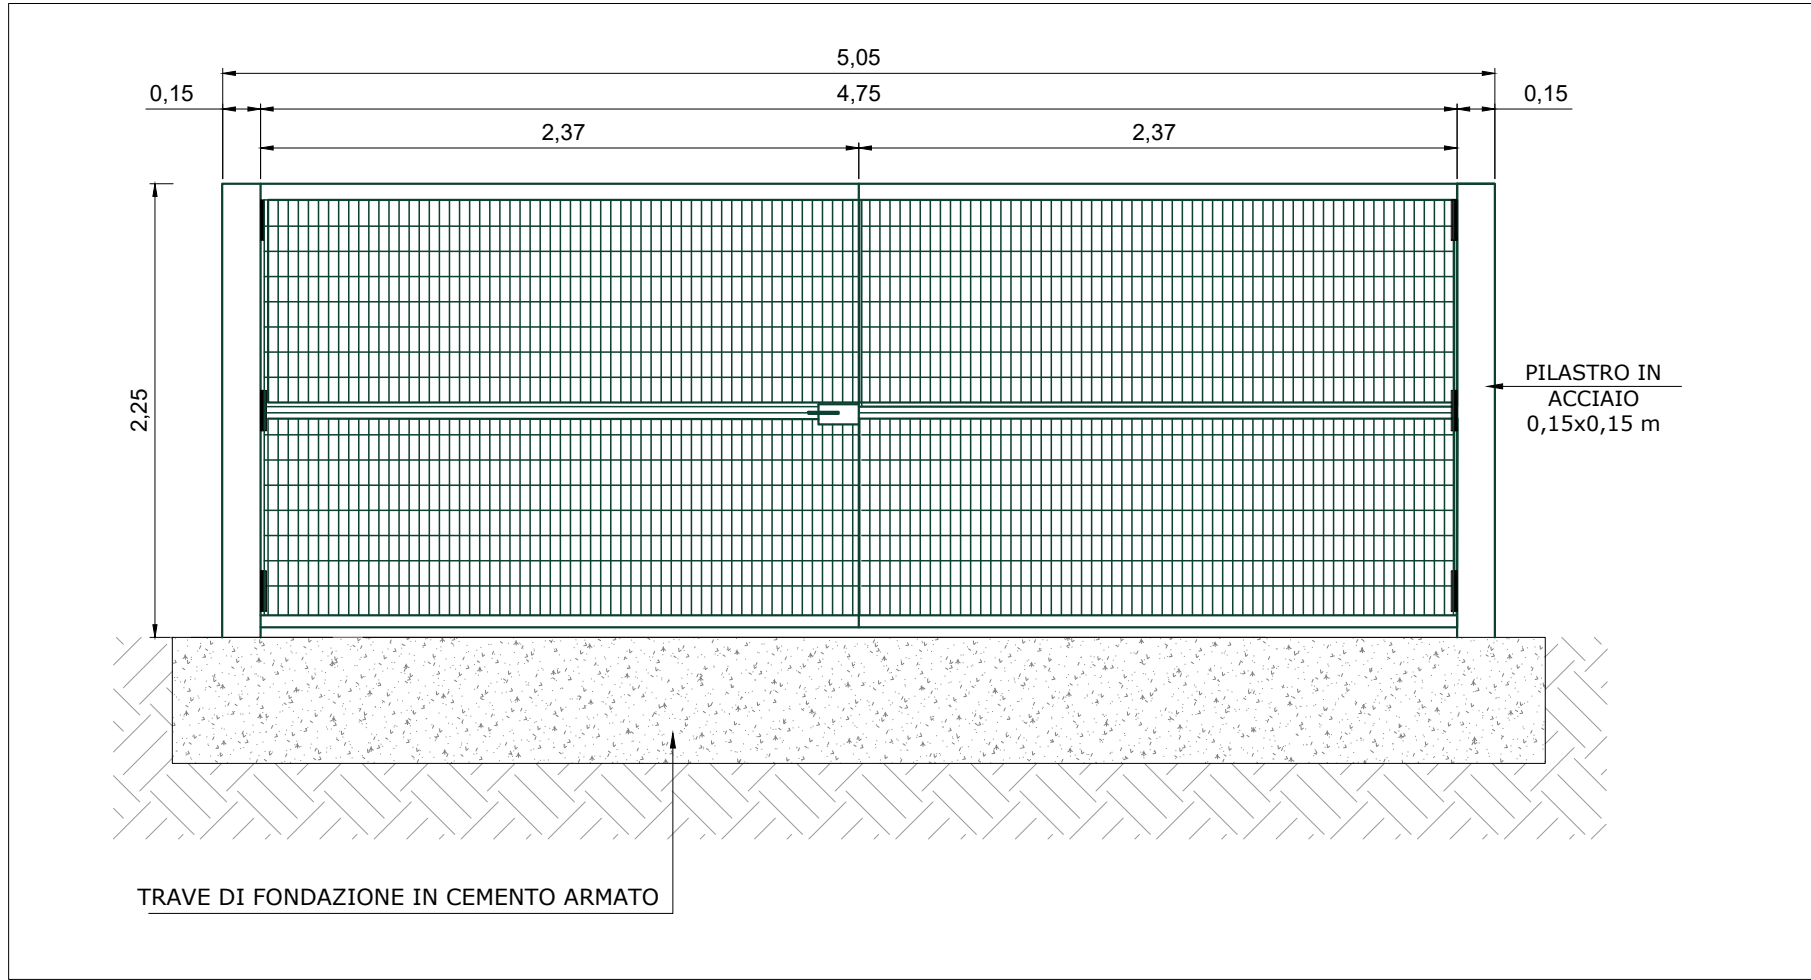

SEZIONE TIPICA
ATTRAVERSAMENTO STRADE INTERNE
NON IN SCALA

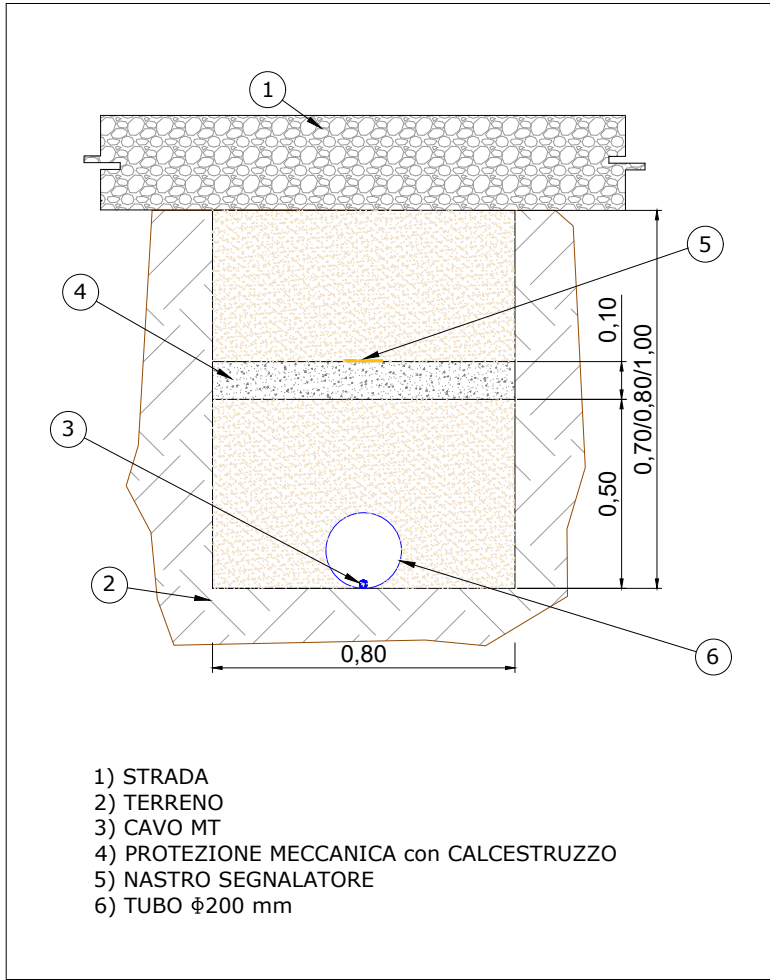

SEZIONE TIPO ATTRAVERSAMENTO SOTTOSERVIZI GAS - RETE IDRICA - TELECOM - CAVI ELETTRICI
NON IN SCALA

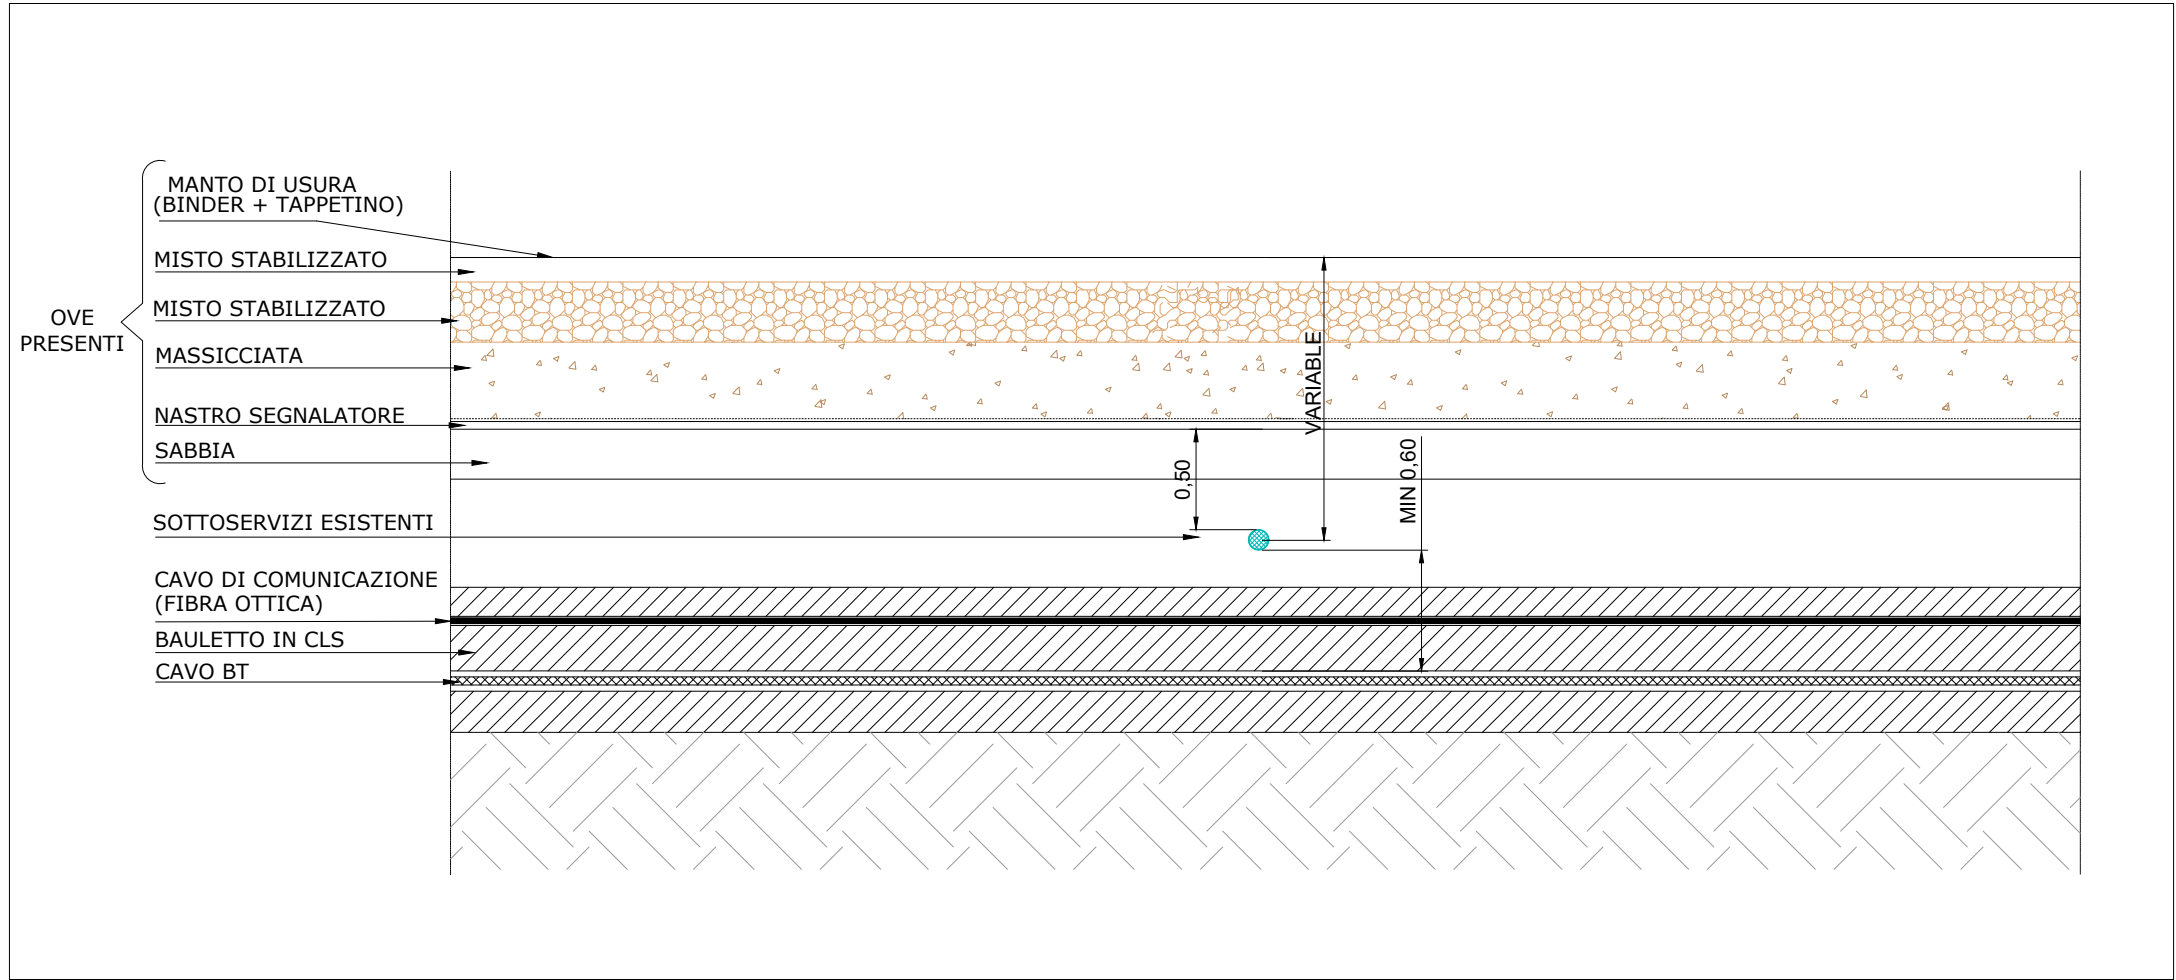

IMPIANTO FOTOVOLTAICO ROTELLO 52,4 - 52,43 MWp
PARTICOLARI COSTRUTTIVI
DIMENSIONI IN m / NO SCALA