
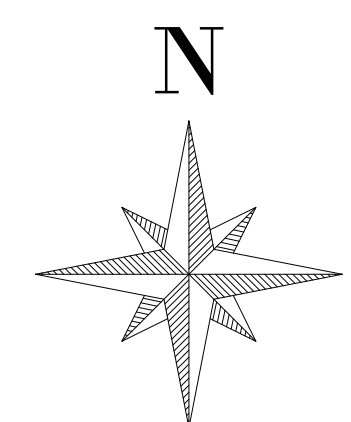
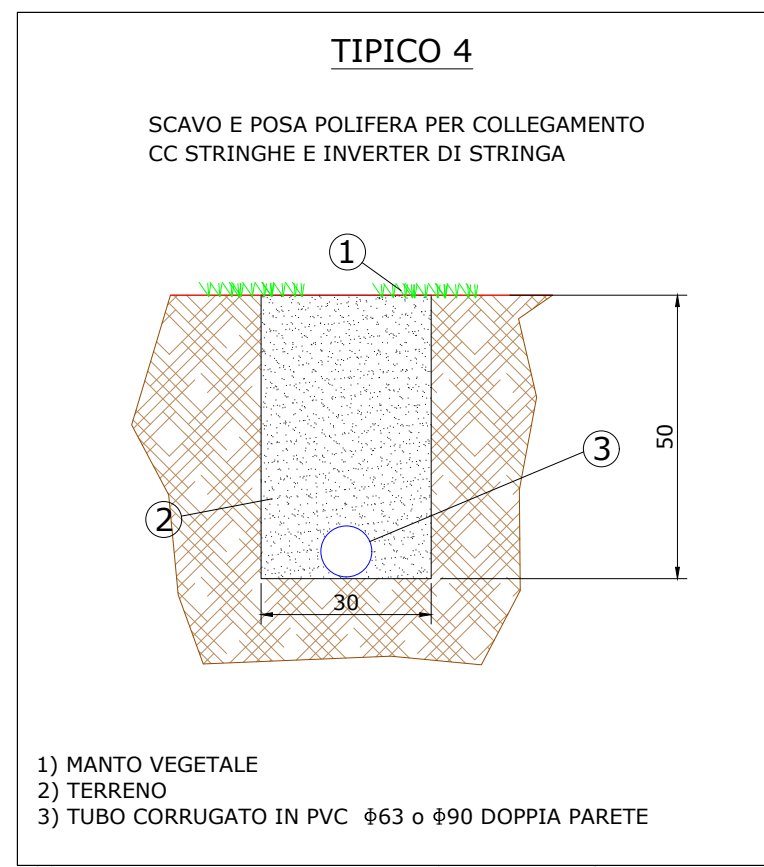


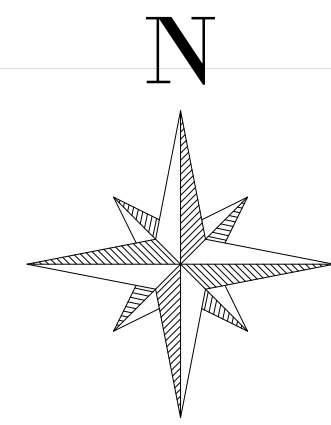

IMPIANTO FOTOVOLTAICO ROTELLO 52,4 - 52,43 MWp
LAYOUT STRINGHE CC
DIMENSIONI IN m / SCALA 1:2.500

FORMATO "A1" (841x594mm) - FR2/SIPRA

CAMPO FOTOVOLTAICO

ROTELLO 52,4 - 52,43 MWp

TILT 25°, AZIMUT 0°, PITCH 7,5 m
INVERTER HUAWEI SUN2000-215KTL
MODULI FOTOVOLTAICI TRINA SOLAR TSM-660DE21
POTENZA FOTOVOLTAICA: 52.430 kWp
2.648 STRINGHE FOTOVOLTAICHE DA 30 MODULI FOTOVOLTAICI
NUMERO MODULI FOTOVOLTAICI: 79.440
STRUTTURE FISSE: 162 ELEMENTI 30X2, 581 ELEMENTI 60X2
NUMERO TOTALE INVERTER: 260
NUMERO TOTALE CABINE DI TRASFORMAZIONE MT/BT: 18

CONFIGURAZIONE

CABINA 1,2,3,4,5,9,10,11,13,15,16, CARICATA CON 16 INVERTER E UN TRASFORMATORE 3.250 KVA
CABINA 12, CARICATA CON 15 INVERTER E UN TRASFORMATORE 3.250 KVA
CABINA 6,7,8,14, CARICATA CON 14 INVERTER E UN TRASFORMATORE 3.250 KVA
CABINA 18, CARICATA CON 8 INVERTER E UN TRASFORMATORE 3.250 KVA
CABINA 17, CARICATA CON 5 INVERTER E UN TRASFORMATORE 3.250 KVA



SCALA: 1:30.000

NOTE / TIMBRI

PROGETTISTI

Coordinamento tecnico di progetto

Ingegnere
Michele Di stefano
(per NRG Plus Italia S.r.l.)

mdistefano@nrplus.global

Responsabile tecnico

Ingegnere
Maurizio De Donno
(per NRG Plus Italia S.r.l.)

mmedonno@nrplus.global

IL PROMOTORE

PROGETTISTI

Ingegnere
Michele Di stefano
(per NRG Plus Italia S.r.l.)

mdistefano@nrplus.global

Responsabile tecnico

Ingegnere
Maurizio De Donno
(per NRG Plus Italia S.r.l.)

mmedonno@nrplus.global

IL PROMOTORE

GREEN VENTURE ROTELLO S.R.L.
P.IVA 02324040688,
Viale Giorgio Ribotta 21,
00144 Roma Italia PEC
greenventurerotello@pec.it

Codice Cliente:

IL PROMOTORE:

GREEN VENTURE ROTELLO S.R.L.
P.IVA 02324040688,
Viale Giorgio Ribotta 21,
00144 Roma Italia PEC
greenventurerotello@pec.it

Codice Cliente:

PROGETTO:

IMPIANTO FOTOVOLTAICO ROTELLO 52,4 - 52,43 MWp

DOCUMENTO:

LAYOUT STRINGHE CC

PDE01_14

LOCALIZZAZIONE

IMPIANTO FOTOVOLTAICO
ROTELLO 52,4 - 52,43 MWp (ITALIA)

LOCALIZZAZIONE

IMPIANTO FOTOVOLTAICO
ROTELLO 52,4 - 52,43 MWp (ITALIA)

