




Vista frontale

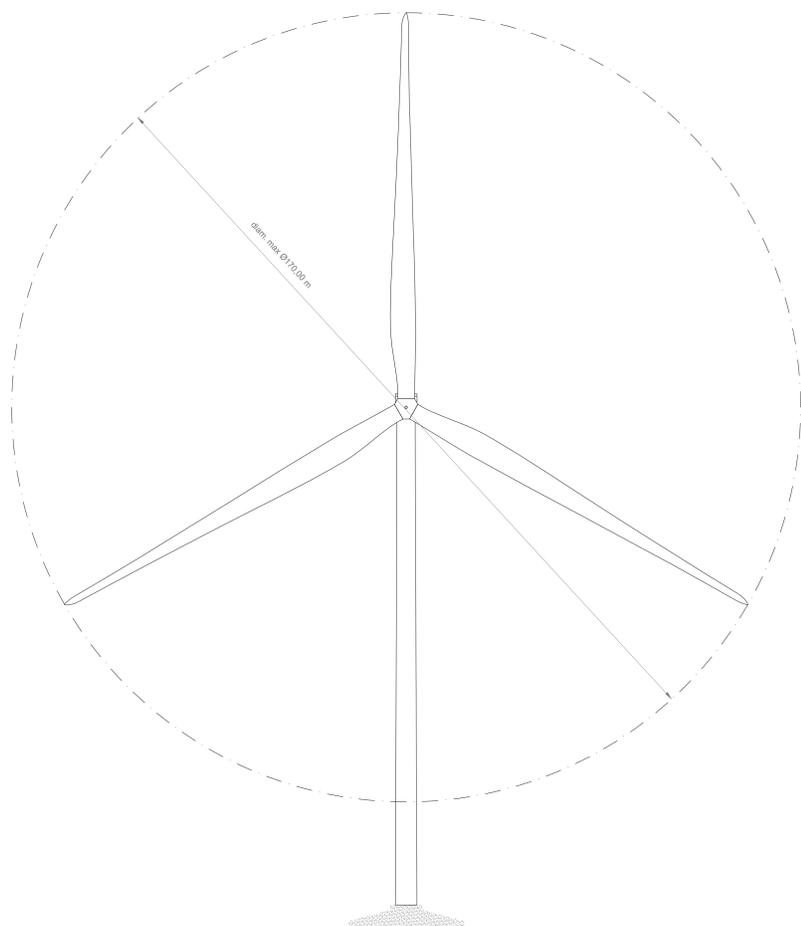


Vista laterale

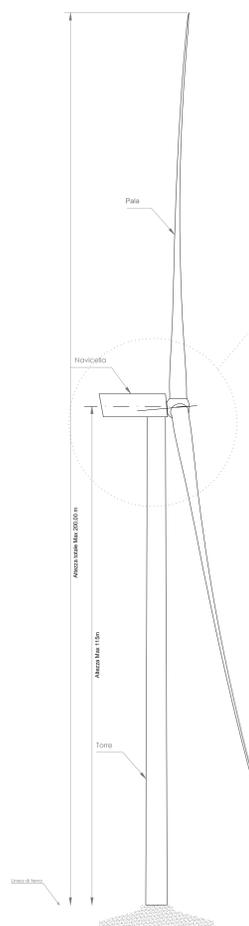


Vista dall'alto

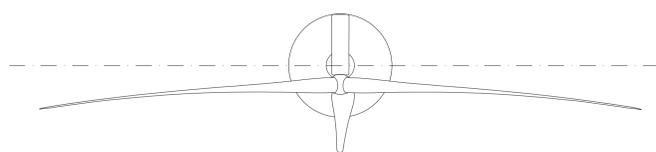

- |      |               |      |                       |
|------|---------------|------|-----------------------|
| Item | Description   | Item | Description           |
| 1    | Canopy        | 8    | Blade bearing         |
| 2    | Generator     | 9    | Converter             |
| 3    | Blades        | 10   | Cooling               |
| 4    | Spinner/hub   | 11   | Transformer           |
| 5    | Gearbox       | 12   | Stator cabinet        |
| 6    | Control panel | 13   | Front Control Cabinet |
|      |               | 14   | Aviation structure    |

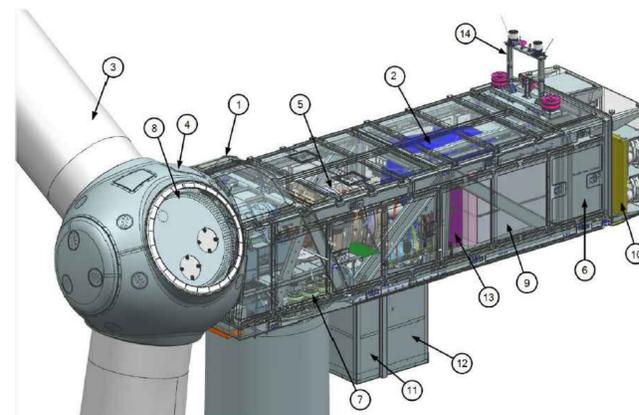

Schema aerogeneratore

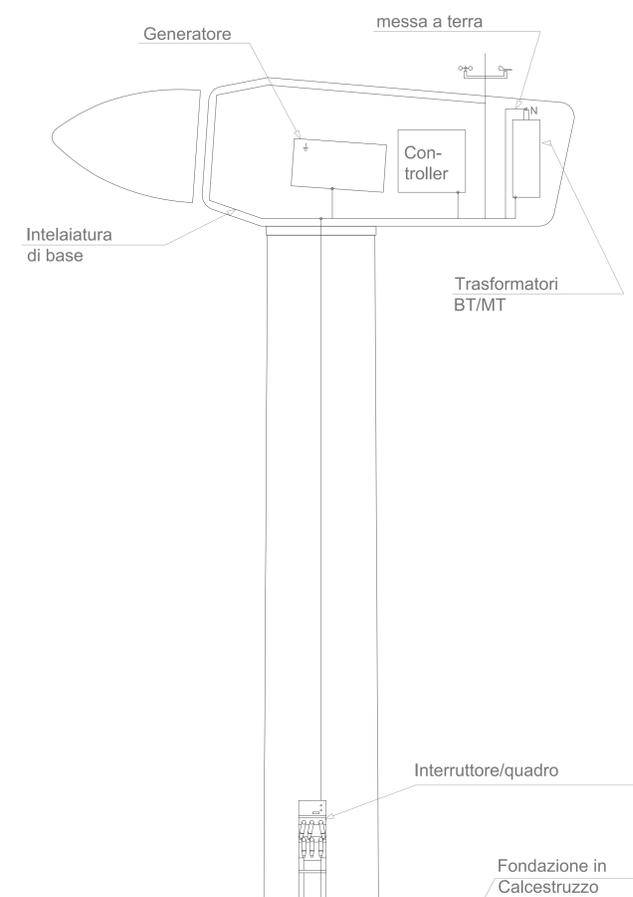

**REGIONE SARDEGNA**  
Provincia del Nord-Est Sardegna

**COMUNI DI LURAS E TEMPIO PAUSANIA**



1	EMISSIONE PER ENTI ESTERNI	25/02/22	FURNARI G.	FURNARI G.	NASTASI A.
0	EMISSIONE PER COMMENTI	31/01/22	FURNARI G.	FURNARI G.	NASTASI A.
REV.	DESCRIZIONE	DATA	REDATTO	CONTROL.	APPROV.

**Comittente:**  
**VG E 04** **Volta Green Energy**  
 Piazza Manifattura, 1 - 38068 Rovereto (TN)  
 Tel. +39 0464 425100 - Fax +39 0464 425101 - PEC vpe04@egemmail.it  
 Società di Progettazione: **ingegneria & innovazione**  
**Antex group**  
 Via Jonica, 16 - Loc. Belvedere - 96100 Siracusa (SR) Tel. 0931.1663409  
 web: www.antexgroup.it e-mail: info@antexgroup.it  
 Progetto: **PARCO EOLICO PETRA BIANCA**  
 Tecnico: **Dott. Ing. Cesare Fumo**  
 Ordine degli Ingegneri della Provincia di Catania n° 6130 sez. A  
 Titolo: **AEROGENERATORE TIPO**  
 Scala: **1:500** Nome DIS./FILE: **C20042S05-PD-EC-11-01** Allegato: **1/1** F.to: **AD** Livello: **DEFINITIVO**  
Il presente documento è di proprietà della ANTIX GROUP s.r.l.  
 È vietata la circolazione e l'uso a fini non autorizzate senza il permesso scritto dello suddetto.  
 La società Antix è presente in ogni città del mondo.