


PIANTA SCALA 1:100

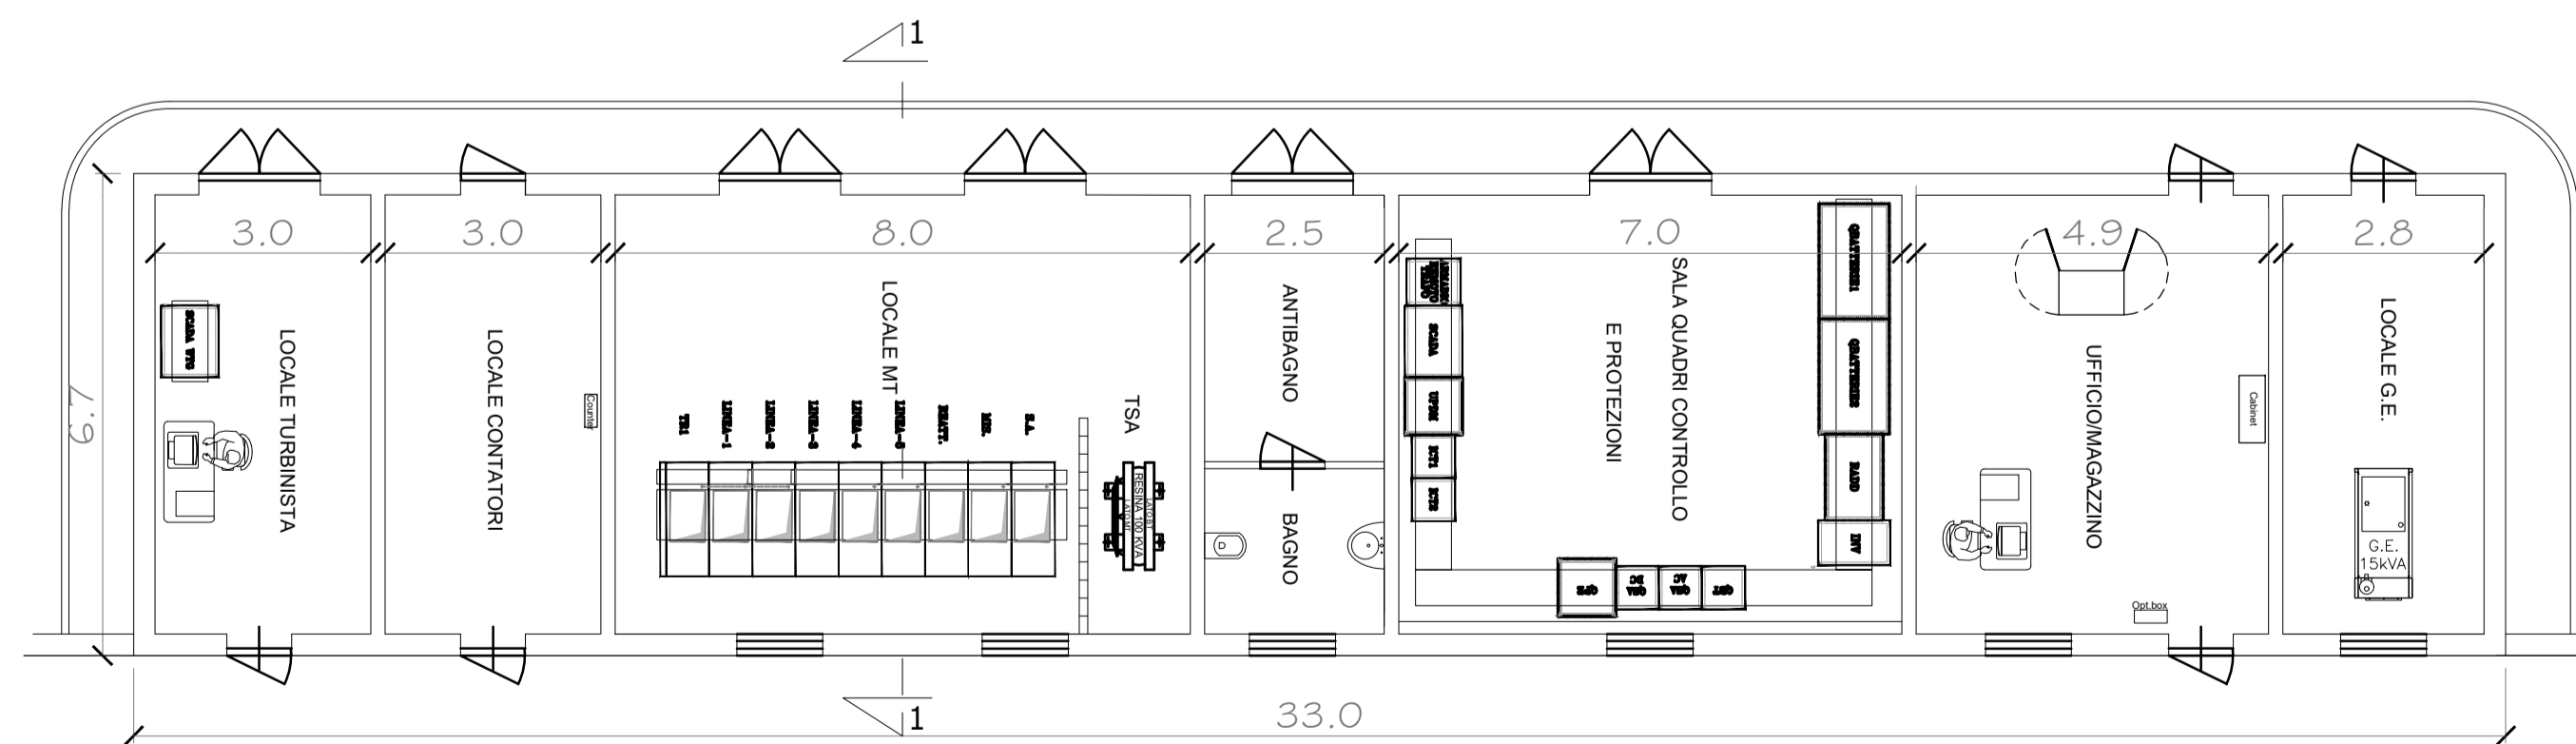

REGIONE SARDEGNA
Provincia del Nord-Est Sardegna

COMUNI DI LURAS E TEMPIO PAUSANIA



REV.	DESCRIZIONE	DATA	REDATTO	CONTROL.	APPROV.
1	EMISSIONE PER ENTI ESTERNI	25/02/22	FURNARI G.	FURNO C.	NASTASI A.
0	EMISSIONE PER COMMENTI	31/01/22	FURNARI G.	FURNO C.	NASTASI A.

Committente: **Volta Green Energy**

VG E 04

Piazza Manifattura, 1 - 38068 Rovereto (TN)
Tel. +39 0464 625100 - Fax +39 0464 625101 - PEC vge04@legaimat.it

Società di Progettazione: **Intex group**

Via Jonica, 16 - Loc. Belvedere - 96100 Siracusa (SR) Tel. 0931.1663409
web: www.intexgroup.it e-mail: info@intexgroup.it

Progettista/Resp. Tecnico: **PARCO EOLICO PETRA BIANCA**

Dott. Ing. Cesare Fumo
Ordine degli Ingegneri della Provincia di Catania n° 6130 sez. A

Tavola: **CABINA STAZIONE UTENTE**

Scala: 1:100-1:50 Nome DIS./FILE: C20042S05-PO-EC-18-01 Allegato: 1/1 F.to: A1 Livello: **DEFINITIVO**