



PARTICOLARE RECINZIONE CON PANNELLI SU MURO SCALA 1:20

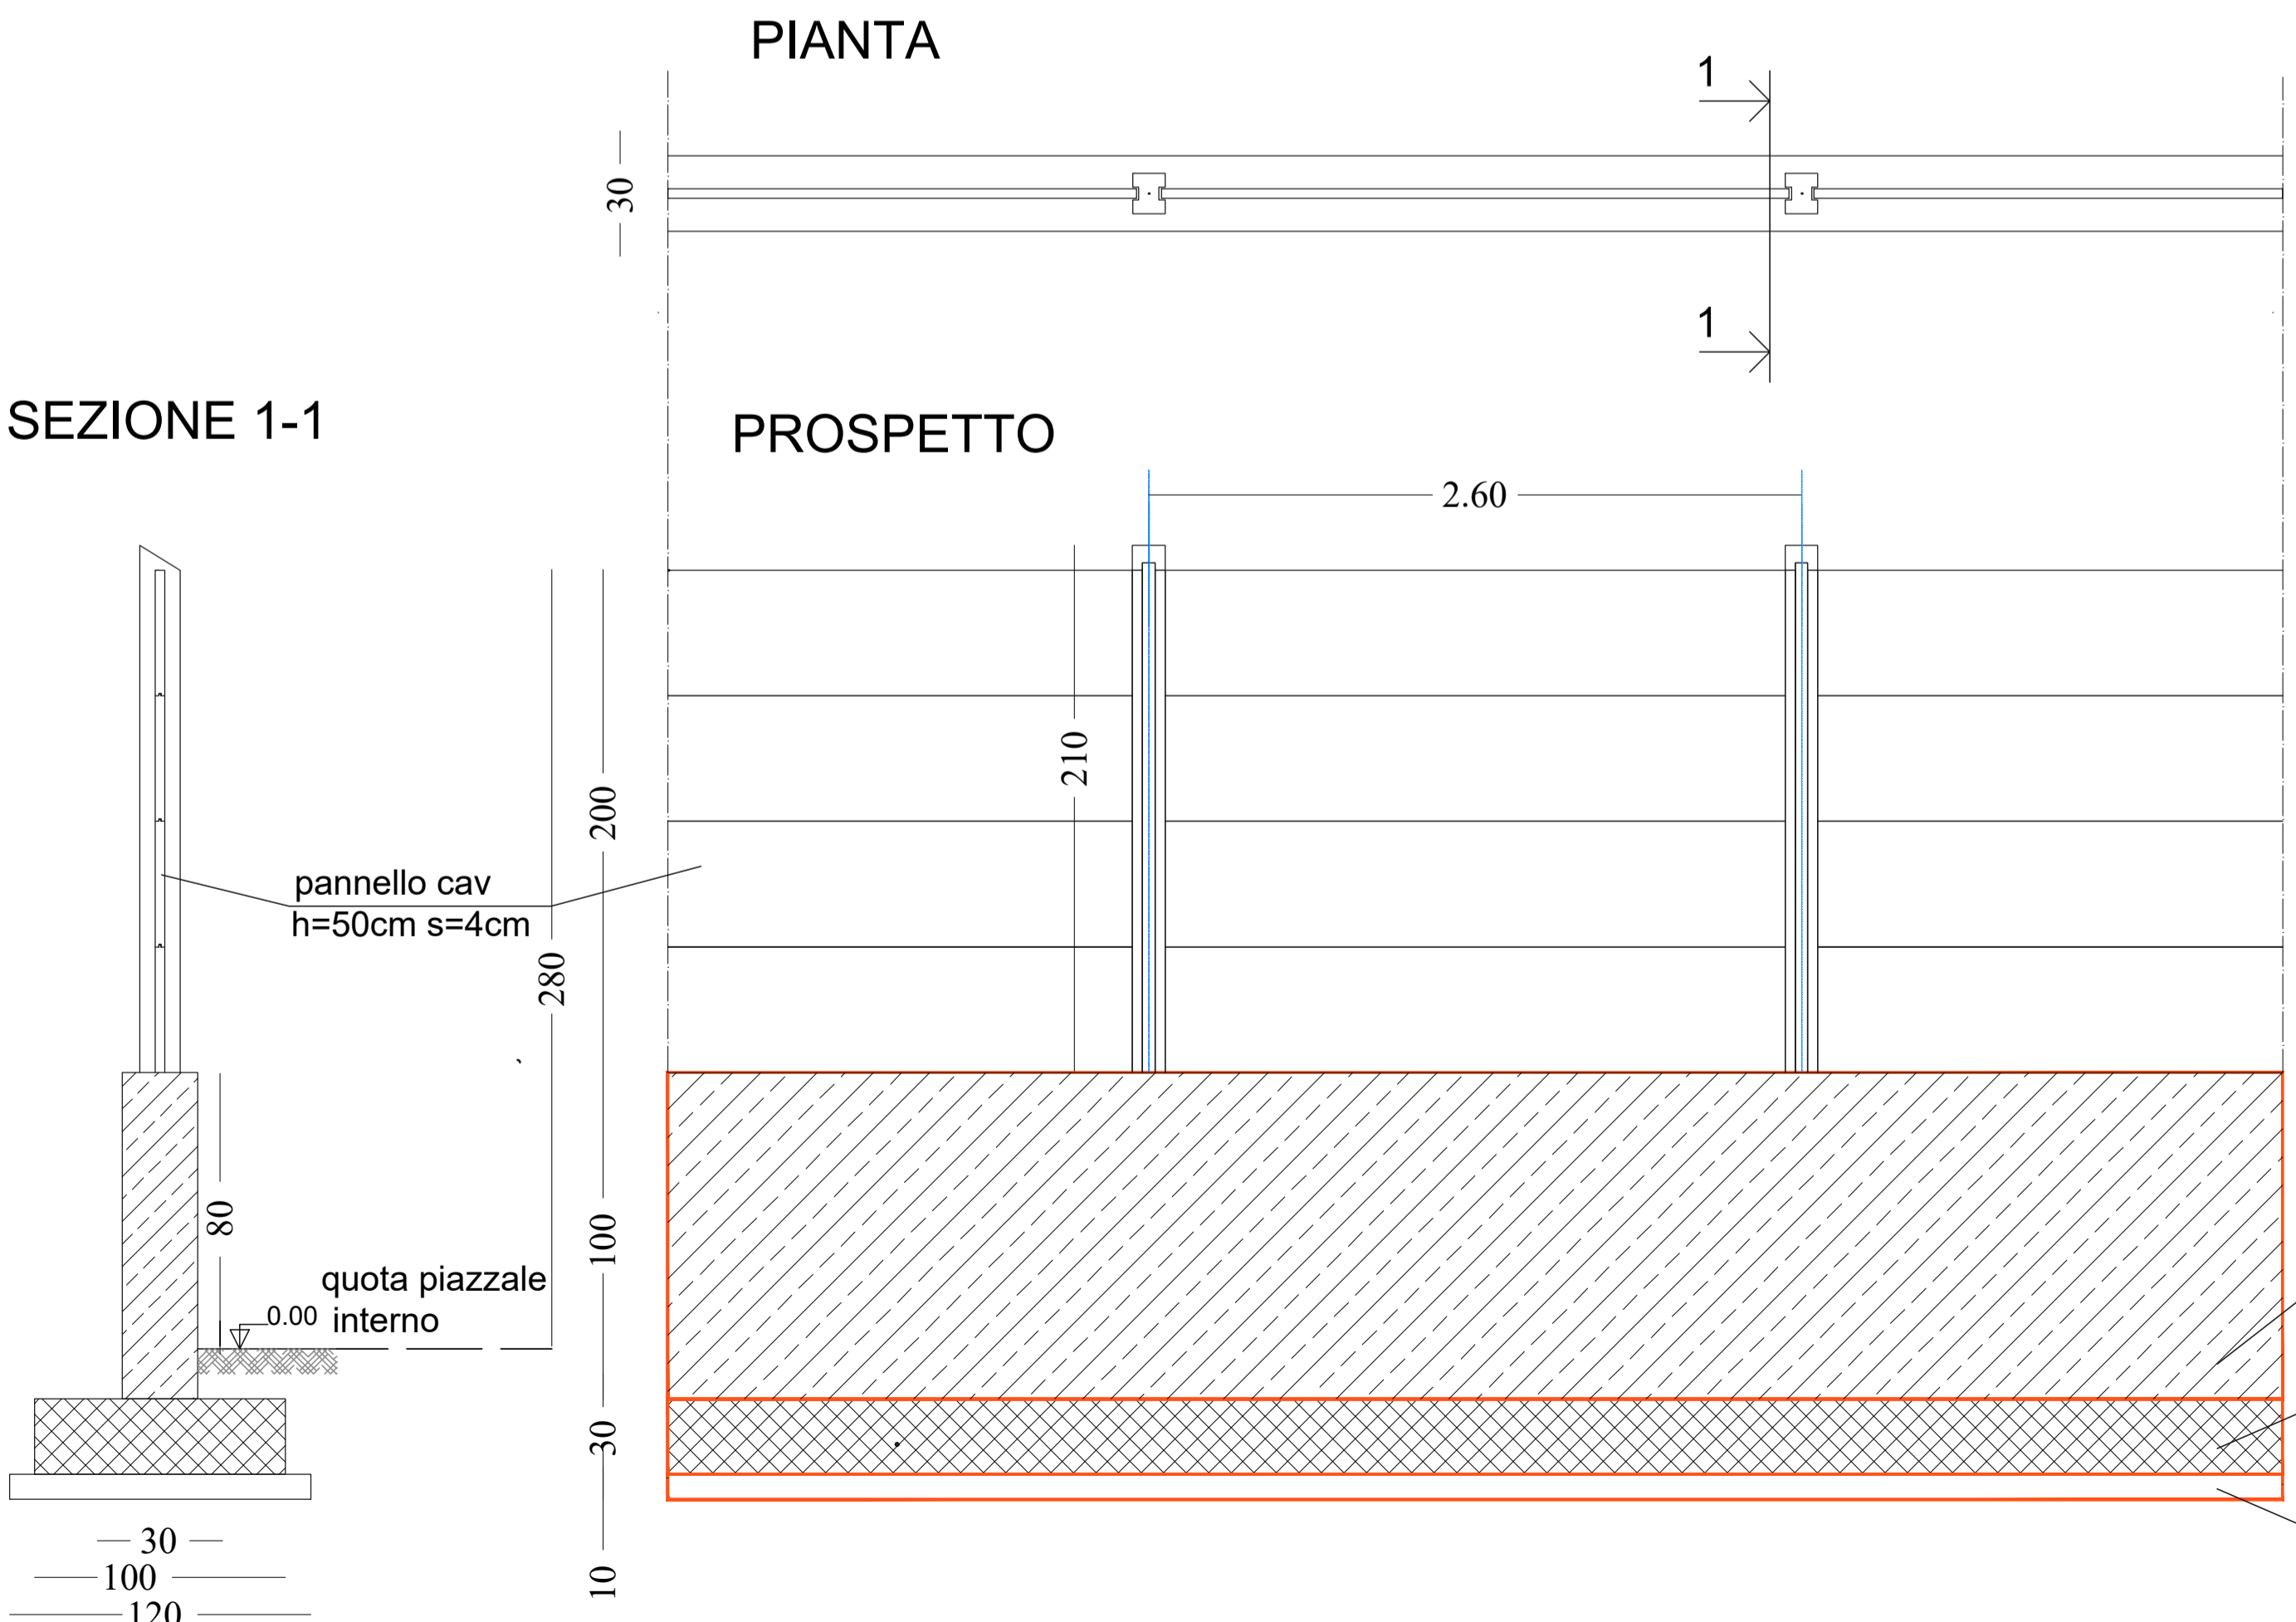

IDENTIFICAZIONE IN PLANIMETRIA

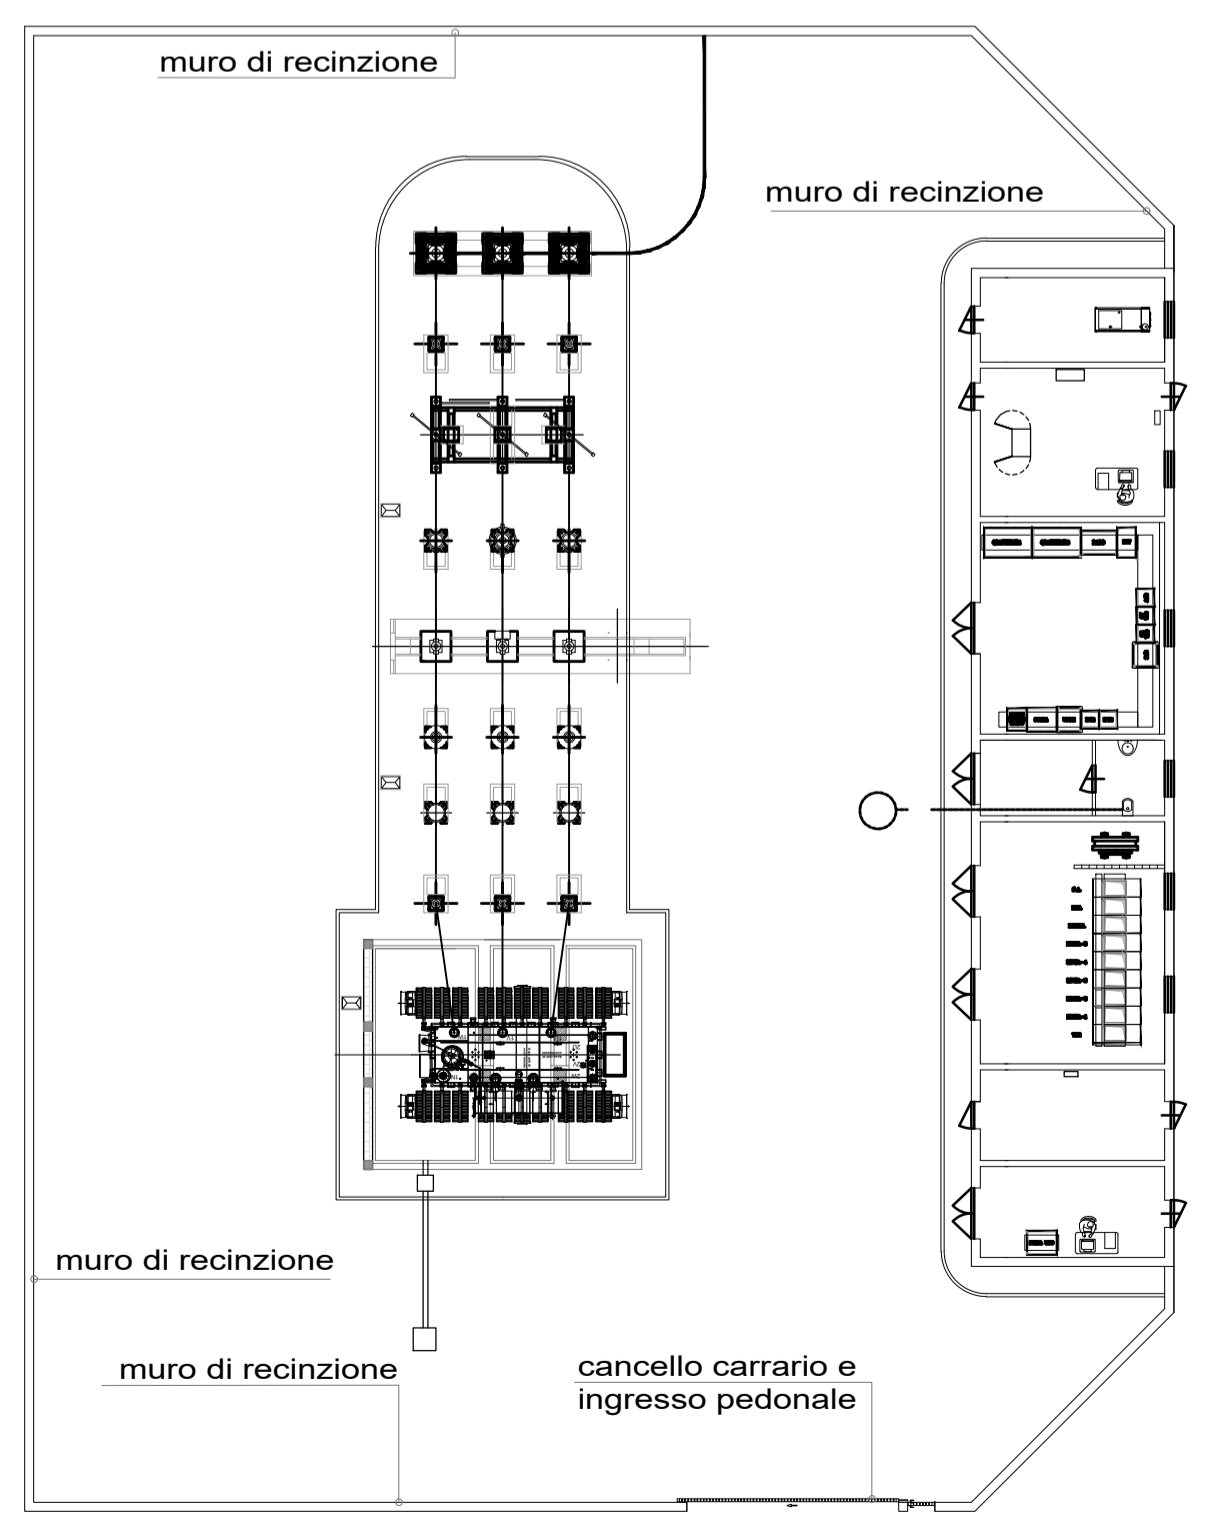

REGIONE SARDEGNA
Provincia del Nord-Est Sardegna

COMUNI DI LURAS E TEMPIO PAUSANIA



REV.	DESCRIZIONE	DATA	REDATTO	CONTROL.	APPROV.
1	EMISSIONE PER ENTI ESTERNI	25/02/22	FURNARI G.	FURNO C.	NASTASI A.
0	EMISSIONE PER COMMENTI	31/01/22	FURNARI G.	FURNO C.	NASTASI A.

Committente: **Volta Green Energy**

Progetto: **PARCO EOLICO PETRA BIANCA**

Progettista/Resp. Tecnico: **Dott. Ing. Cesare Fumo**
Ordine degli Ingegneri della Provincia di Catania n° 6130 sez. A

Scala: 1:20 Nome DIS./FILE: C20042S05-PD-EC-19-01 Allegato: 1/1 F.to: A1 Livello: **DEFINITIVO**

Il presente documento è di proprietà della ANTEX GROUP srl. È vietata la comunicazione a terzi o la riproduzione senza il preventivo permesso scritto della suddetta. La società tutela i propri diritti a rigore di Legge.