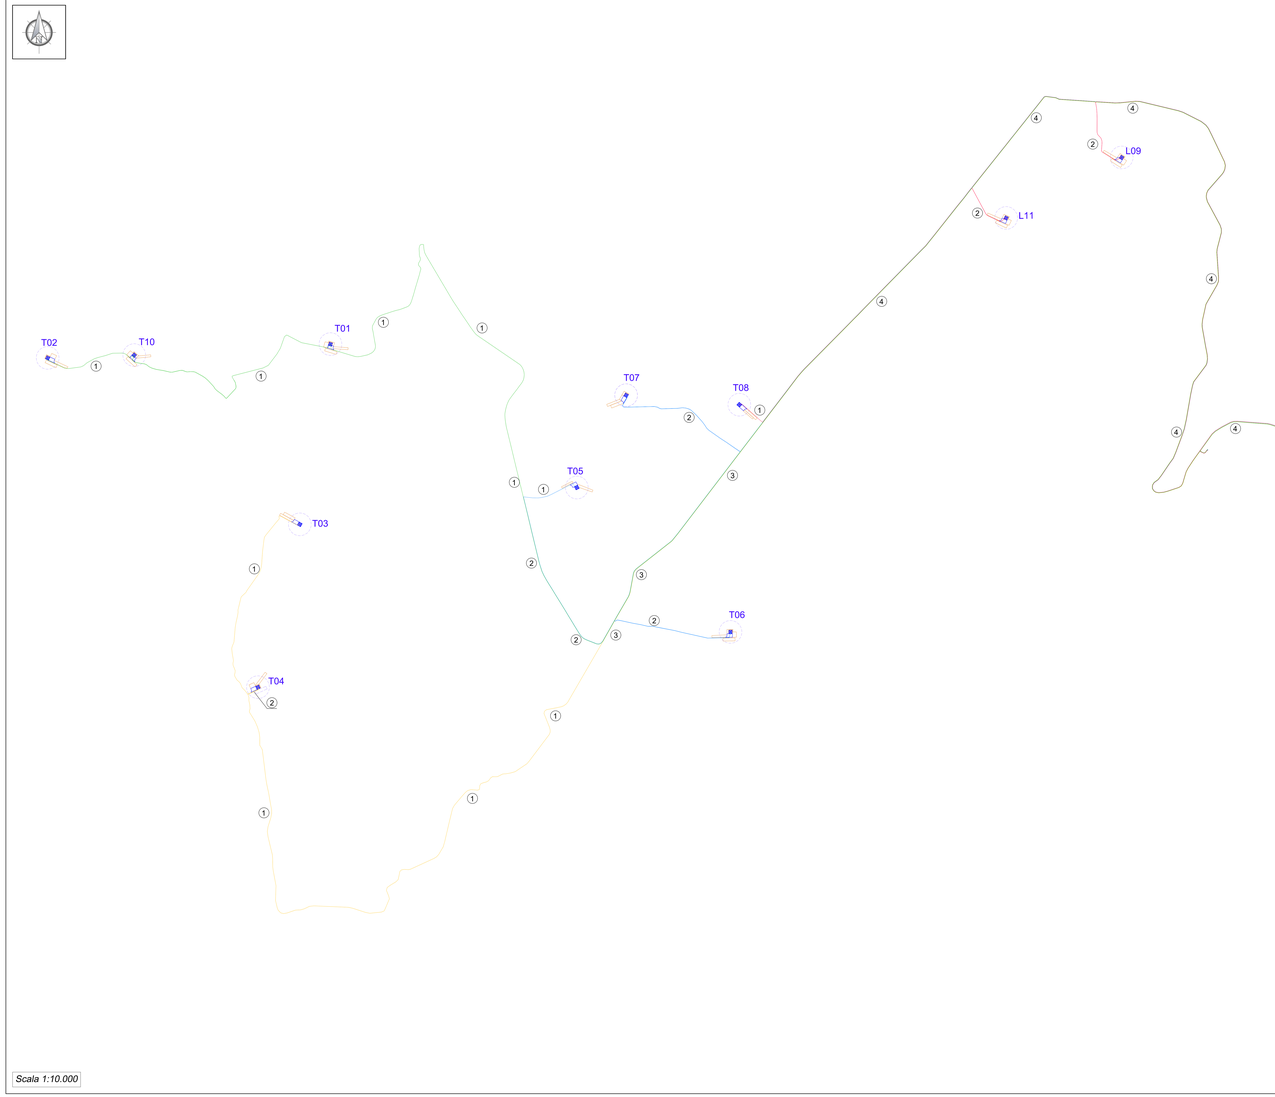

PIANTA CABINA DI SEZIONAMENTO

Scala 1:50

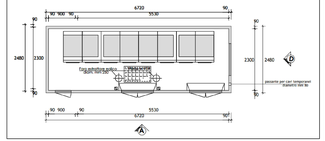
6720
5530
90
2480
2300
Cassonetto per contenere cavi di rete
Cassonetto per contenere cavi di rete
PORTA PER ENTRATA CAVI
PORTA PER ENTRATA CAVI
PORTA PER ENTRATA CAVI