


**LEGENDA**

NN	Foglio catastale Comune Misiliscemi
— MT — MT —	Collegamenti MT esterni/connettore S.E.
— AT — AT —	Connezione in AT
[Grey Box]	Area futura S.E. TERNA
[Green Box]	Fasce verdi perimetrali
— AT — AT —	Elettrodotto AT esistente
— AT - - - AT - - -	Fascia rispetto AT

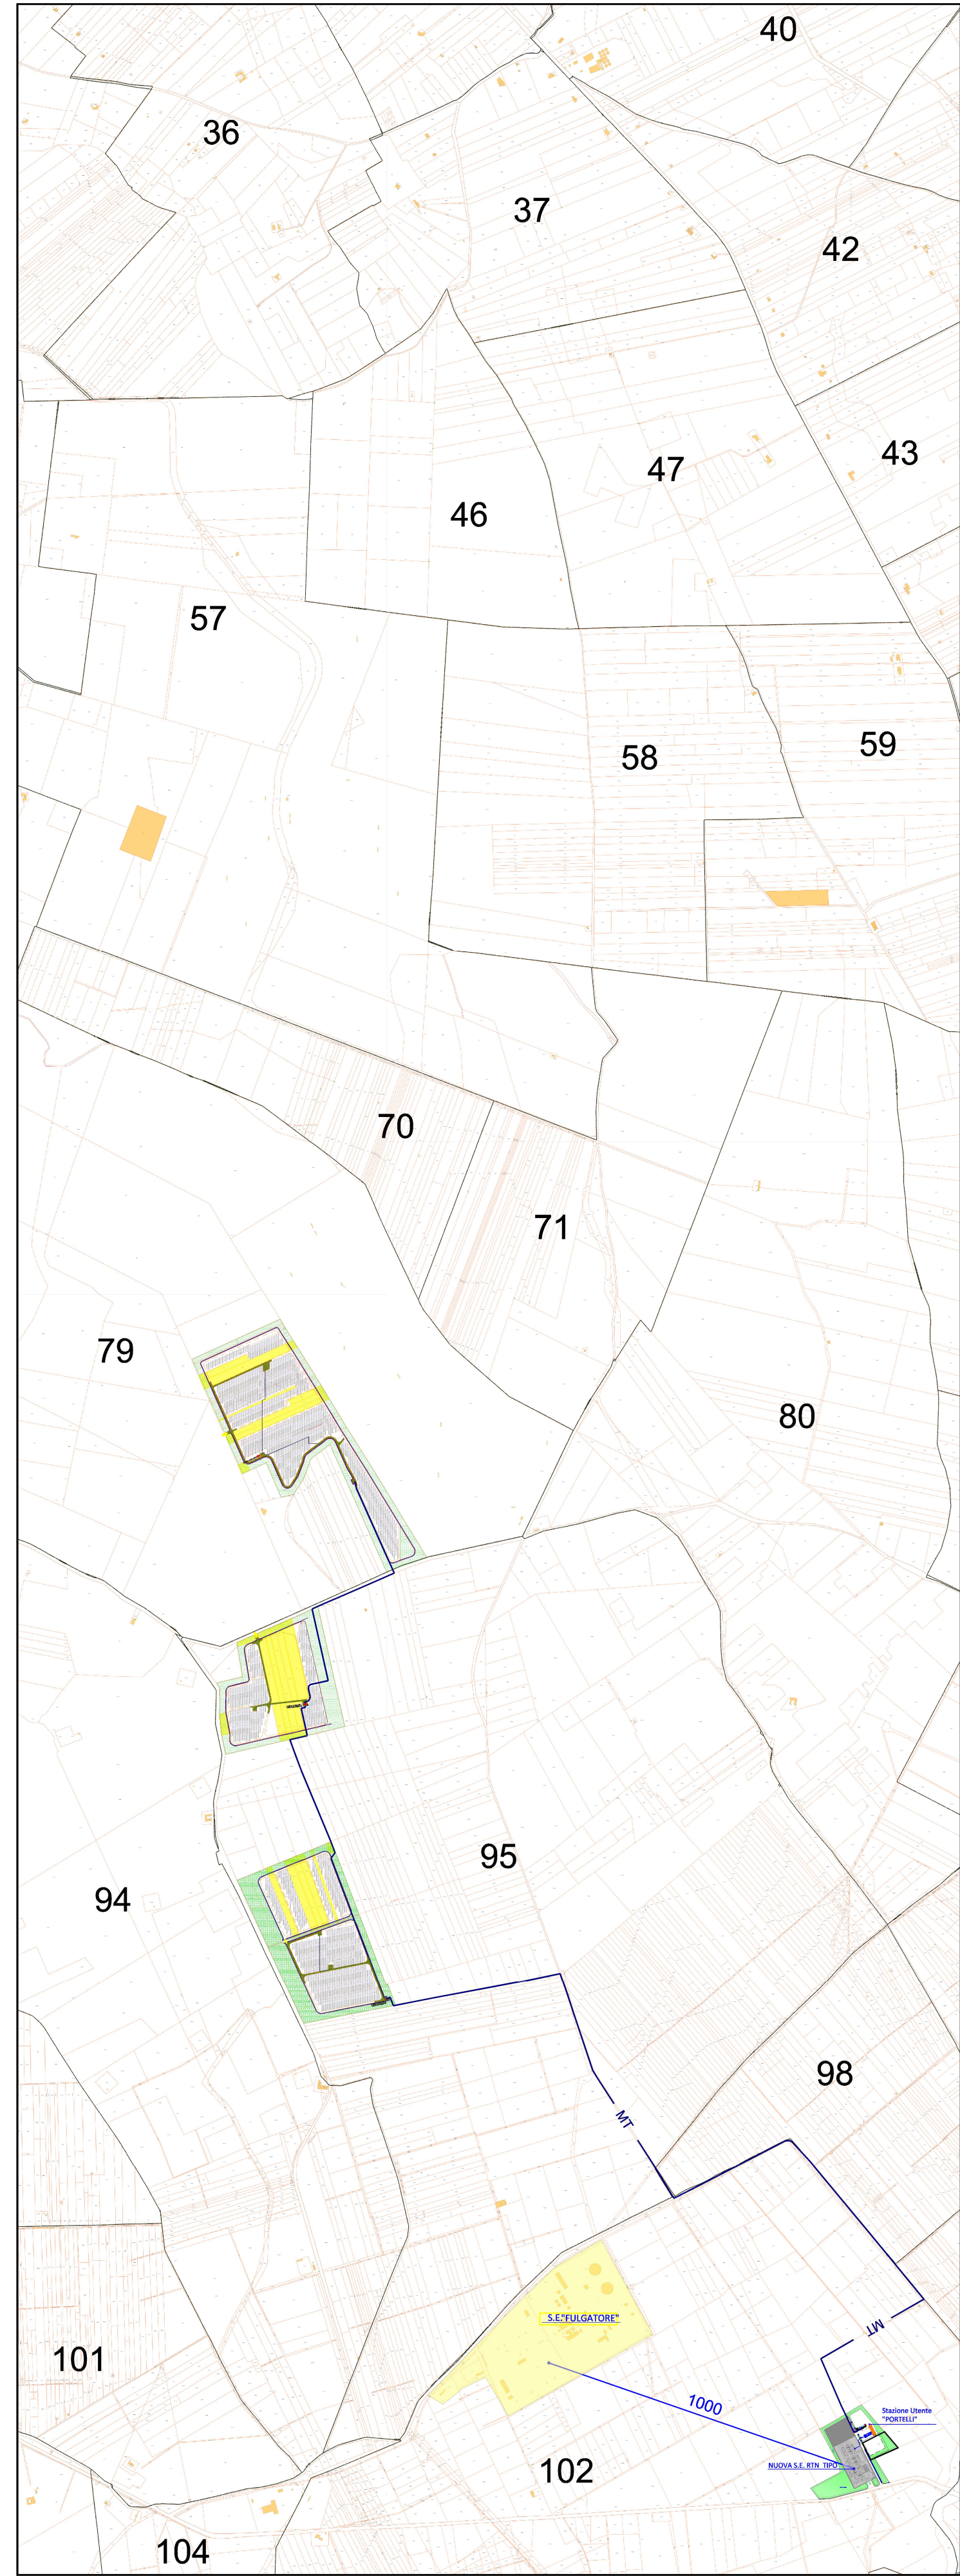

TAV  
2.10

REVISIONI	DATA	DESCRIZIONE	SCM ELABORATO	SCM VERIFICATO	Garante APPROVATO
00	4/06/2021	PRIMA EMISSIONE			

NOME FILE FV222324-PD_A_2.10_S.E.UTENTEbu_CAT DOCUMENTO N° FV222324-PD_A_2.10_TAV_r00 SCALA CAD. FORMATO 1 unità = 1m A0 SCALA FOGGIO 1:2.000 /	CODIFICA DELL'ELABORATO <b>PROGETTO DEFINITIVO</b> TITOLO <b>COMUNE DI MISILISCEMI (TP) - c.de Ballottella - Portelli</b> <b>Impianto Agrovoltaico di 17.97 MWp denominato PORTELLI</b> <b>STAZIONE UTENTE</b> <b>PLANIMETRIA DI PROGETTO SU CATASTALE</b>
--	--

COMMITTENTE  
**gncr**  
 ITALIA HOLDING PORTELLI SRL

Questo documento contiene informazioni di proprietà Portelli s.r.l. e deve essere utilizzato esclusivamente per il progetto di cui è destinatario. È vietata qualsiasi forma di riproduzione o diffusione senza il permesso scritto di Portelli s.r.l.

PROGETTO ESECUTIVO  
 Via G. del Crudo, 55  
 73032 Luffano (BR)  
 Mail: info@gnccorporate.it  
 Tel: +39 0871 728958