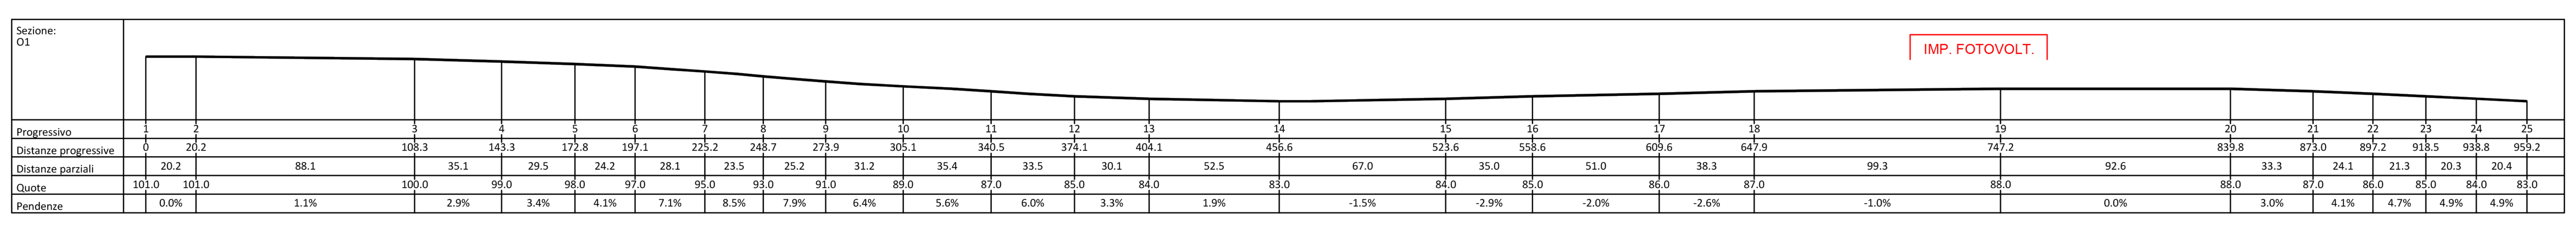

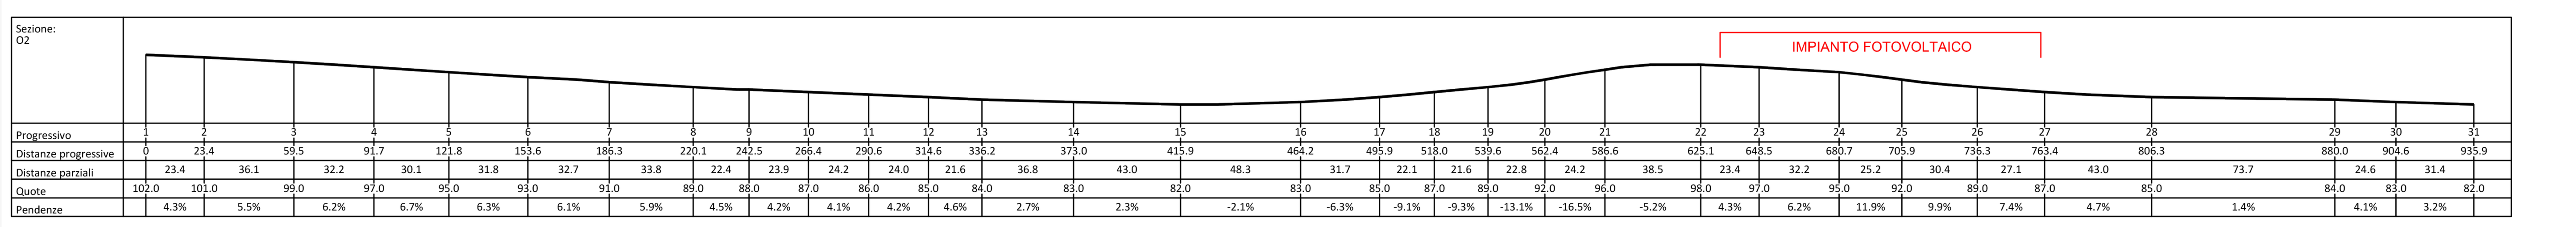

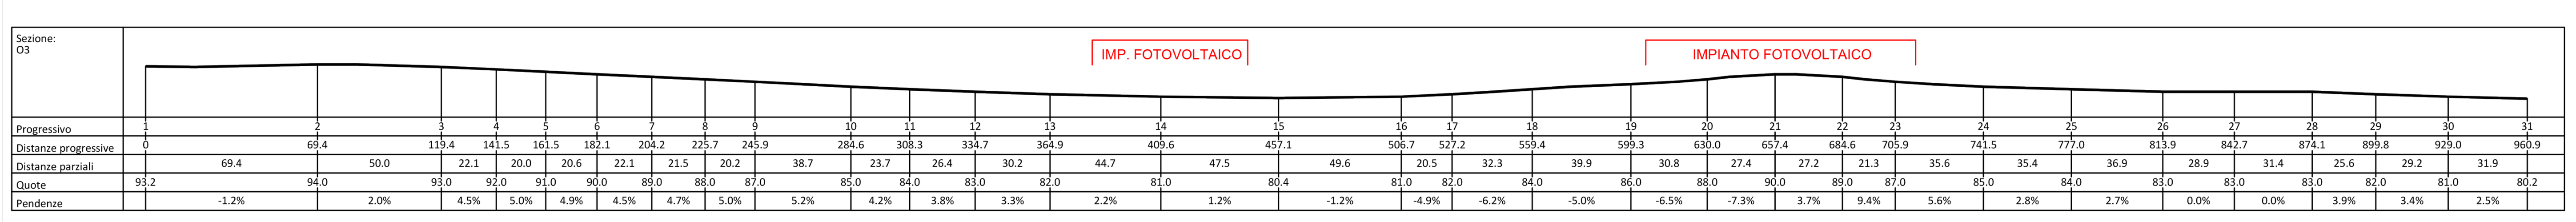

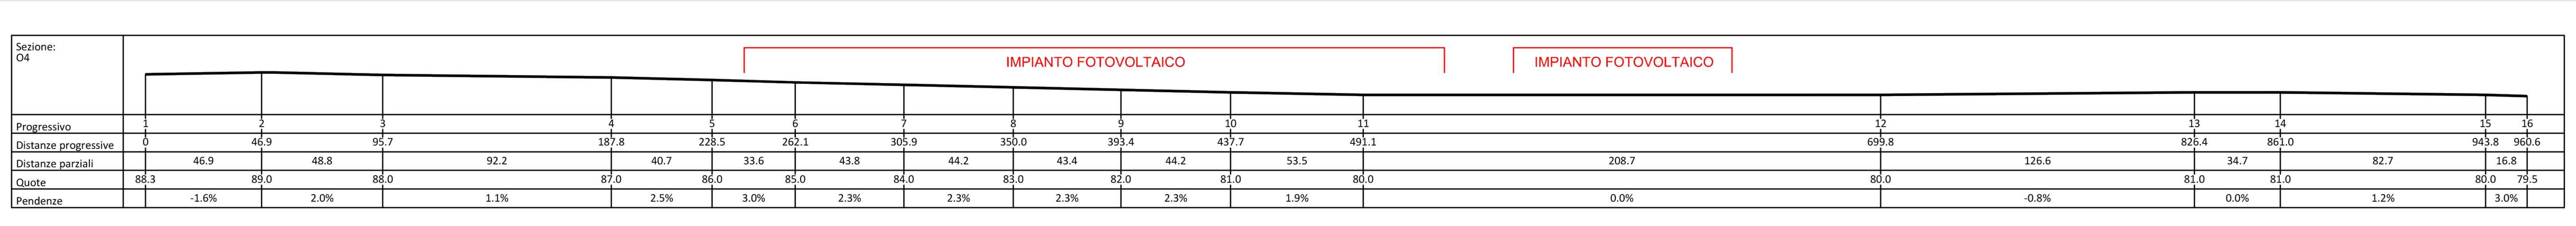

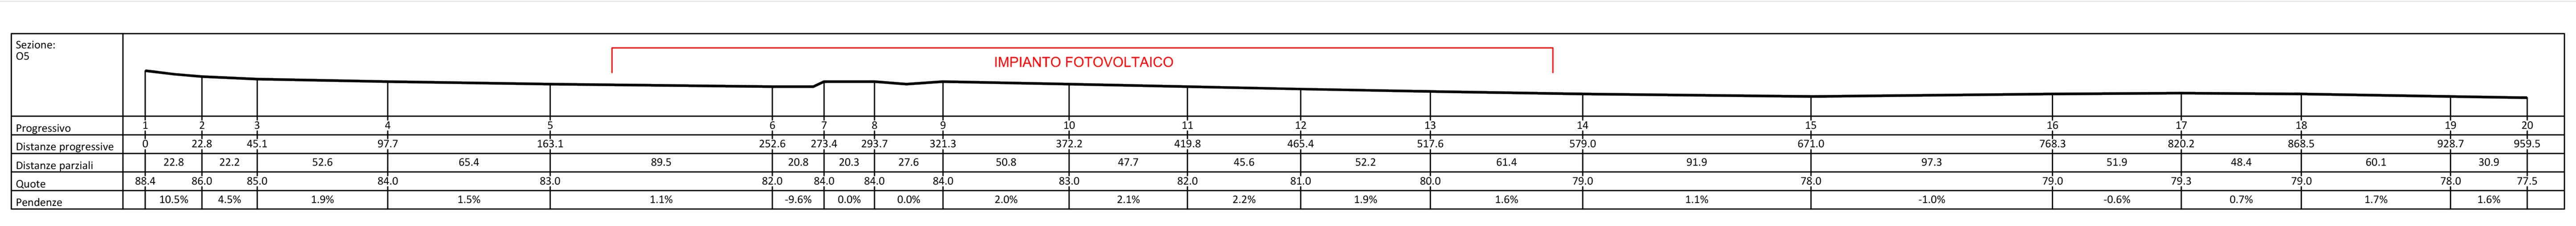

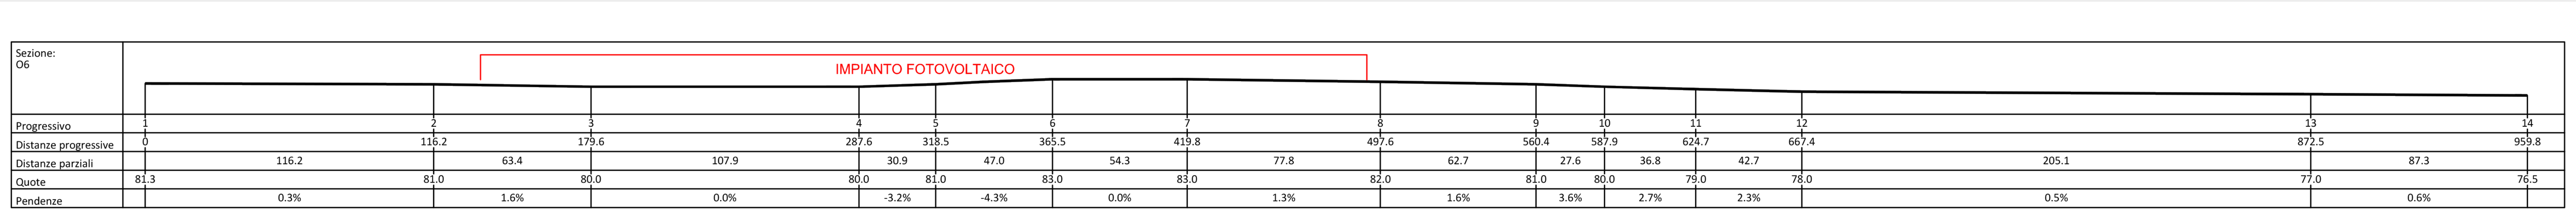

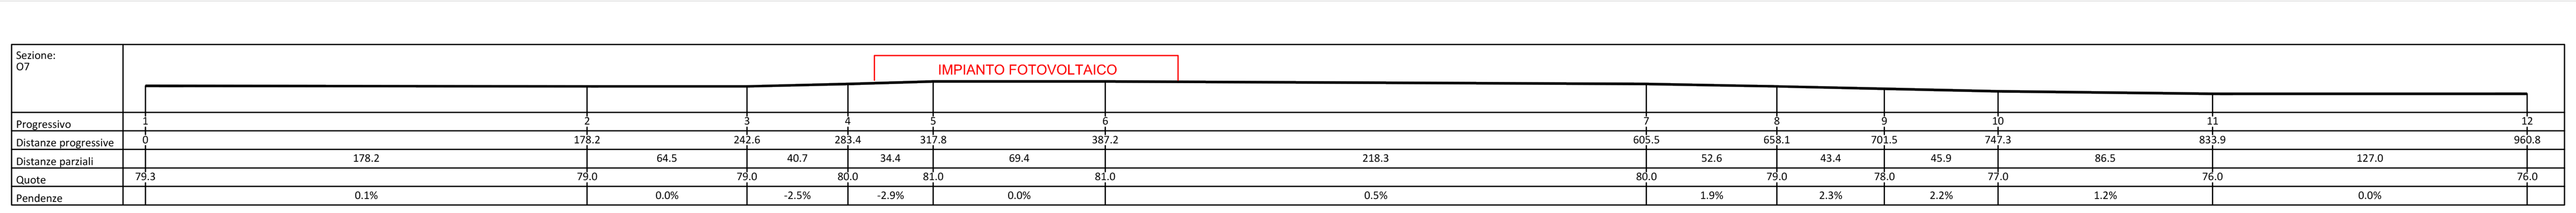

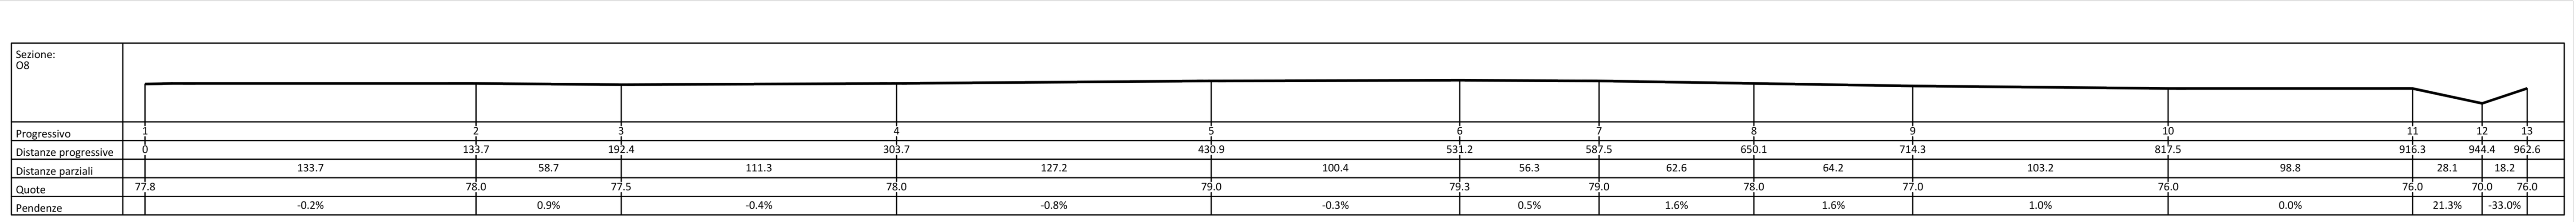

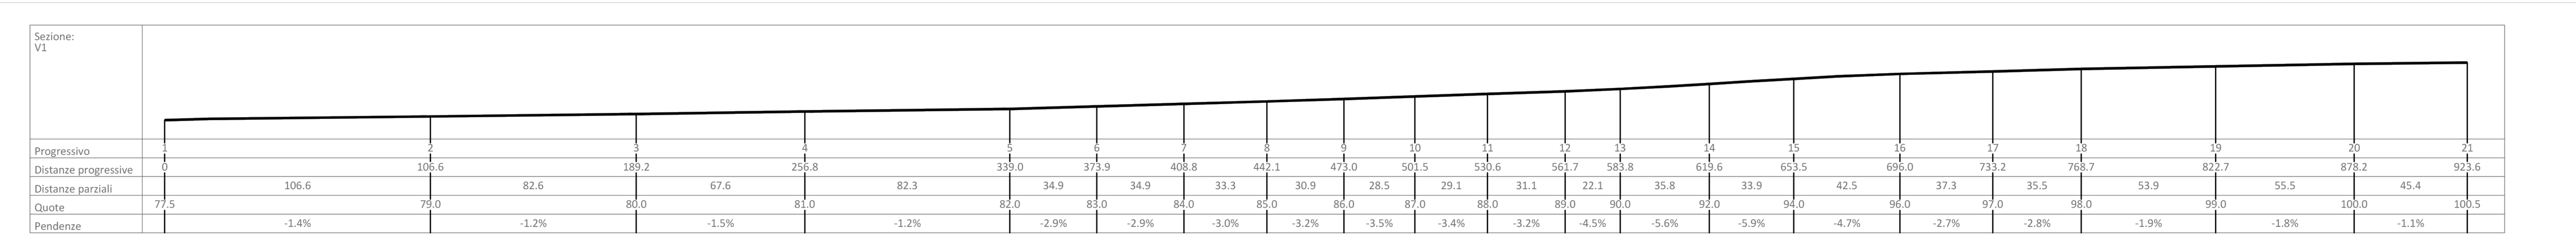

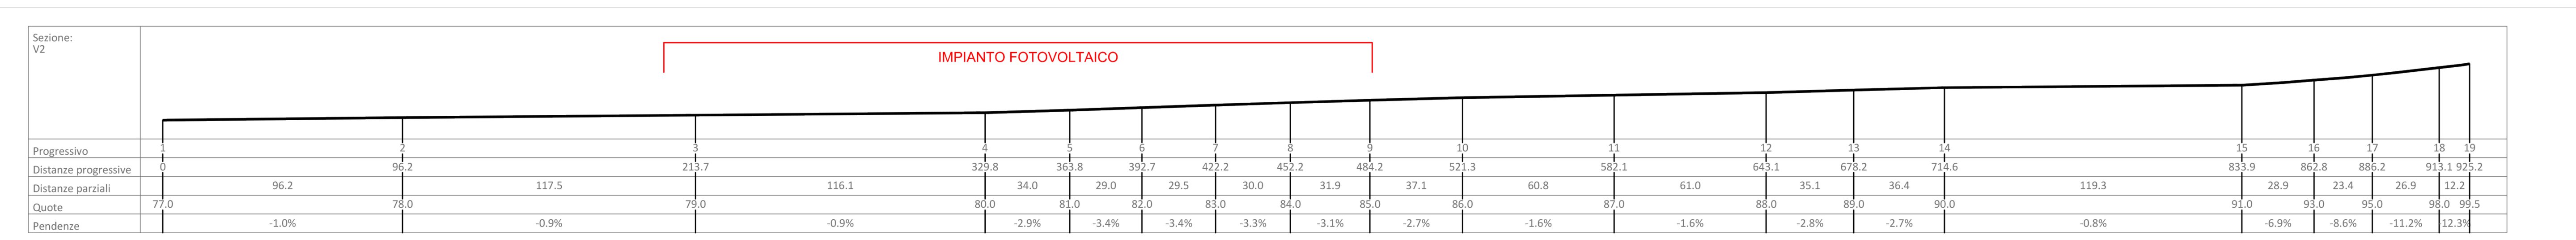

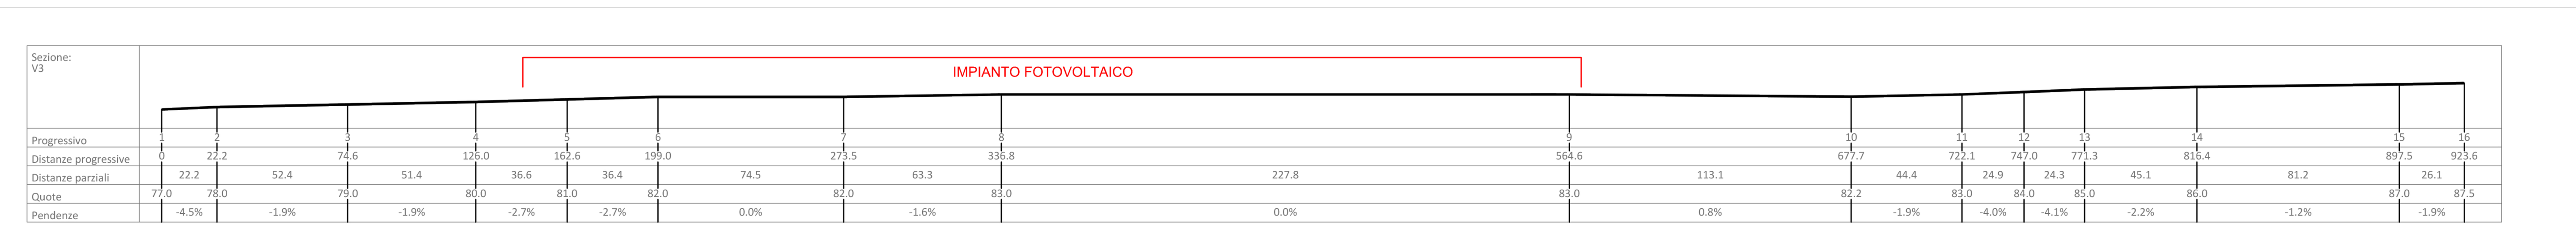

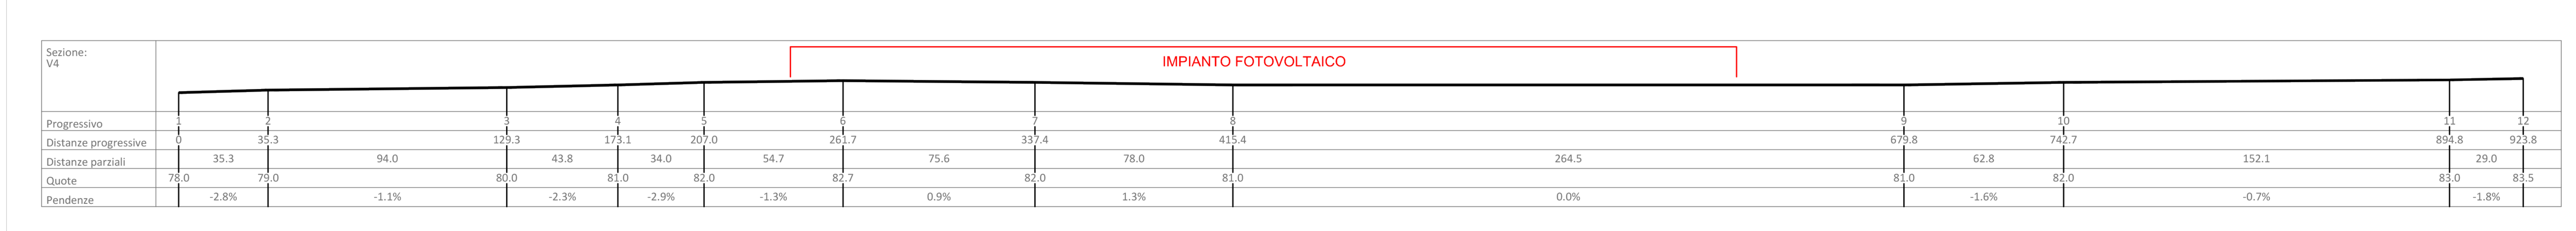

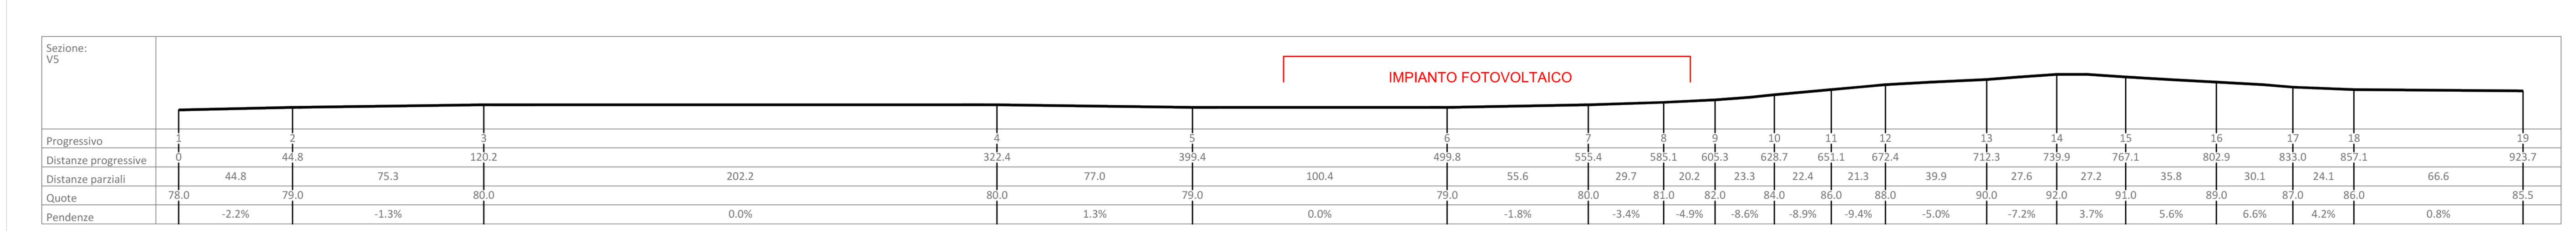

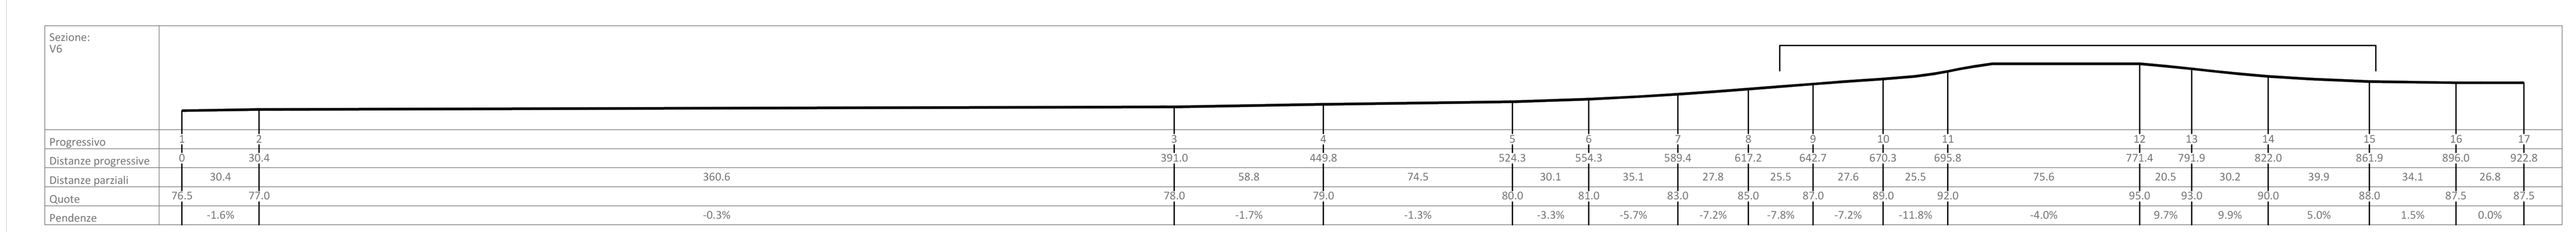

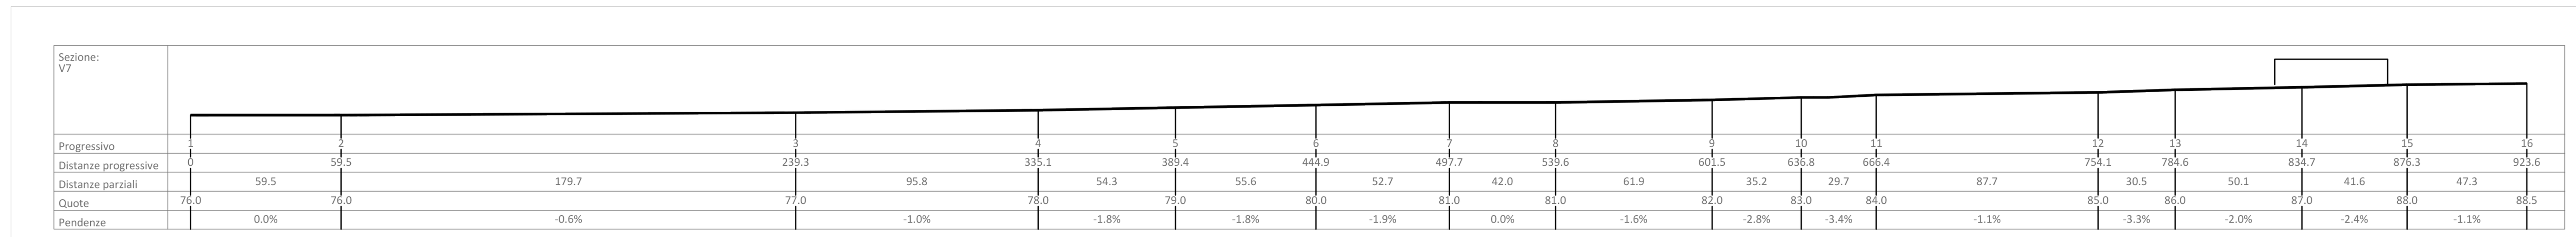

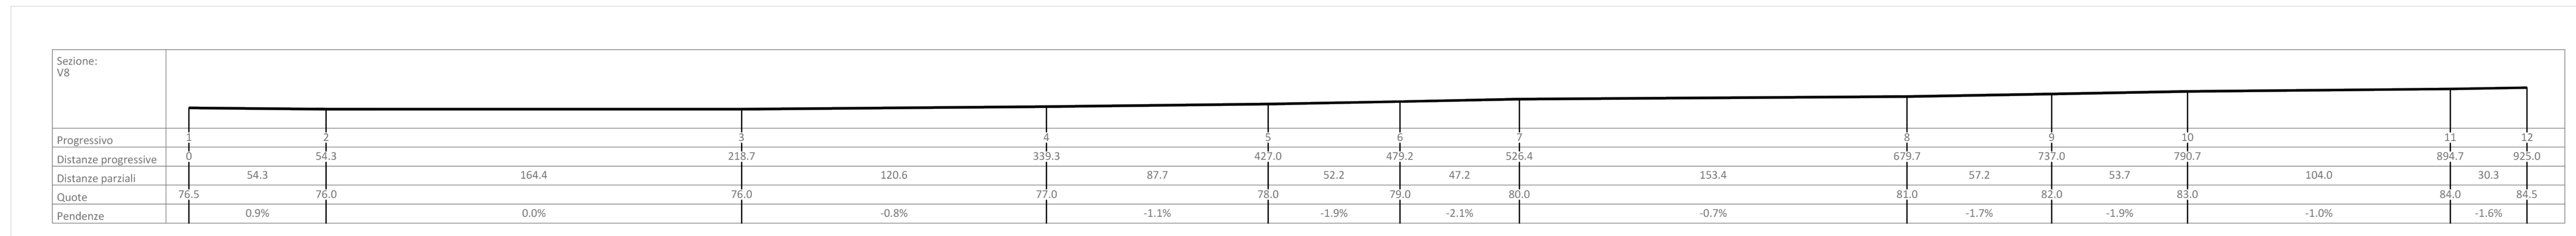

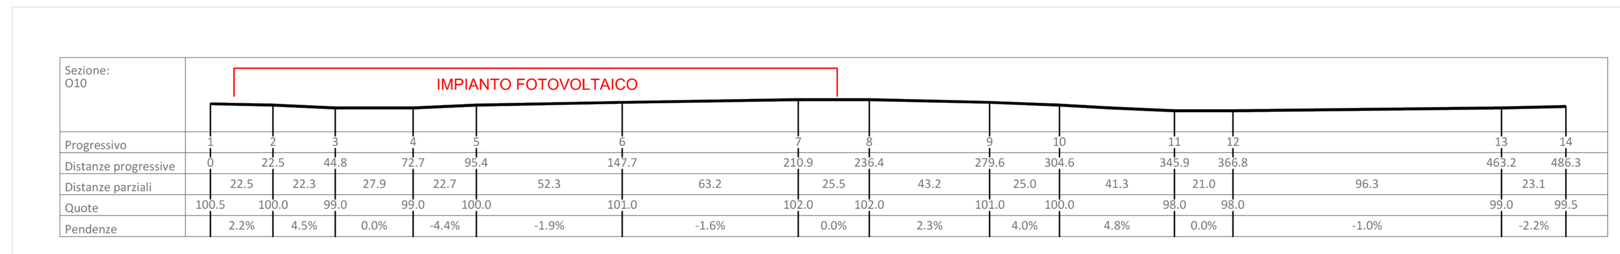

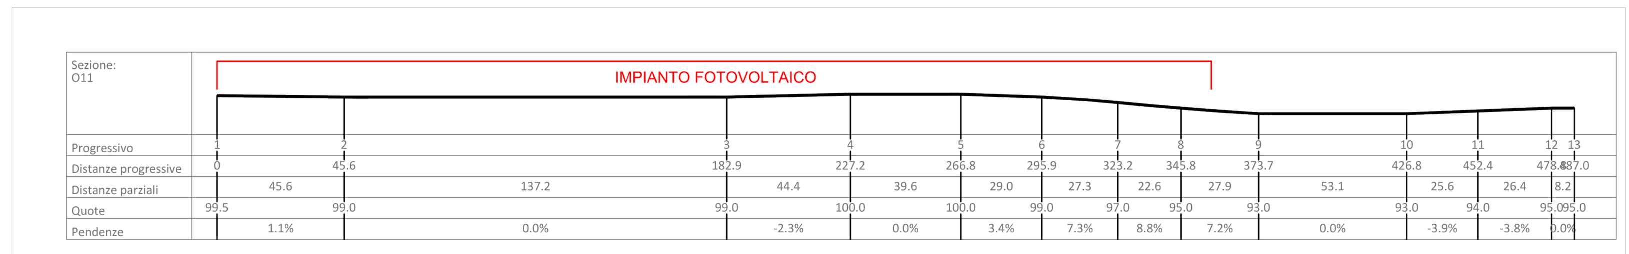

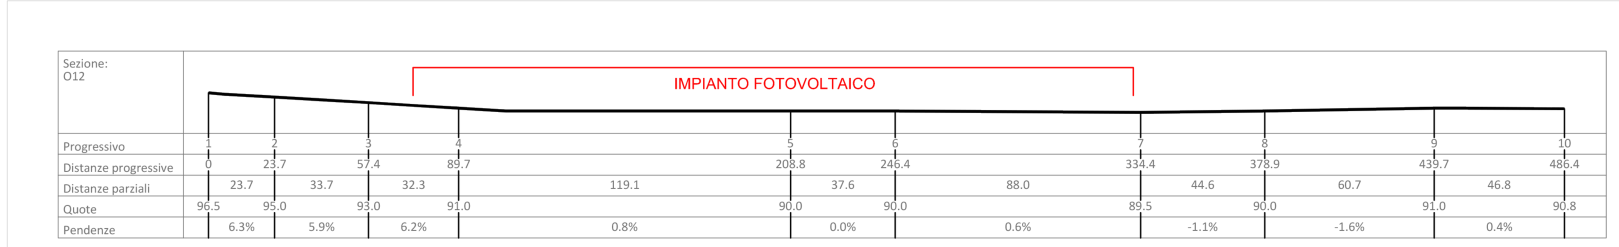

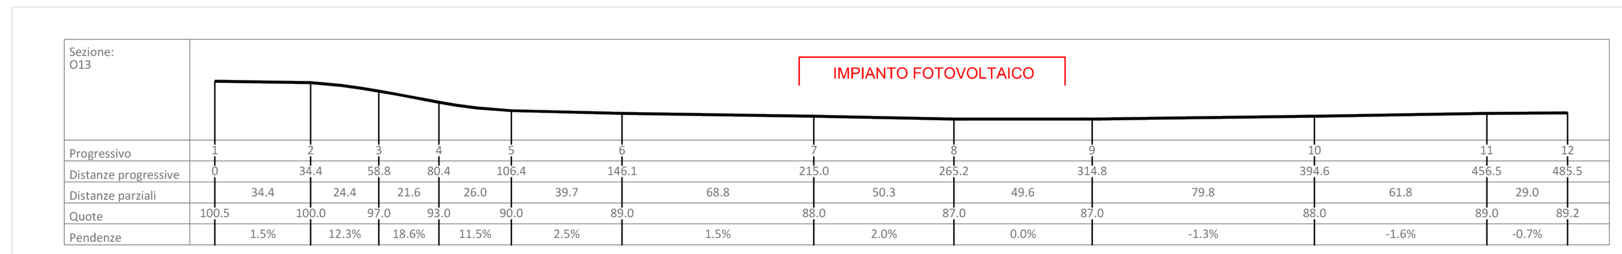

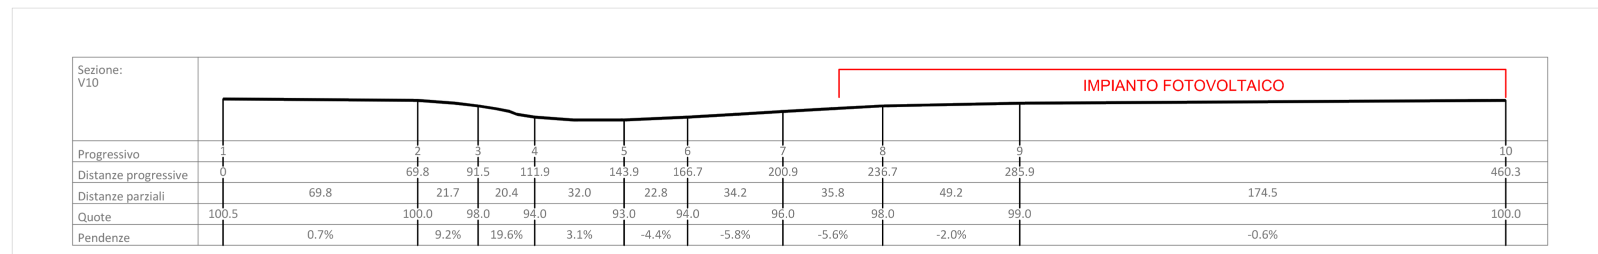

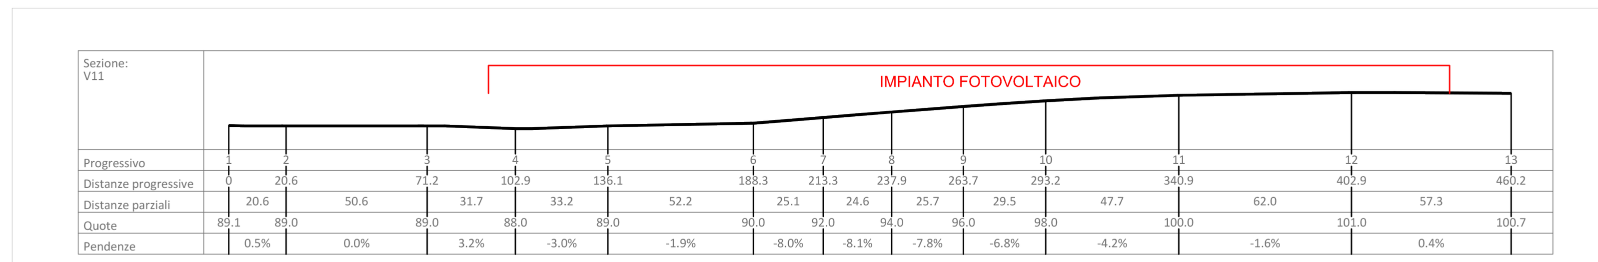

TAV. 2.7₂

REVISIONI					
00	4/06/2021	PRIMA EMISSIONE	SCM Ingegneria	SCM Ingegneria	Portelli S.R.L.
N.	DATA	DESCRIZIONE	ELABORATO	VERIFICATO	APPROVATO

NOME FILE: FV252627-PD_A_2.7_SezioniTerritoriali

DOCUMENTO N°: FV252627-PD_A_2.7_TAV_r00

SCALA CAD	FORMATO
1 unità = 1m	A1
SCALA	FOGLIO
1:2.000	2 / 3

CODIFICA DELL'ELABORATO

PROGETTO DEFINITIVO

TITOLO

COMUNE DI MISILISCEMI (TP) - c.de Ballottella - Portelli

Impianto Agrovoltaico di 17.97 MWp denominato PORTELLI

SEZIONI TERRITORIALI

COMMITTENTE

gncr ITALIA HOLDING — PORTELLI SRL

Questo documento contiene informazioni di proprietà Portelli s.r.l. e deve essere utilizzato esclusivamente dal destinatario in relazione alle finalità per le quali è stato ricevuto. E' vietata qualsiasi forma di riproduzione o di divulgazione senza l'esplicito consenso di Portelli s.r.l

This document contains information proprietary to Portelli s.r.l and it will have to be used exclusively for the purposes for which it has been furnished. Whichever shape of spreading or reproduction without the written permission of Portelli s.r.l is prohibit.

PROJECT EXECUTION

I TECNICI

SCM INGEGNERIA
Via C. del Croix, 55
72022 Latiano BR
Mail: info@scmingegneria.it
Tel : +39 0831 728955