




PLANIMETRIA - SCALA 1:50

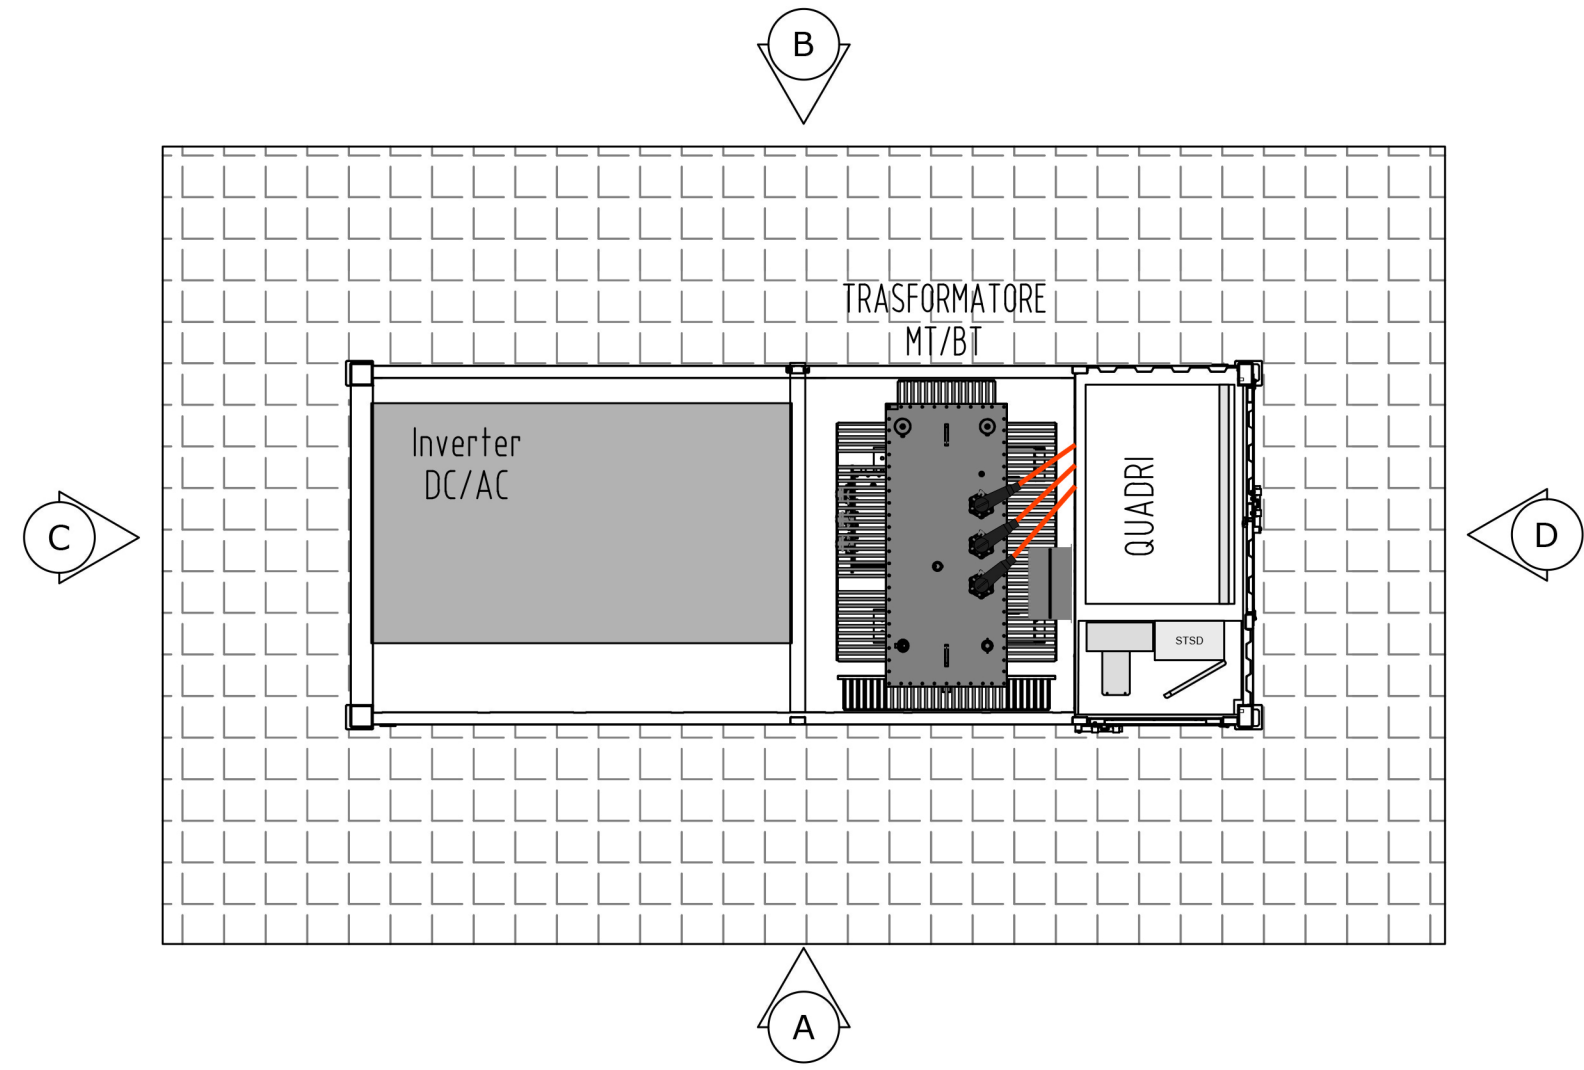


VISTA DALL'ALTO - SCALA 1:50

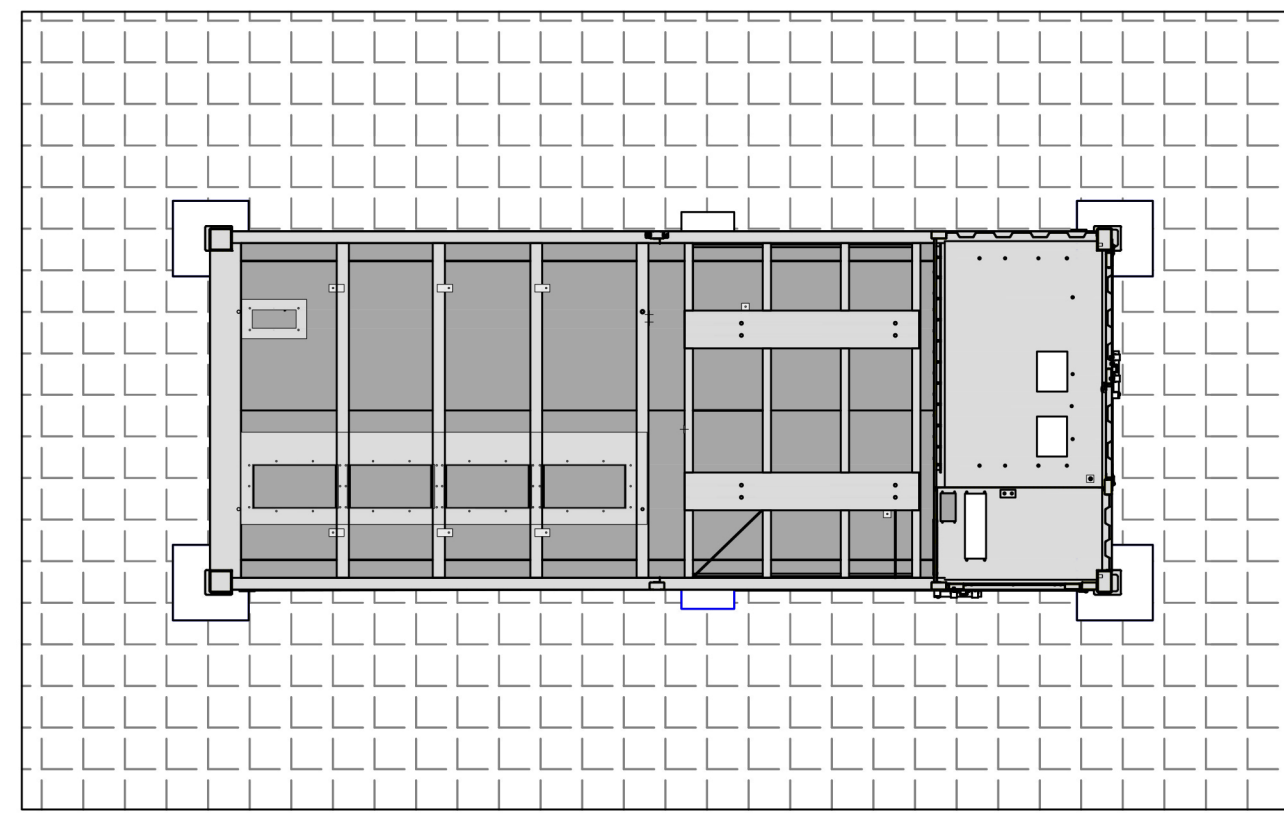


VISTA D - SCALA 1:50

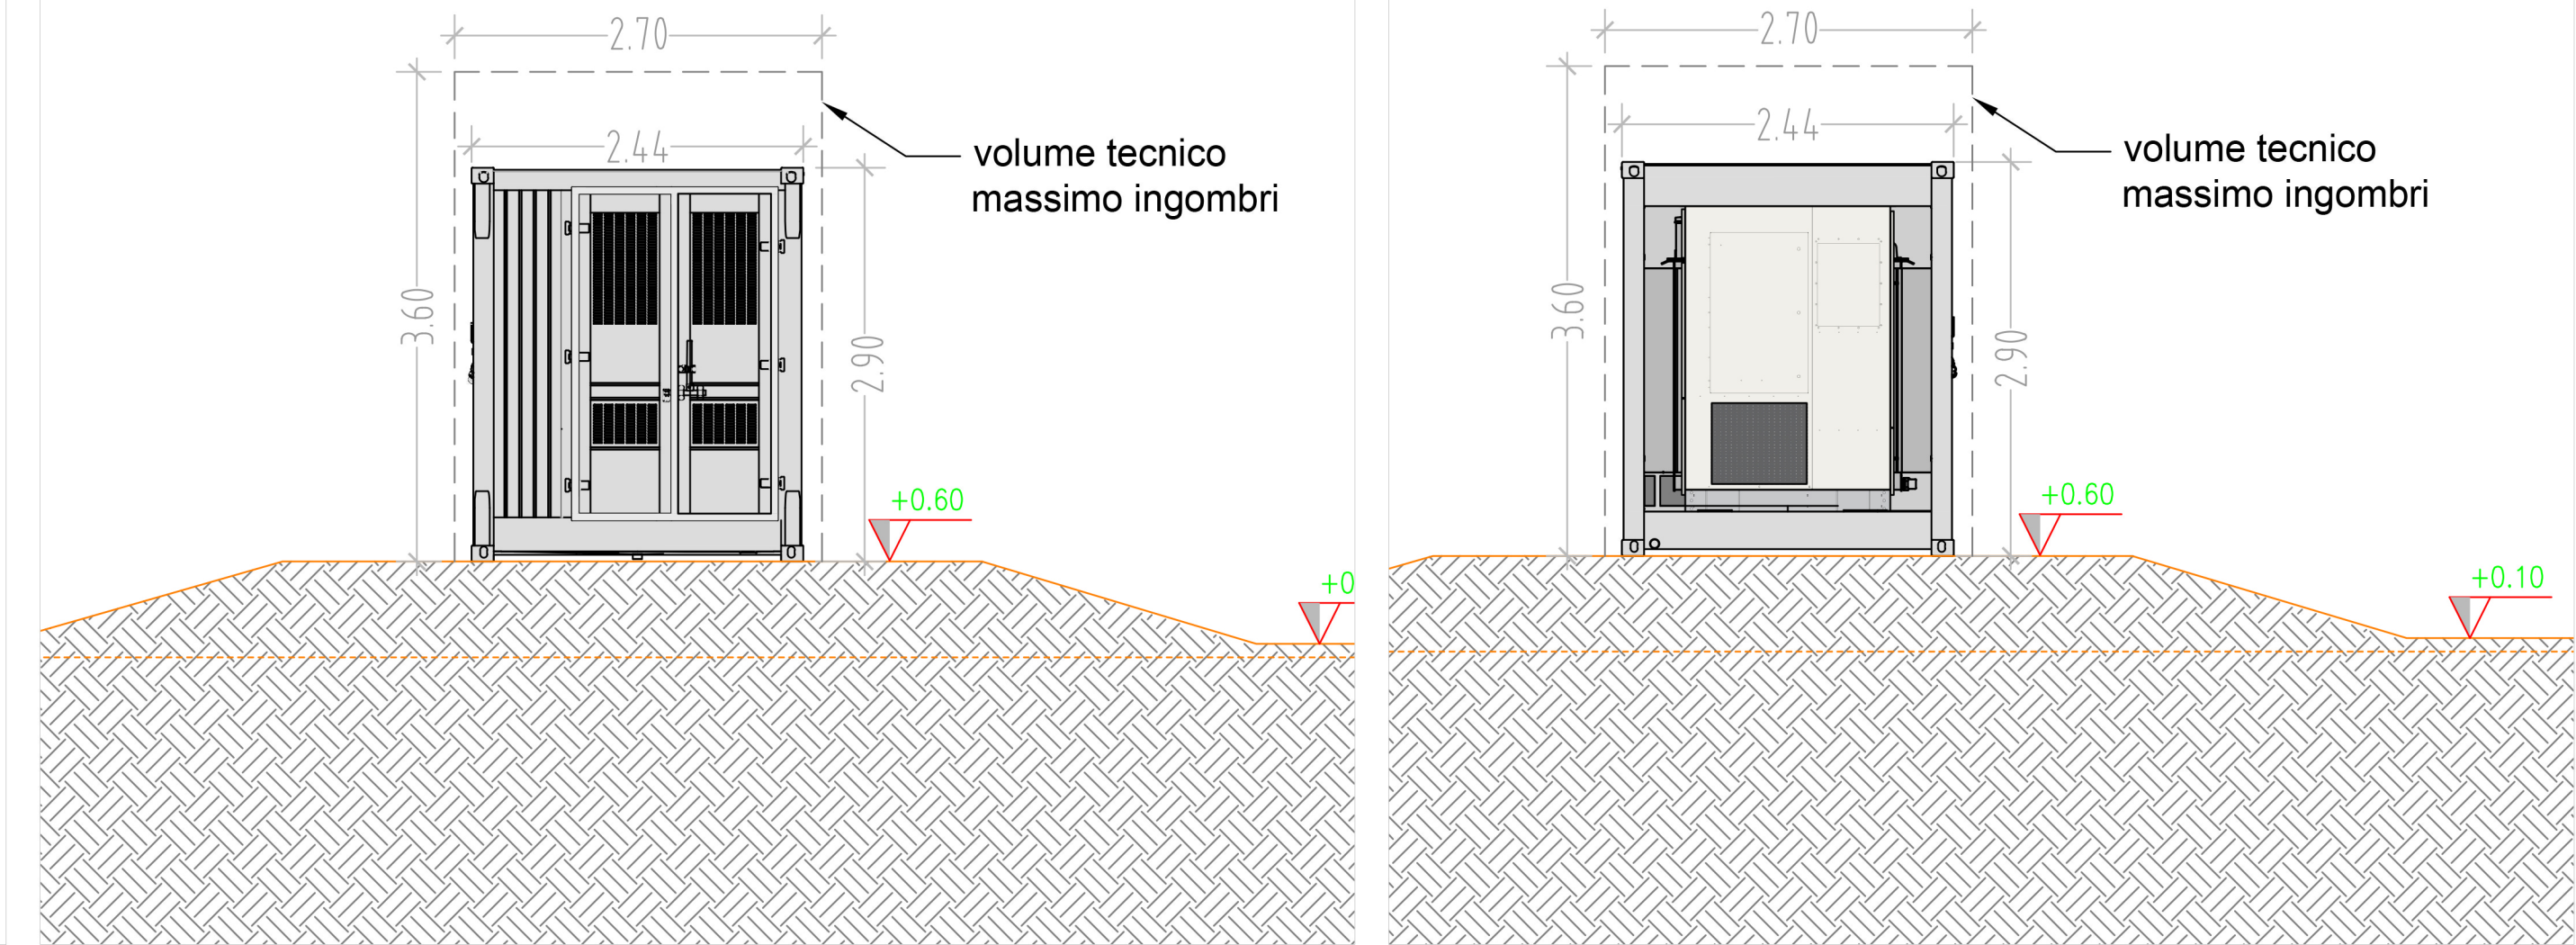


VISTA C - SCALA 1:50

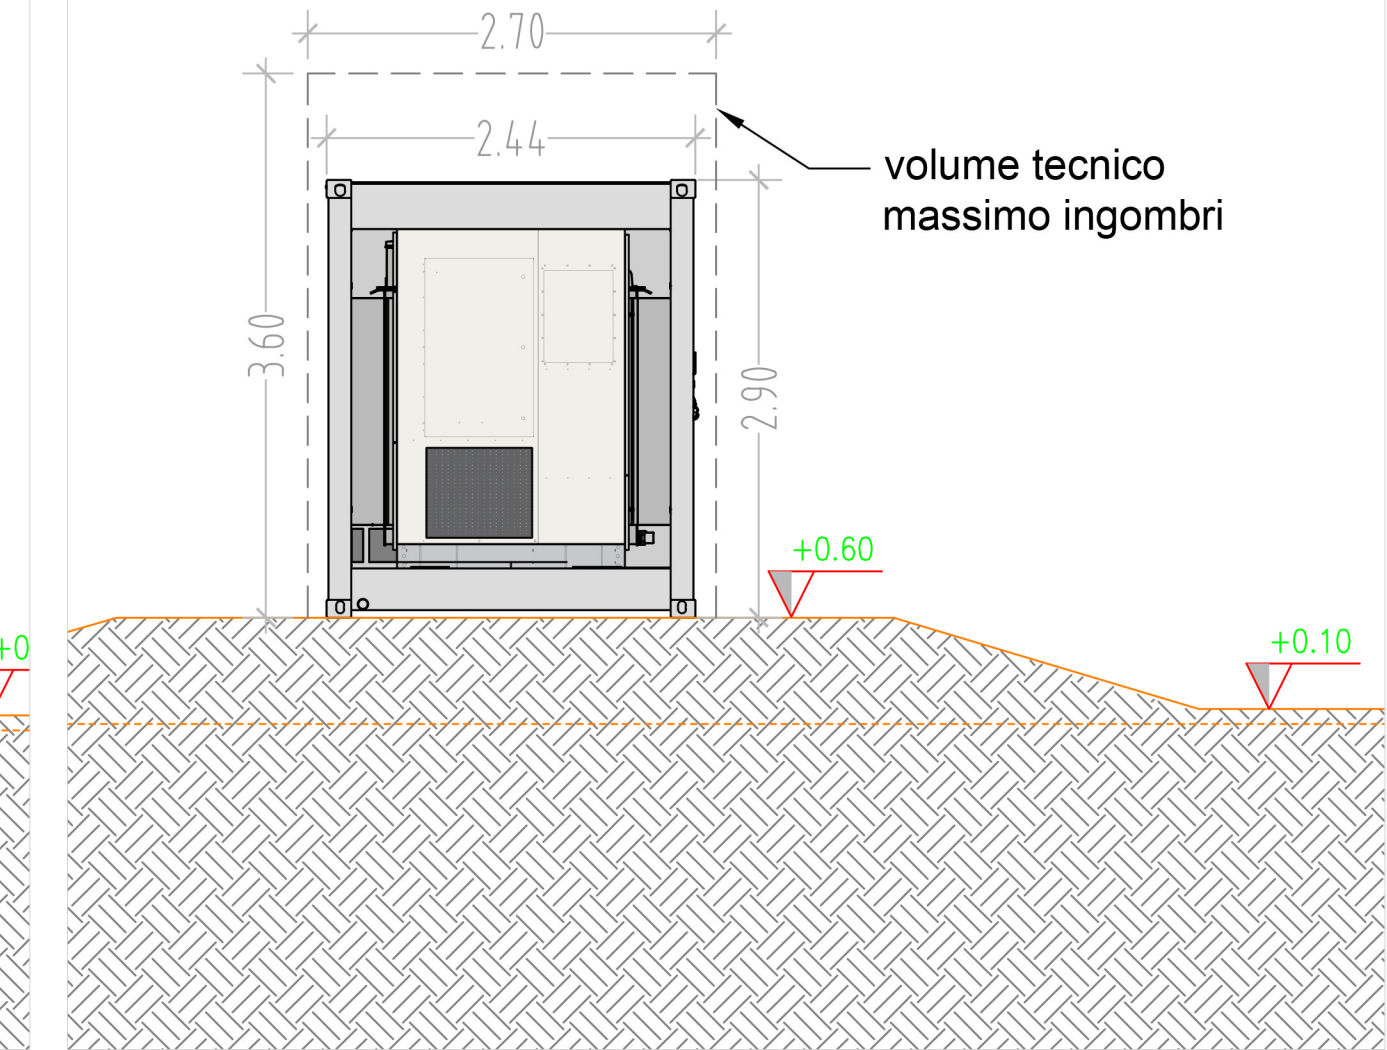


VISTA A - SCALA 1:50

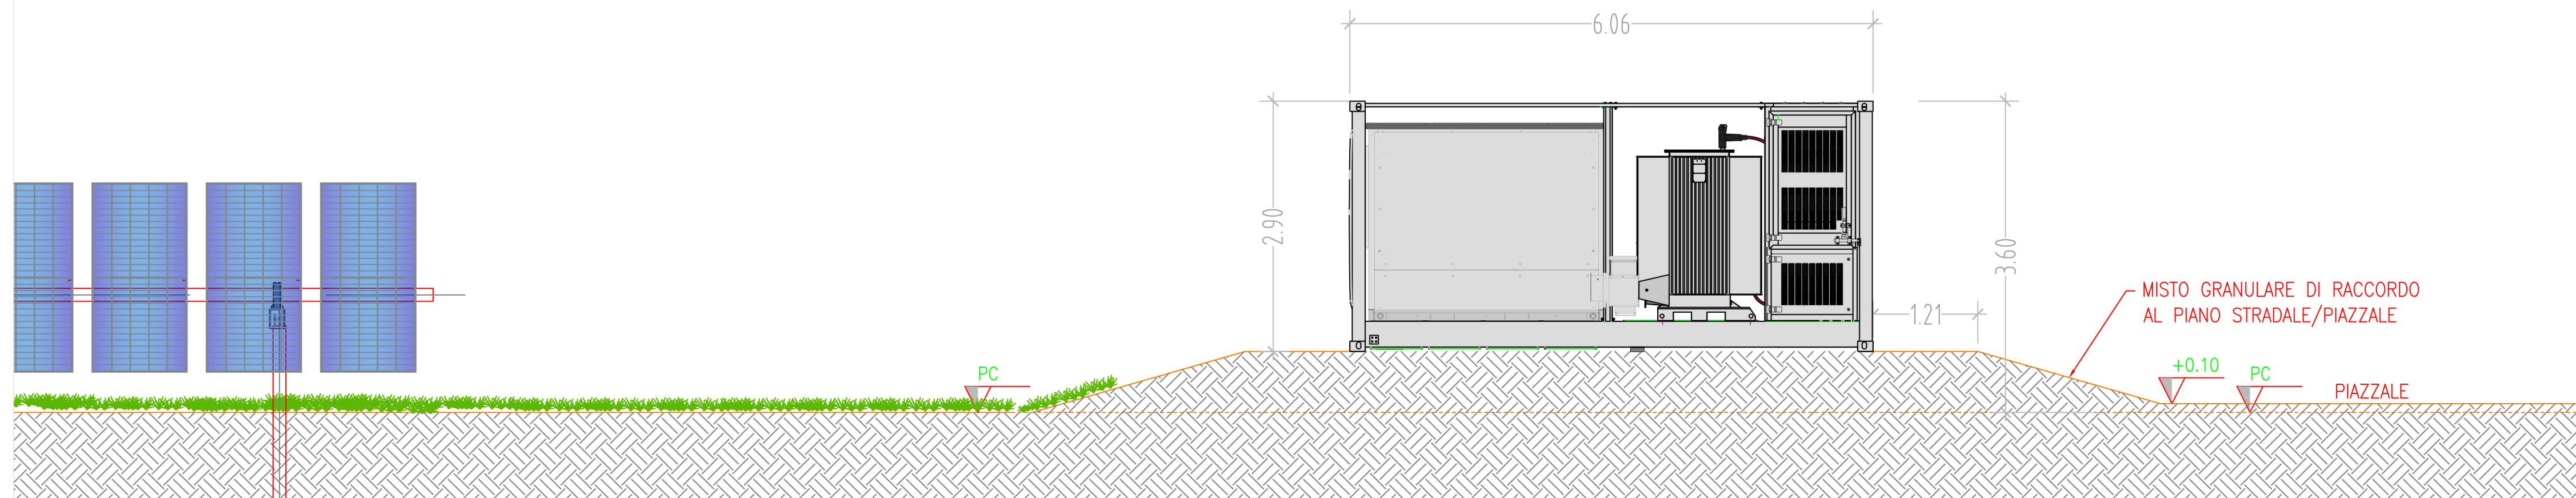


PIANTA FONDAZIONI - SCALA 1:50

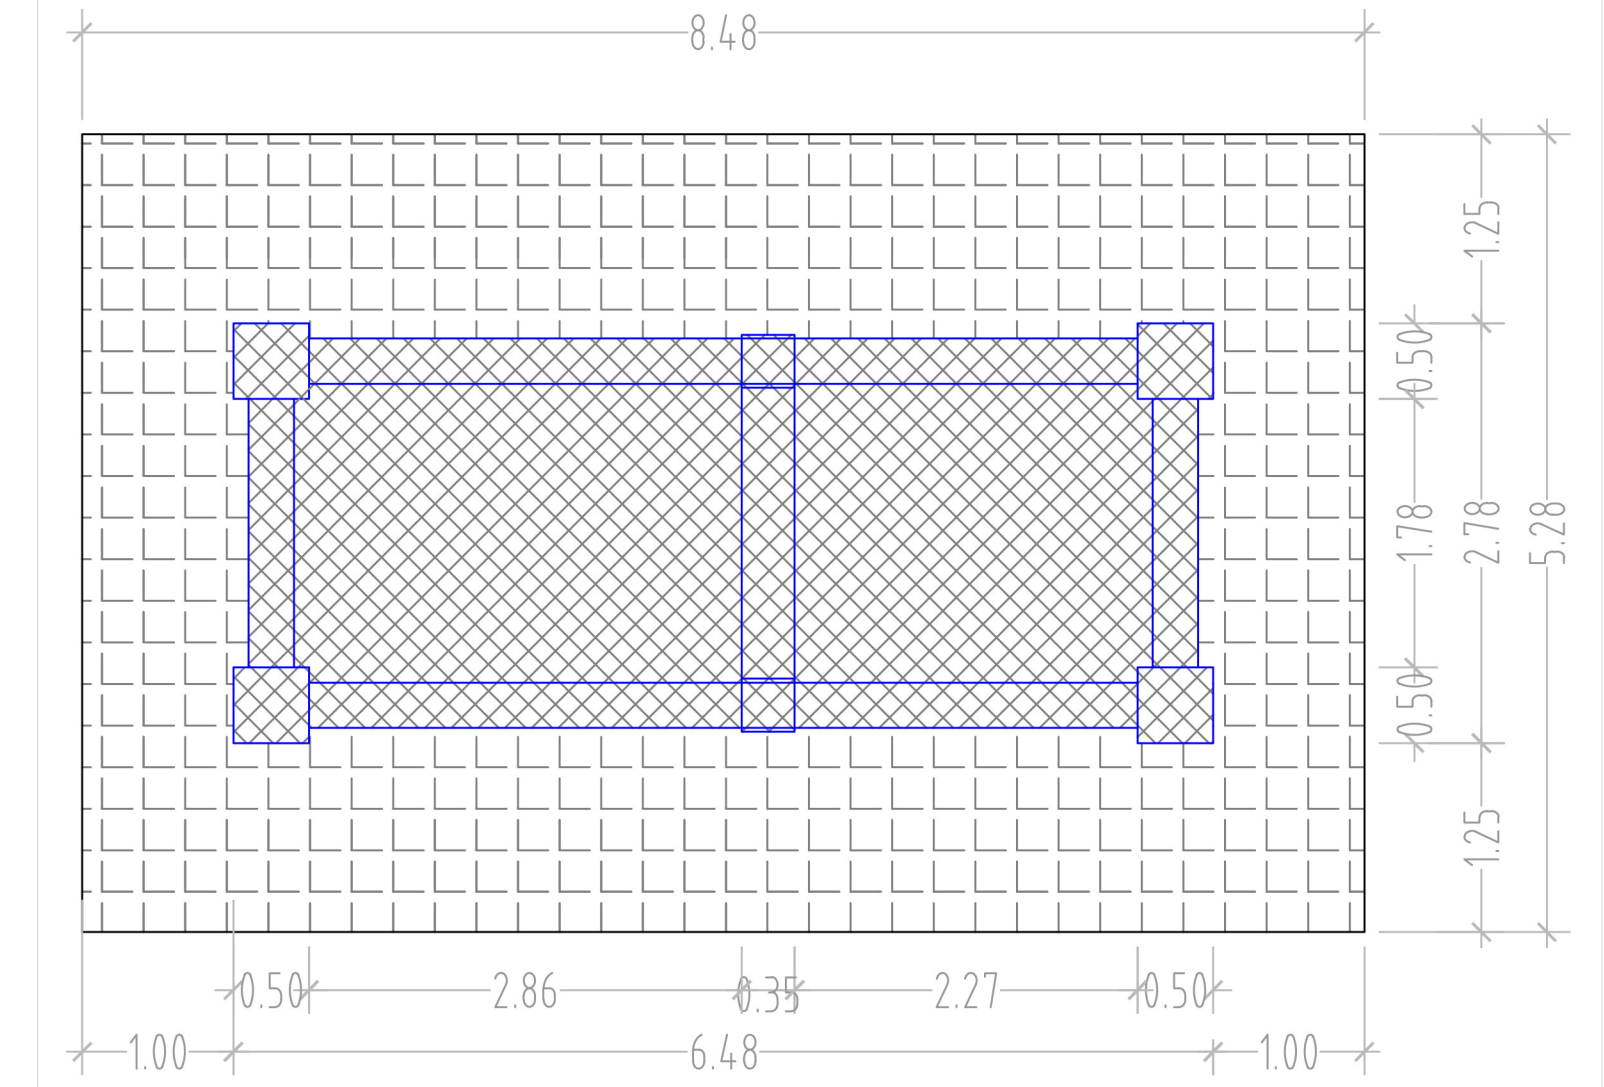

VISTA B - SCALA 1:50

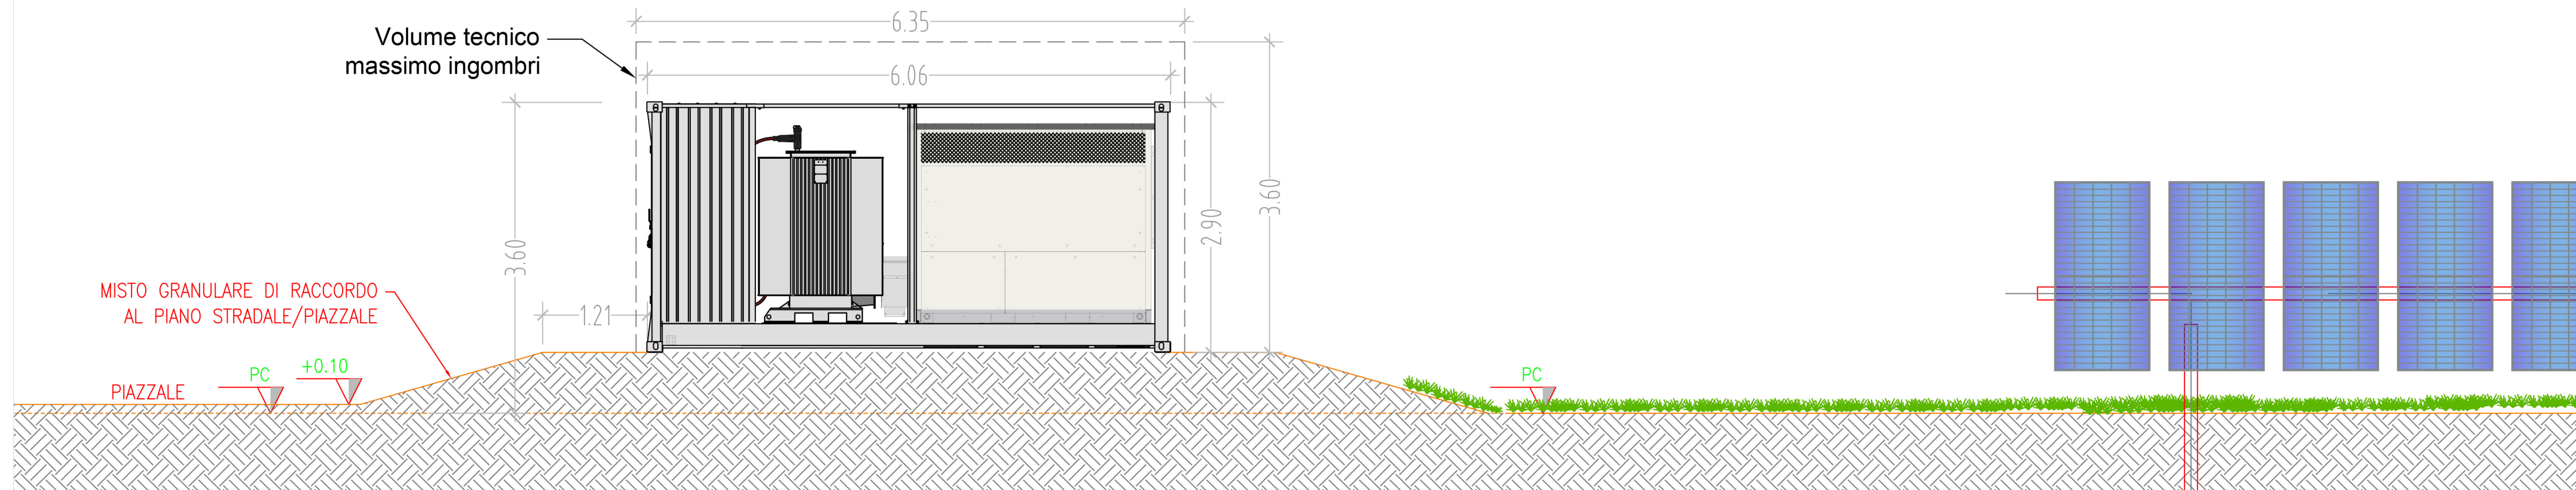

SEZIONE - SCALA 1:50

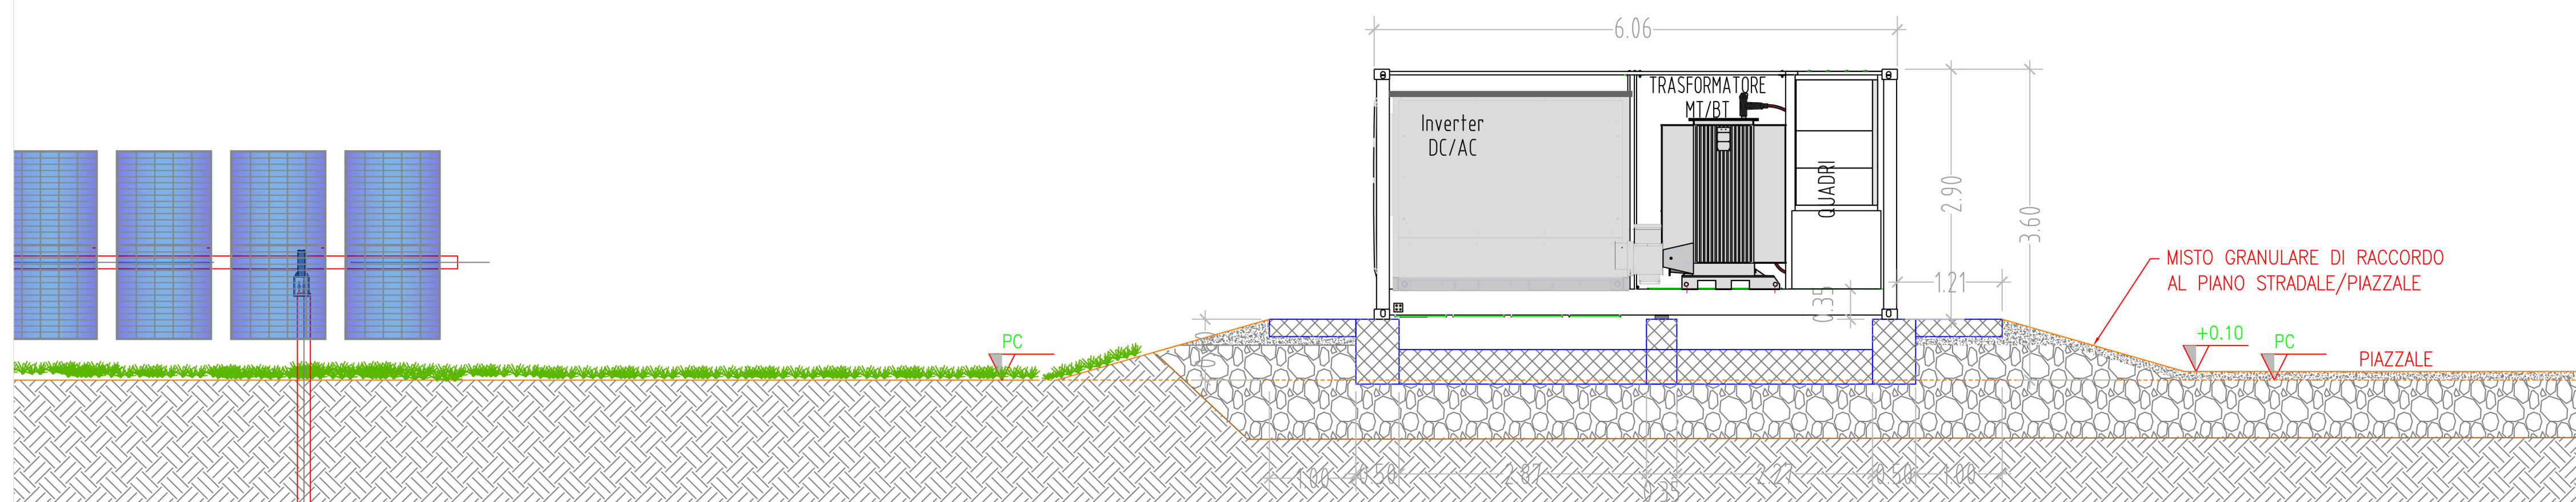

TAV.  
3.7

REVISIONI	N.	DATA	PRIMA EMISSIONE	DESCRIZIONE	SCM Integrata ELABORATO	SCM Integrata VERIFICATO	Portelli S.R.L. APPROVATO
00	4/06/2021						

NOME FILE	FV252627-PD_A_3.7_PowerStation	CODIFICA DELL'ELABORATO	PROGETTO DEFINITIVO
DOCUMENTO N°	FV252627-PD_A_3.7_TAV_r00	TITOLO	COMUNE DI MISILISCEMI (TP) - c.de Ballottella - Portelli
SCALA CAD	FORMATO	Impianto Agrovoltaico di 17.97 MWp denominato PORTELLI	
1 unità = 1m	A1	PARTICOLARI COSTRUTTIVI	
SCALA	FOGLIO	POWER STATION	
VARIE	1 / 5		

COMMITTENTE

**gncr** ITALIA HOLDING | PORTELLI SRL

Questo documento contiene informazioni di proprietà Portelli s.r.l. e deve essere utilizzato esclusivamente dal destinatario in relazione alle finalità per le quali è stato ricevuto. È vietata qualsiasi forma di riproduzione o di divulgazione senza l'esplicito consenso di Portelli s.r.l.

This document contains information proprietary to Portelli s.r.l. and it will have to be used exclusively for the purposes for which it has been furnished. Whichever shape of spreading or reproduction without the written permission of Portelli s.r.l. is prohibited.

PROJECT EXECUTION

SCM INTEGRATA

Via C. del Croix, 55  
72022 Lariano BR  
Mail: info@comingegneria.it  
Tel: +39 0831 728955