
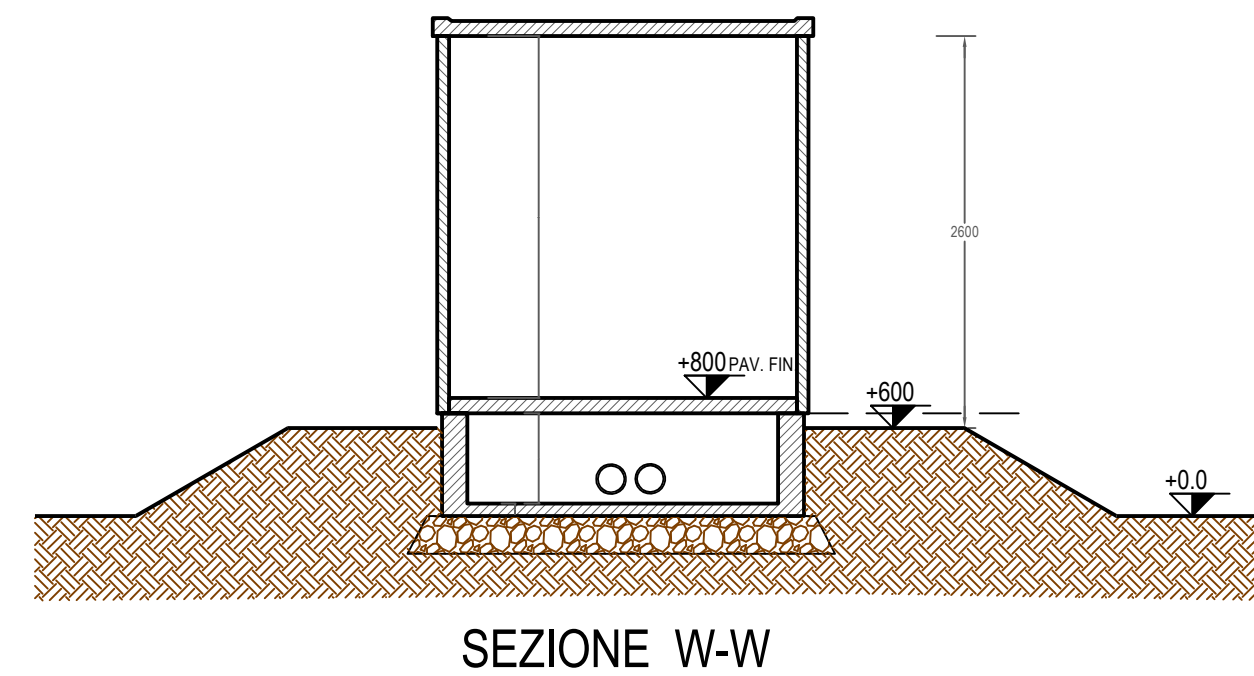
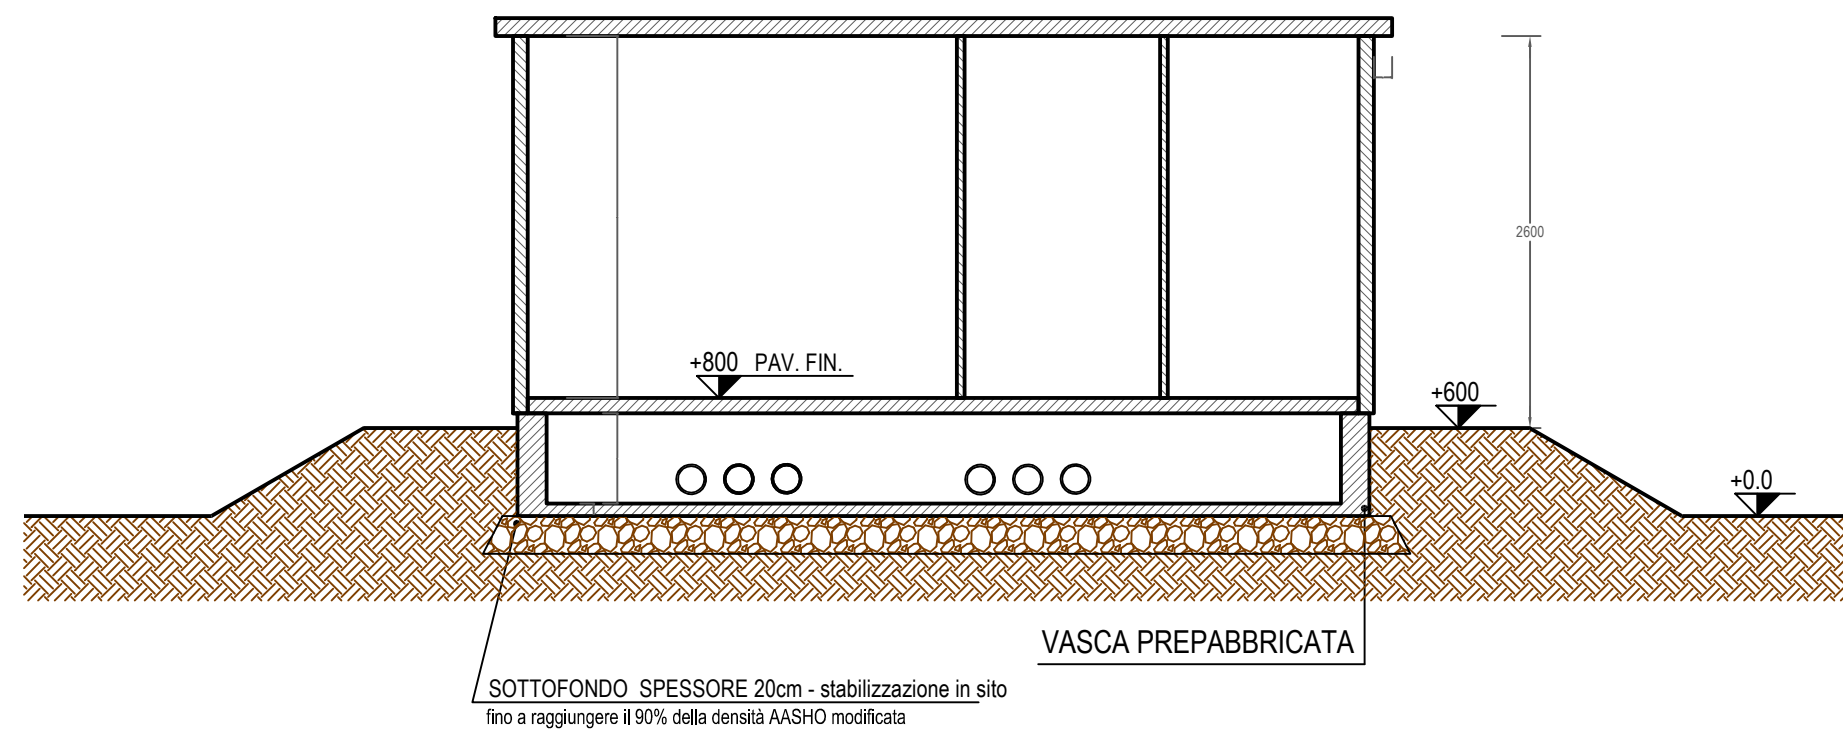
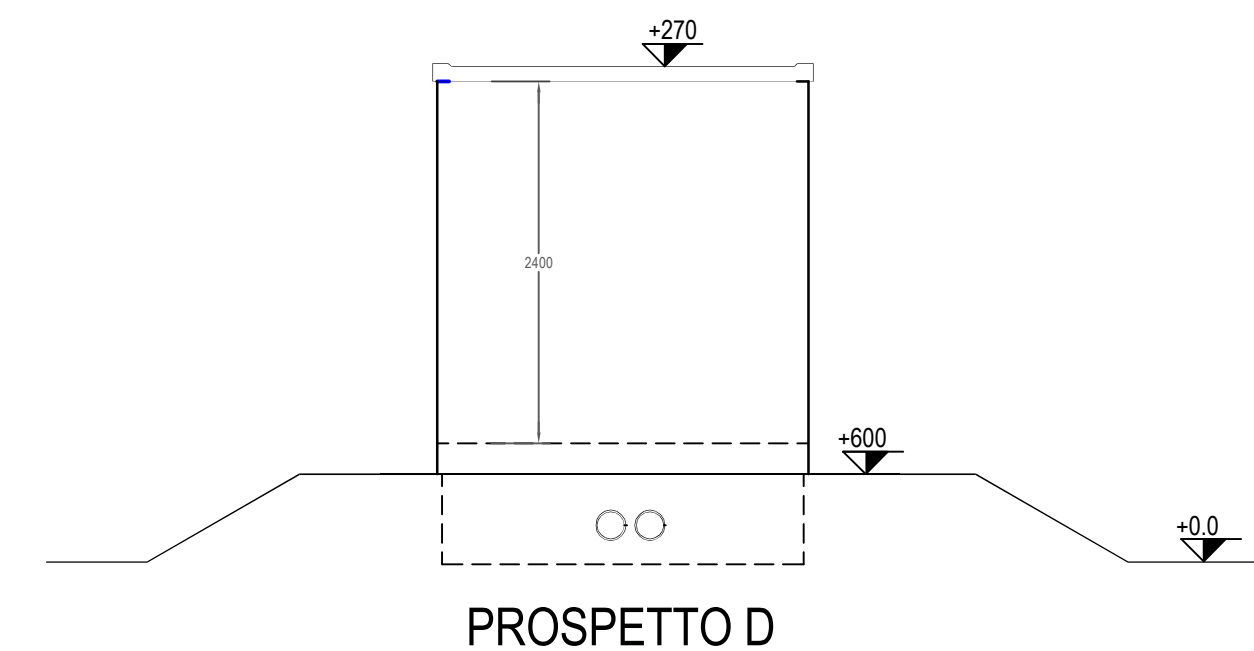


(D)

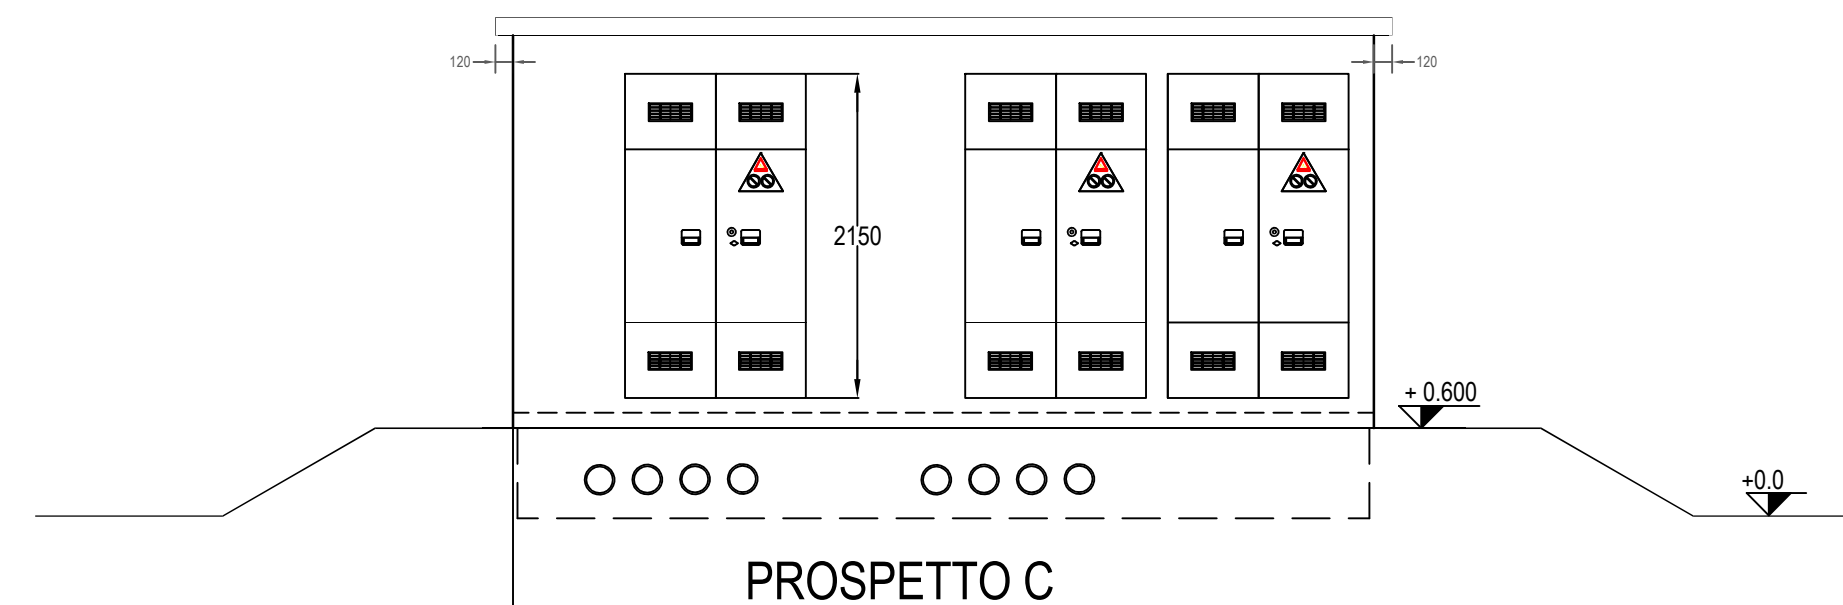

TAV.
3.7
5

REVISIONI	N.	DATA	DESCRIZIONE	ELABORATO	VERIFICATO	APPROVATO
00	4/06/2021	PRIMA EMISSIONE		SCM Ingegneria	SCM Ingegneria	Portelli S.R.L.

NOME FILE	FV222324-PD_A_3.7.CabAusiliari	CODIFICA DELL'ELABORATO	PROGETTO DEFINITIVO
DOCUMENTO N°	FV222324-PD_A_3.7_TAV_r00	TITOLO	COMUNE DI MISILISCEMI (TP) - c.de Ballottella - Portelli Impianto Agrovoltaiico di 17.97 MWp denominato PORTELLI
SCALA CAD	FORMATO		
1 unità = 1m	A1		
SCALA	FOGLIO		
	5 / 6		

COMMITTENTE

gncr
ITALIA HOLDING

PORTELLI SRL

Questo documento contiene informazioni di proprietà Portelli s.r.l. e deve essere utilizzato esclusivamente dal destinatario in relazione alle finalità per le quali è stato ricevuto. E' vietata qualsiasi forma di riproduzione o di divulgazione senza l'esplicito consenso di Portelli s.r.l.
This document contains information proprietary to Portelli s.r.l. and it will have to be used exclusively for the purposes for which it has been furnished. Whichever shape of spreading or reproduction without the written permission of Portelli s.r.l is prohibic.

PROJECT EXECUTION

1 TECNICI

SCM INGENGERIA

Via C. del Croci, 55
72022 Leliano BR
Mail: info@scmtegnegneria.it
Tel: +39 0831 728955