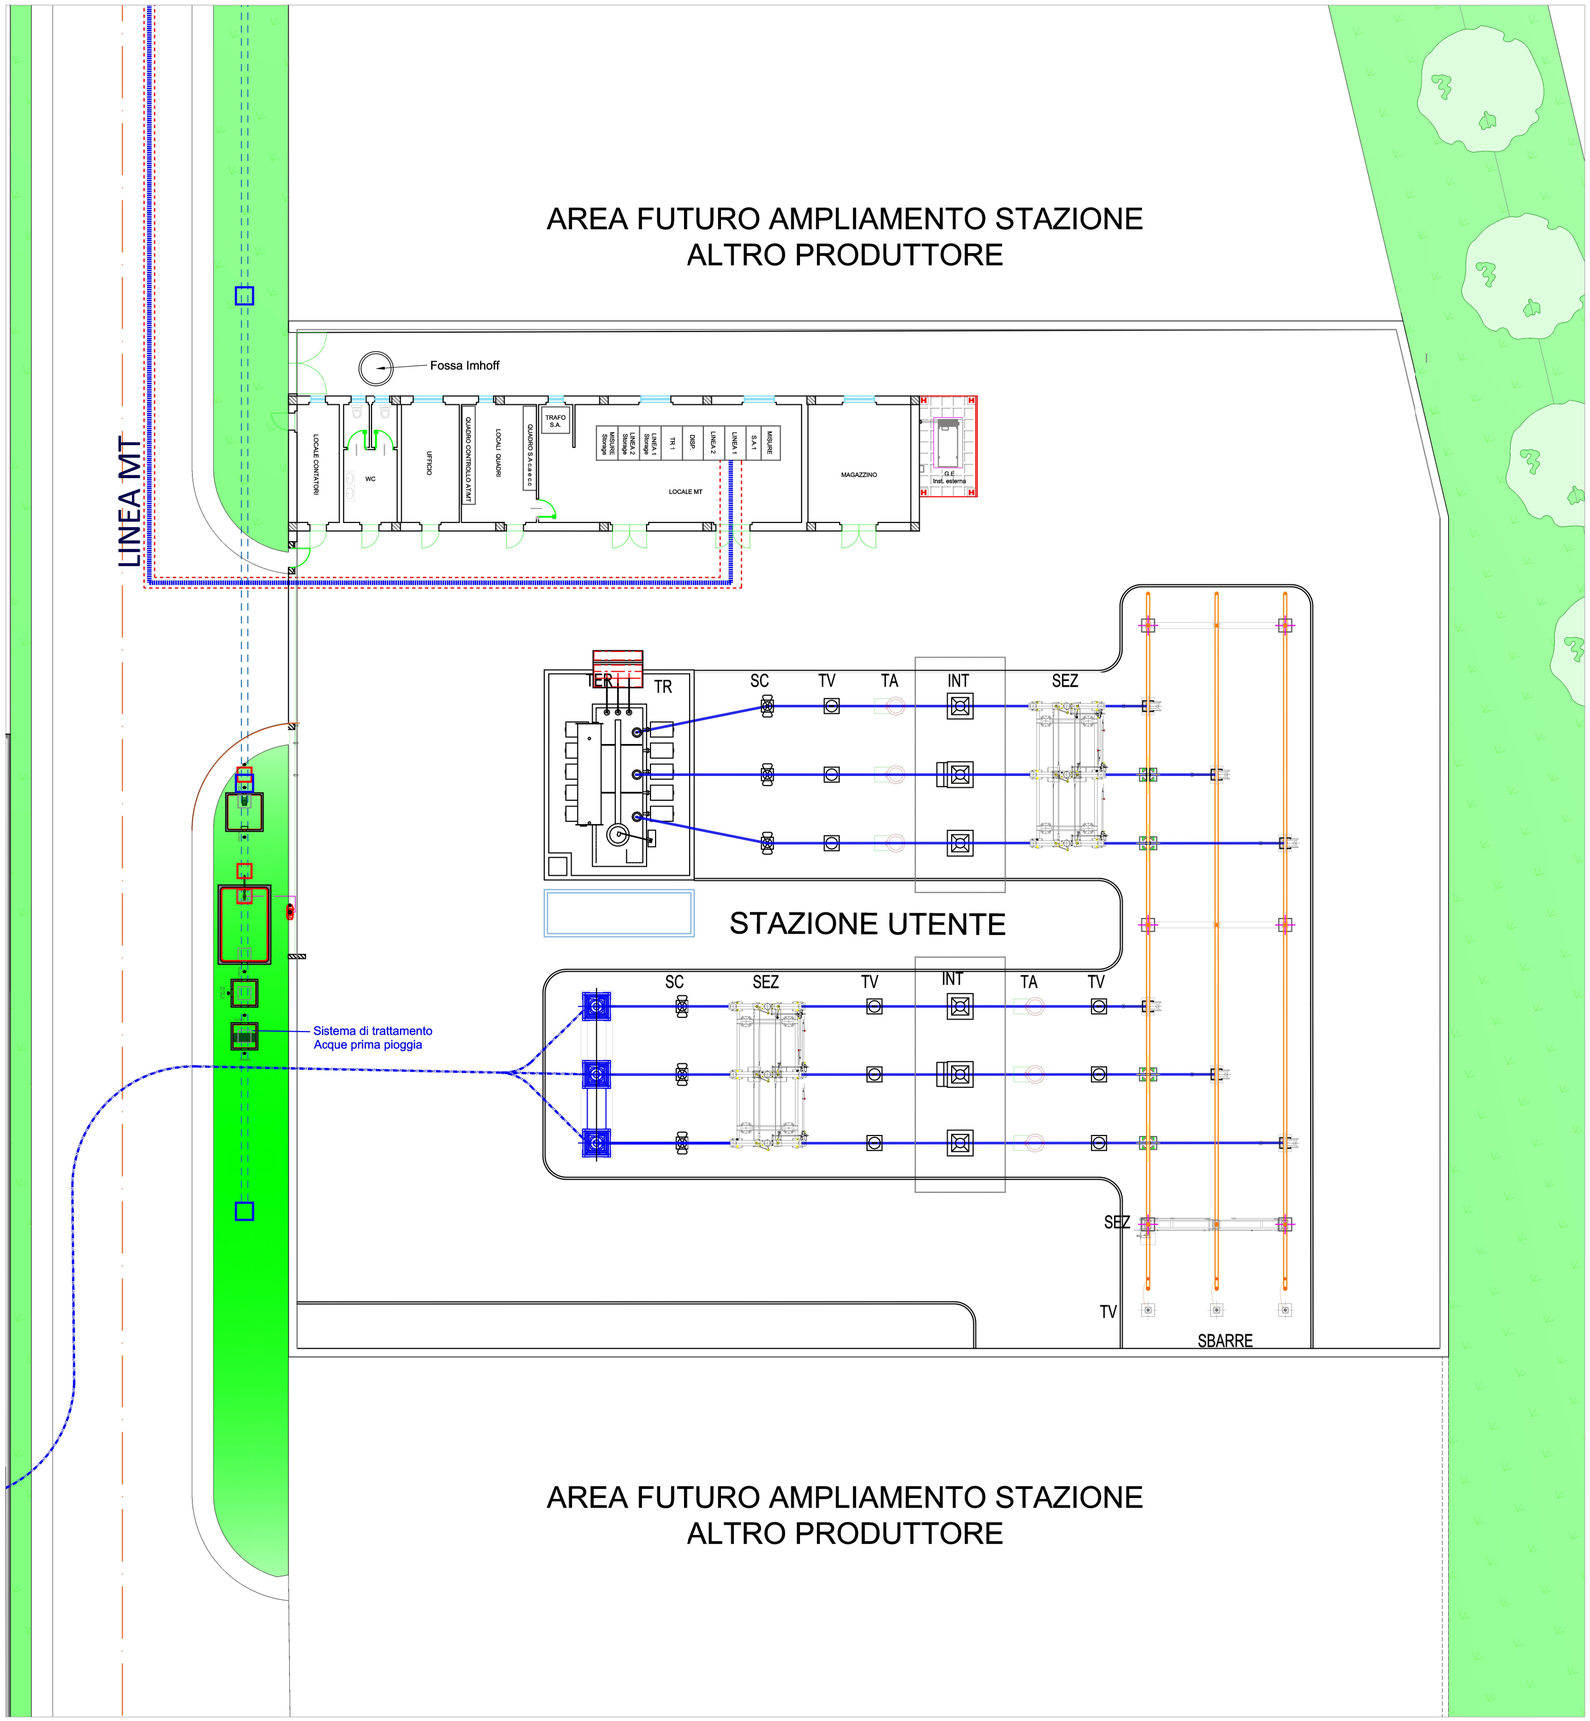

LEGENDA APPARECCHIATURE ZONA AT

TR	Trasformatore elevatore 150/30 kV
SC	Scaricatore con contascariche
TV	Trasformatore di tensione
TA	Trasformatore di corrente
INT	Interruttore tripolare
SEZ	Sezionatore Tripolale orizzontale
SBARRE	Sbarre di Parallelo
TER	Terminali AT

TAV.
4.1

REVISIONI

N.	DATA	DESCRIZIONE	ELABORATO	VERIFICATO	APPROVATO
00	4/06/2021	PRIMA EMISSIONE	SCM Ingegneria	SCM Ingegneria	Portelli S.R.L.

NOME FILE
FV222324-PD_A_4.1_S.E._MT/AT

DOCUMENTO N°
FV222324-PD_A_4.1_TAV_r00

SCALA CAD	FORMATO
1 unità = 1m	A2
SCALA	**FOGLIO**
1:200	/

CODIFICA DELL'ELABORATO

PROGETTO DEFINITIVO

TITOLO

COMUNE DI MISILISCEMI (TP) - c.de Ballottella - Portelli

Impianto Agrovoltaico di 17.9727 MWp denominato PORTELLI

STAZIONE ELETTRICA MT/AT

PLANIMETRIA ELETTROMECCANICA

COMMITTENTE

gncr ITALIA HOLDING

PORTELLI SRL

Questo documento contiene informazioni di proprietà Portelli s.r.l. e deve essere utilizzato esclusivamente dal destinatario in relazione alle finalità per le quali è stato ricevuto. E' vietata qualsiasi forma di riproduzione o di divulgazione senza l'esplicito consenso di Portelli s.r.l

This document contains information proprietary to Portelli s.r.l. and it will have to be used exclusively for the purposes for which it has been furnished. Whichever shape of spreading or reproduction without the written permission of Portelli s.r.l is prohibit.

PROJECT EXECUTION

I TECNICI

SCM INGEGNERIA

Via C. del Croix, 55

72022 Latiano BR

Mail: info@scmingegneria.it

Tel : +39 0831 728955