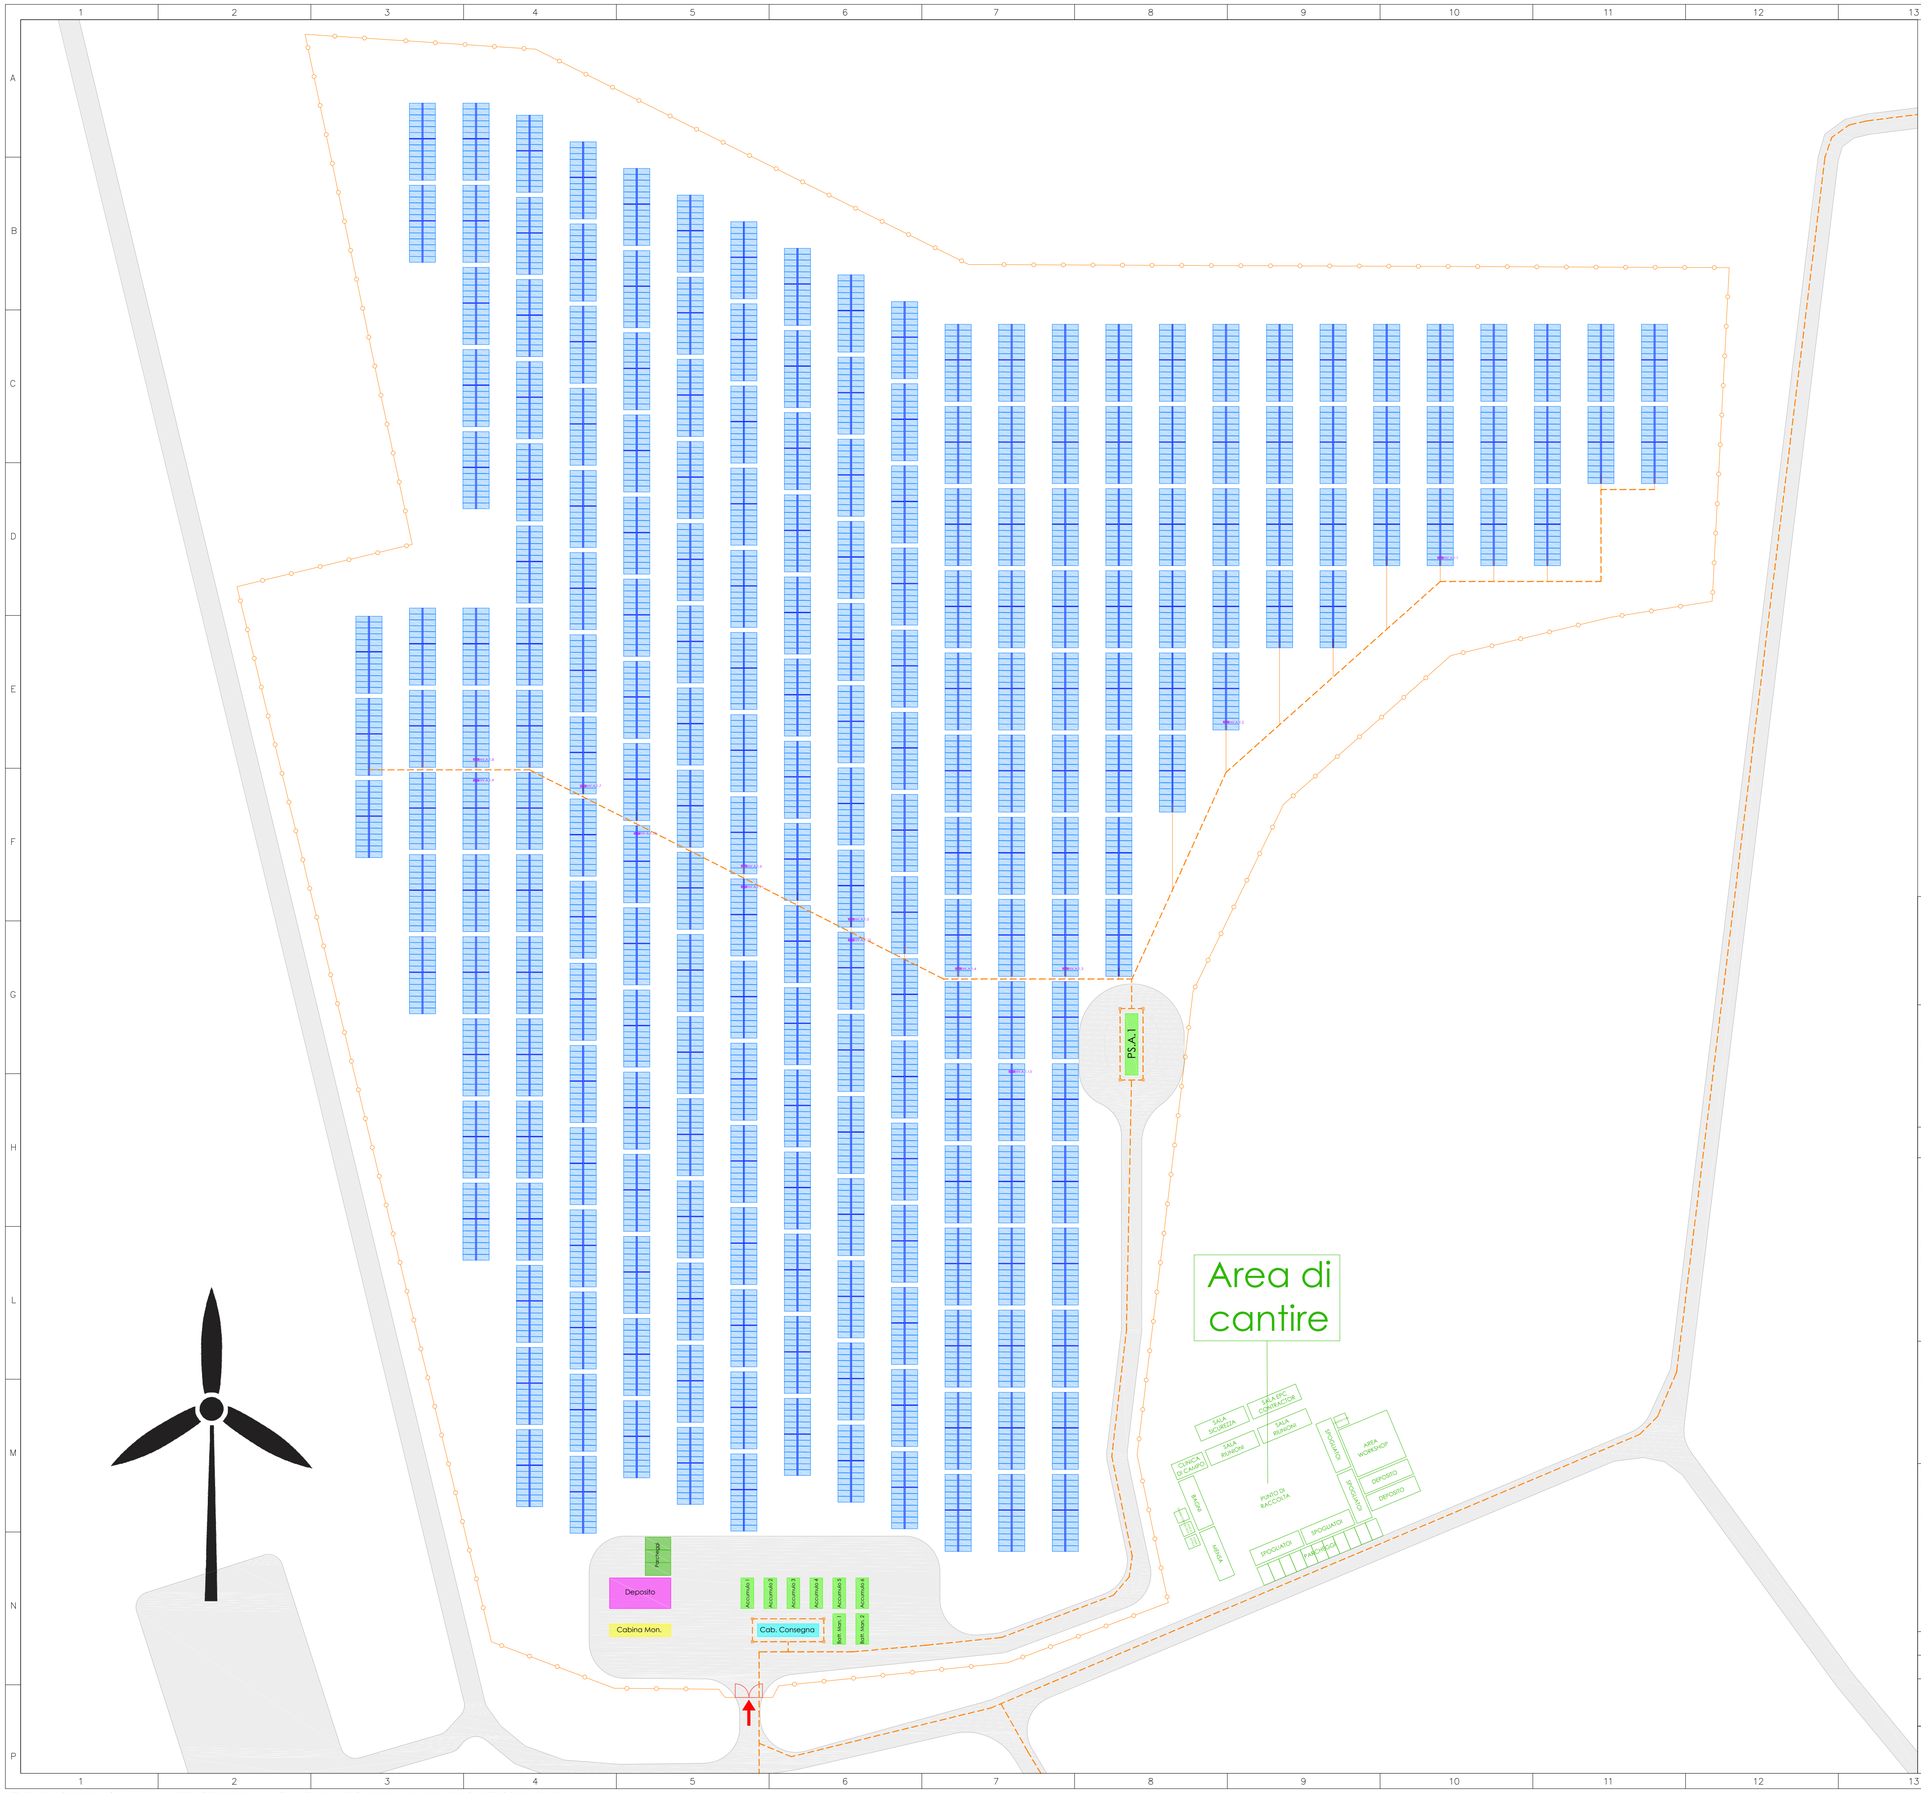

LEGENDA

SIMBOLI	DESCRIZIONE
PS.X.X	POWER STATION
C. Mon.	CABINA DI MONITORAGGIO DI CAMPO
Accumulo X	CABINA PER ACCUMULO
Deposito	DEPOSITO
Cabina Mon.	CABINA DI MONITORAGGIO PRINCIPALE
Cab. Consegna	CABINA DI CONSEGNA
	RECINZIONE
	CANCELLO DI ACCESSO
	STRADE DI CANTIERE LARGHHEZZA 4 m
	TRACKER MONOASSIALE 2X13 MODULI
	INVERTER
	CORDA DI TERRA 50 mm²
	CORDA DI TERRA 35 mm²

CARATTERISTICHE IMPIANTO

Descrizione	*Quantità*
Pannelli 570 Wp	*59488*
Stringhe	*2288*
Potenza DC (MWp)	*33.91 MW*
Potenza AC (MWp)	*30 MW*
Tracker 1x26	*2288*
Pitch	*10.50 m*
Power stations + Cabine di monitoraggio	*11+5*
Cubatura Power station (12.20mx2.50m H=3.00m)	*91.5 mc*
Superficie radiante	*16.46 ha*
Superficie impianto fotovoltaico	*57.06 ha*

IMPIANTO AGRO-FOTOVOLTAICO DA 33,91 MWp (30 MW in immissione) Comune di Castellaneta (TA)

PROPONENTE: KEA01 S.r.l.

Via Vittor Pisani n.28
20124, Milano
P.Iva: 12090160966
Pec: kea01@legalmail.it

GRUPPO DI LAVORO:

Coordinamento sviluppo: Kenergia S.r.l. - Ing. Giovanni Simoni

KENERGIA S.r.l.

Sede Legale: Via Eleonora Duse n.53, 00197, Roma
Sede Operativa: Via Settebagni n.390, 00139; Roma

Tel: 06 83764509
P.Iva: 09217271007

Progettazione tecnica: Full Service Company S.r.l.

Via del Commercio n.14/A
60021, Camerano (AN)
P.Iva: 02743840429
Pec: fullservicecompany@legalmail.it
Responsabile tecnico: Ing. Giovanni Spiezia Albo degli ingengeri di Ancona n. A1834

Aspetti ambientali e paesaggisitici:

Arch. Nicola F. Fuzio: coordinamento generale e paesaggistico
Dott. Biologo Michele Bux: aspetti naturalistici flora, fauna, habitat ed ecosistemi
Dott. Geologo Vito Pellegrini: geologia e geomorfologia
Dott. Geologo Francesco Pezzati: idrologia e compatibilità idraulica
Società CAST: archeologia
Dott. Agronomo Vito N. Mancino: aspetti agronomici

Rev.	Data	Descrizione	Dis.	Contr.	App.
0	Mar. 2022	Progetto definitivo	F.M.	R.M.	G.S.

Nome Progetto:	Codice Documento:
Impianto Agro-Fotovoltaico Castellaneta	FU000721-G036_a
Nome Documento:	**Scala:**
Planimetria impianto di terra campo A	1:600

This document is property of FUSCO S.r.l.. It shall neither be shown to Third Parties not used for purposes other than those for which it has been sent.