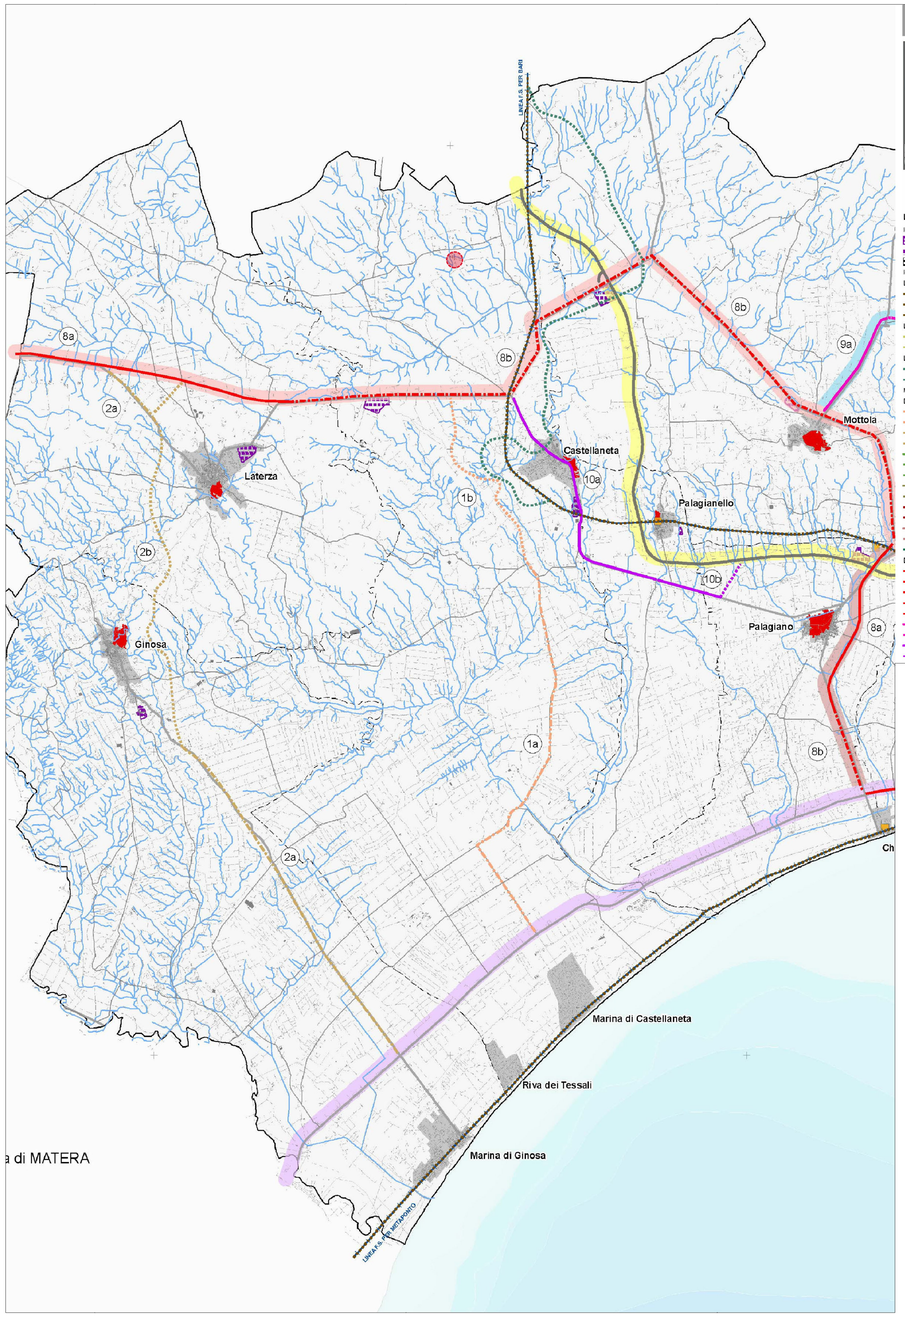

PR A05 - INFRASTRUTTURE DI TRASPORTO

PTCP piano territoriale di coordinamento provinciale

Progettista
ing. Giuseppe ANCONA
Coordinamento Scientifico
prof. arch. Francesco KARRER
prof. arch. Alberto CLEMENTE
Gruppo di Esperti
prof. geologo Alfonso RUSSI
arch. Rocco CERINO
ing. Angelo BUSO
Esperti Operatori GIS
dott. for. Francesco DURSI
dott. archeologa Sabrina DEL PIANO

Provincia di Taranto

Legenda

Identificazione areale
- Aree PIP
- enti
- distripark

Identificazione lineare

Linee RFI
- linea nazionale BARI - TARANTO - BRINDISI
- linea regionale LECCE - BRINDISI - TARANTO
- linea nazionale TARANTO - METAPONTO

Linee FSE
- linea regionale MARTINA FRANCA - FRANCAVILLA - MANDURIA
- linea regionale MARTINA FRANCA - TARANTO

Linee dismesse
- Circummarpiccolo
- tratto Palagianello - Gioia del Colle (linea nazionale RFI)

Mobilità carrabile

Direttrici nord-sud (di penetrazione)
- 1a) SS7 - SP 13 Appia-mare (da adeguare)
- 1b) SS7 - SP 13 Appia-mare (da realizzare)
- 2a) Laterza-Ginosa-mare (da adeguare)
- 2b) Laterza-Ginosa-mare (da realizzare)
- 3a) Grottaglie-S.Giorgio J.-Pulsano-Leporano-mare (in esercizio)
- 3b) Grottaglie-S.Giorgio J.-Pulsano-Leporano-mare (da realizzare)
- 3c) Grottaglie-S.Giorgio J.-Pulsano-Leporano-mare (cantierizzata)
- 4a) Fragagnano-Lizzano-mare (in esercizio)
- 4b) Fragagnano-Lizzano-mare (da realizzare)
- 5a) Francavilla-Manduria-mare (da adeguare)
- 5b) Francavilla-Manduria-mare (da realizzare)
- 6a) SP 68 Marina Franca-Alberobello (in esercizio)
- 6b) Circonvallazione di Martina Franca (da realizzare)
- 7) Martina Franca-Grottaglie aeroporto (da adeguare)

Direttrici est-ovest (di attraversamento corridoio Bradanico-Salentino)
- 8a) tratto in esercizio
- 8b) tratto da adeguare
- 8c) tratto da realizzare
- 8d) tratto da adeguare (variante)
- 8e) tratto cantierizzato
- 9a) Matola-Martina Franca (in esercizio)
- 9b) Matola-Martina Franca (da adeguare)
- 10a) SS7-A14 asta di raccordo Palagianello (in esercizio)
- 10b) SS7-A14 asta di raccordo Palagianello (da realizzare)

Litoranea Salentina

Tangenziale sud di Taranto
- 11a) tratto cantierizzato
- 11b) tratto da realizzare

Talsano-Avetrana
- 12a) tratto da adeguare
- 12b) tratto da realizzare

Corridoi
- autostrada (A14)
- Bradanico - Salentino
- Martina Franca - Mottola - autostrada
- tangenziale sud e nuova litoranea salentina
- SS 106 Jonica - Palagiano - A14
- SS 106 Jonica
- SS 172 dei Trulli
- tangenziale nord di Taranto
- Taranto porto - Brindisi

Idrovie in ambito extraurbano
(proposte PUM - Area Vasta Taranitna)
- linea del servizio turistico AMAT
- linea del servizio pubblico e del trasporto turistico

Base cartografica
- aeroporto Grottaglie
- aree Marina Militare
- limite Autorità Portuale
- stazione ferroviaria
- autostrade
- strade statali
- strade provinciali
- altre strade
- strada sterrata
- Ferrovia
- centri urbani
- centri storici
- limiti comunali
- Reticolo idrografico (AdB Puglia - carta idrogeomorfologica - 2009)*
- foce fiume Tara

** dato aggiornato in seguito a ricezione di ri-perimetrazione da: Assessorato Ambiente Regione Puglia del 20/04/2010.*

Localizzazione area di intervento

PR A06 - INFRASTRUTTURE A RETE - ENERGIA

PTCP piano territoriale di coordinamento provinciale

Progettista
ing. Giuseppe ANCONA
Coordinamento Scientifico
prof. arch. Francesco KARRER
prof. arch. Alberto CLEMENTE
Gruppo di Esperti
prof. geologo Alfonso RUSSI
arch. Rocco CERINO
ing. Angelo BUSO
Esperti Operatori GIS
dott. for. Francesco DURSI
dott. archeologa Sabrina DEL PIANO

Provincia di Taranto

Legenda

Rete idrica

uso civile
- Pertusillo rete principale
- Pertusillo rete secondaria
- Sele rete principale
- Sele rete secondaria
- Pertusillo - nodi

uso agricolo
- Sinni
- altre condotte
- Sinni - nodi
- centrale di trasformazione

Rete energetica

elettrodotti
- linea 380 KV
- linea 150 KV
- linea 220 KV
- altre linee
- centrale elettrica
- termovalorizzatore
- parchi eolici (ipotesi progettuale)
- parchi fotovoltaici (Masseria Rossa - Lizzano)

Localizzazione area di intervento

Base cartografica
- aeroporto
- aree Marina Militare
- distripark
- limite Autorità Portuale
- stazione ferroviaria
- centri storici
- Caposaldo strada provinciale
- Autostrada
- Strada statale
- Strada provinciale
- sp Grottaglie mare
- Strada asfaltata
- Strada sterrata
- linee ferroviarie

metanodotti
- rete nazionale
- rete regionale

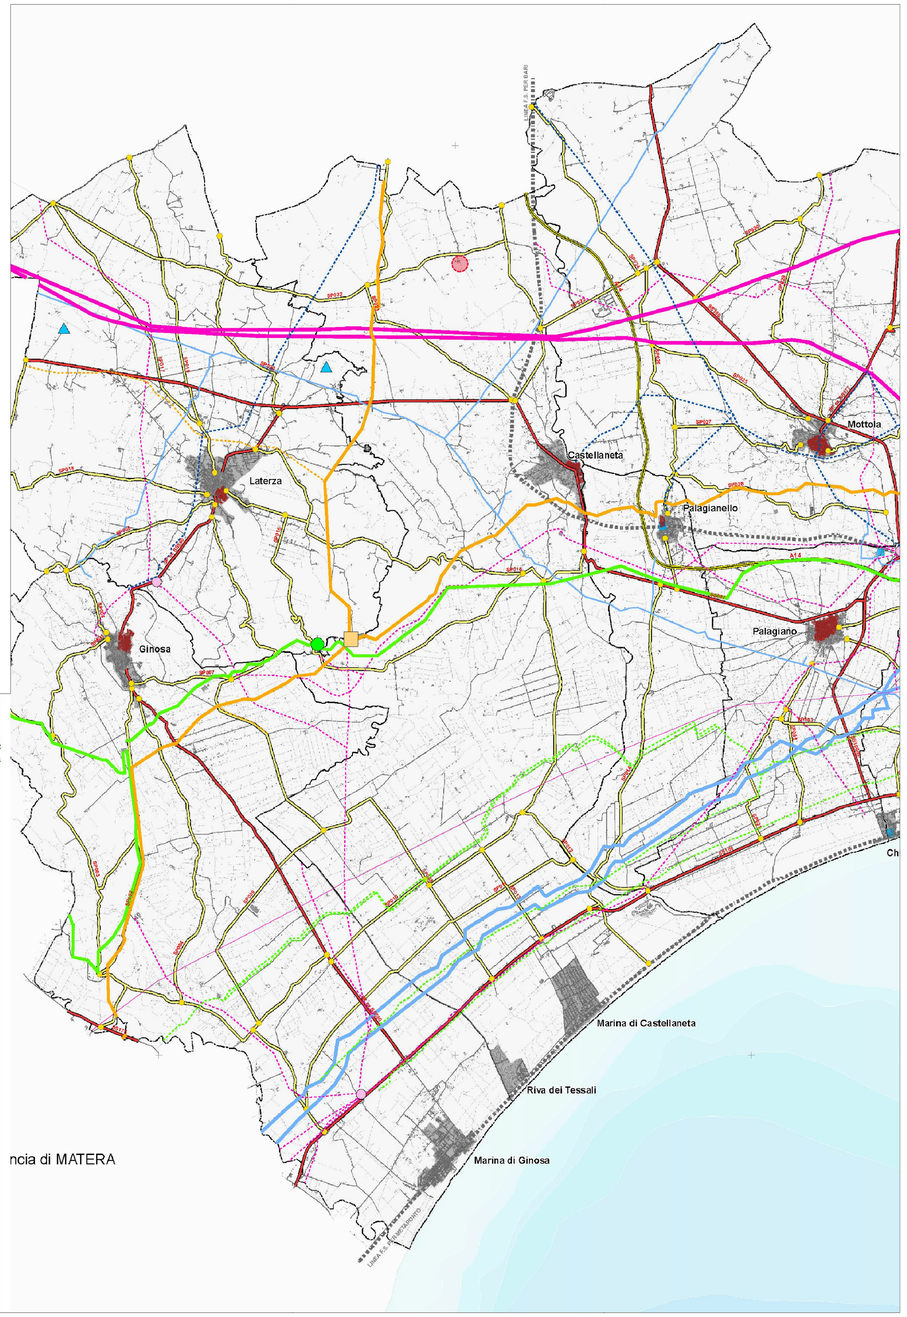

Firmato digitalmente da
NICOLA FERDINANDO FUZIO
CN = FUZIO NICOLA FERDINANDO
SNT = FUZNFR66L14A509L

IMPIANTO AGRO-FOTOVOLTAICO DA 33,91 MWp (30 MW in immissione) Comune di Castellaneta (TA)

PROPONENTE: KEA01 S.r.l.

Via Vittor Pisani n.28
20124, Milano
P.Iva: 12090160966
Pec: kea01@legalmail.it

GRUPPO DI LAVORO:

Coordinamento sviluppo: Kenergia S.r.l. - Ing. Giovanni Simoni

KENERGIA S.r.l.

Sede Legale: Via Eleonora Duse n.53, 00197, Roma
Sede Operativa: Via Settebagni n.390, 00139, Roma

Tel: 06 83764509
P.Iva: 09217271007

Progettazione tecnica: Full Service Company S.r.l.

Via del Commercio n.14/A
60021, Camerano (AN)
P.Iva: 02743840429
Pec: fullservicecompany@legalmail.it

Aspetti ambientali e paesaggisitici:

Arch. Nicola F. Fuzio: coordinamento generale e paesaggistico
Dott. Biologo Michele Bux: aspetti naturalistici flora, fauna, habitat ed ecosistemi
Dott. Geologo Vito Pellegrini: geologia e geomorfologia
Dott. Geologo Francesco Pezzali: idrologia e compatibilità idraulica
Società CAST: archeologia
Dott. Agronomo Vito N. Mancino: aspetti agronomici

Rev.	Data	Descrizione	Dis.	Contr.	App.
0	15/12/21	Progetto definitivo	F.M.	R.M.	G.S.

Nome Progetto: Impianto Agro-Fotovoltaico Castellaneta

Codice Documento: VIA.EG.05

Nome Documento: PTCP - Provincia di Taranto: "Sistema infrastrutturale"

Scala: 1:50.000