




Fotoinserimento impianto agro-fotovoltaico su ortofotocarta

**Culture di progetto**


- Buffer (10 m) attorno ai campi fotovoltaici

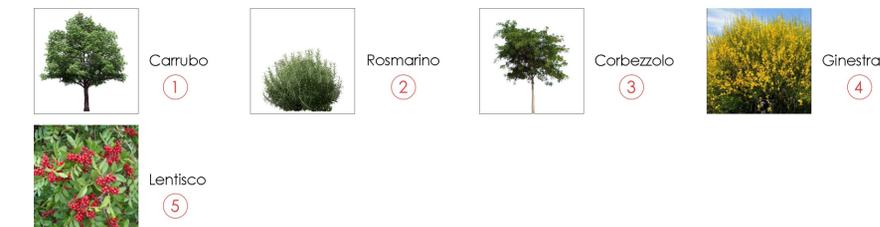


- Tra le stringhe di pannelli



- Sotto le stringhe di pannelli

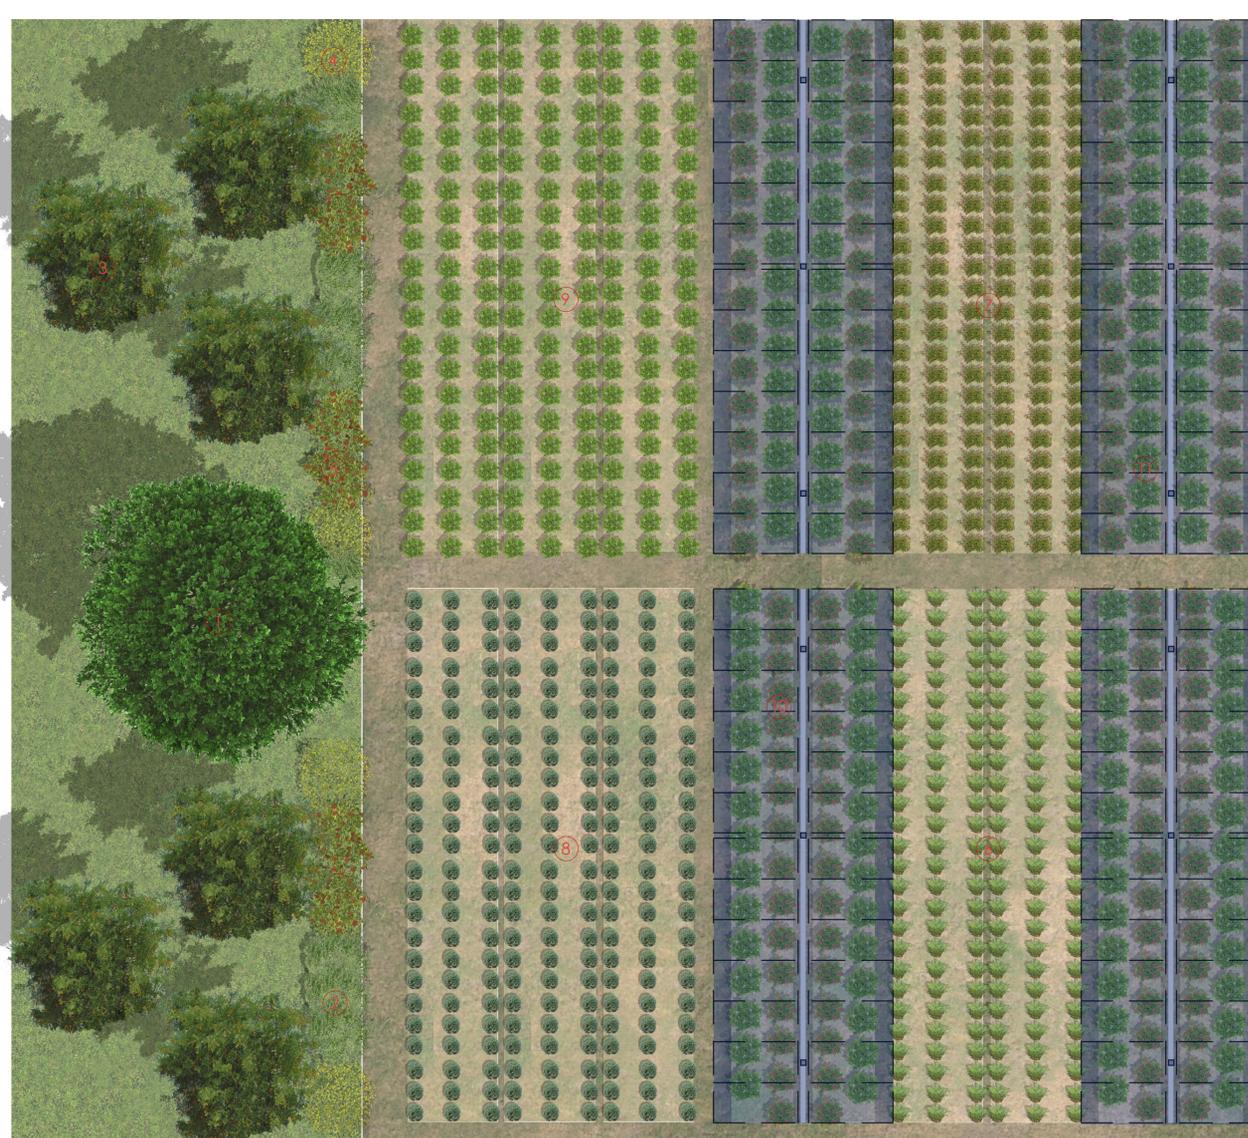

Stralcio di progetto - scala 1:100

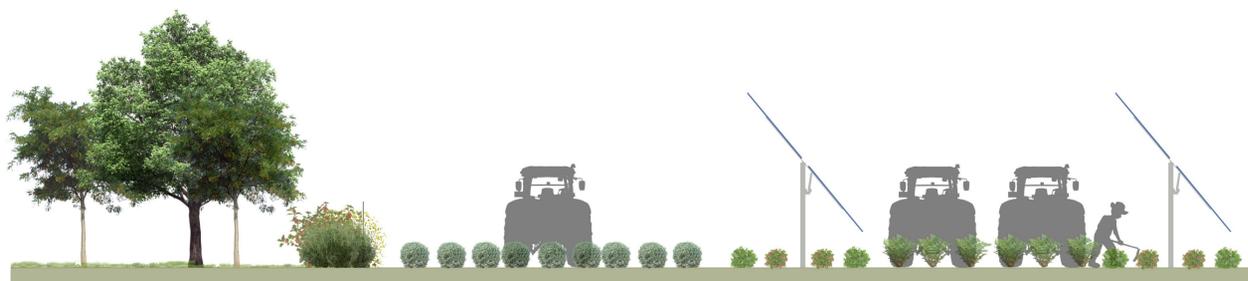

Sezione stralcio di progetto - scala 1:100



Vista 1: Stato dei luoghi



Vista 1: Fotoinserimento impianto agro-fotovoltaico e misure di mitigazione



Vista 2: Stato dei luoghi



Vista 2: Fotoinserimento impianto agro-fotovoltaico e misure di mitigazione

## IMPIANTO AGRO-FOTOVOLTAICO DA 33,91 MWp (30 MW in immissione) Comune di Castellaneta (TA)

**PROPONENTE: KEA01 S.r.l.**


Via Vittor Pisani n.28  
20124, Milano  
P.Iva: 12090160966  
Pec: kea01@legalmail.it

**GRUPPO DI LAVORO:**

**Coordinamento sviluppo: Kenergia S.r.l. - Ing. Giovanni Simoni**

**KENERGIA S.r.l.**

Sede Legale: Via Eleonora Duse n.53, 00197, Roma  
Sede Operativa: Via Settebagni n.390, 00139; Roma

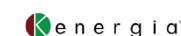

Tel: 06 83764509  
P.Iva: 09217271007

**Progettazione tecnica: Full Service Company S.r.l.**

Via del Commercio n.14/A  
60021, Camerano (AN)  
P.Iva: 02743840429  
Pec: fullservicecompany@legalmail.it



**Aspetti ambientali e paesaggistici:**

**Arch. Nicola F. Fuzio:** coordinamento generale e paesaggistico  
**Dot. Biologo Michele Bux:** aspetti naturalistici flora, fauna, habitat ed ecosistemi  
**Dot. Geologo Vito Pellegrini:** geologia e geomorfologia  
**Dot. Geologo Francesco Pezzati:** idrologia e compatibilità idraulica  
**Società CAST:** archeologia  
**Dot. Agronomo Vito N. Mancino:** aspetti agronomici

Rev.	Data	Descrizione	Dis.	Contr.	App.
0	15/12/21	Progetto definitivo	F.M.	R.M.	G.S.
<b>Nome Progetto:</b> Impianto Agro-Fotovoltaico Castellaneta			<b>Codice Documento:</b> VIA.EG.35		
<b>Nome Documento:</b> Carta mitigazioni			<b>Scala:</b>		