

AREA 1




Stato di fatto impluvio


AREA 1



Impluvio regimato

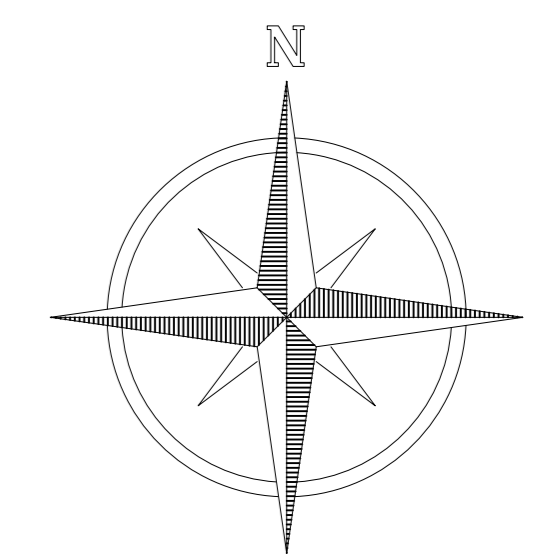

AREA 1a

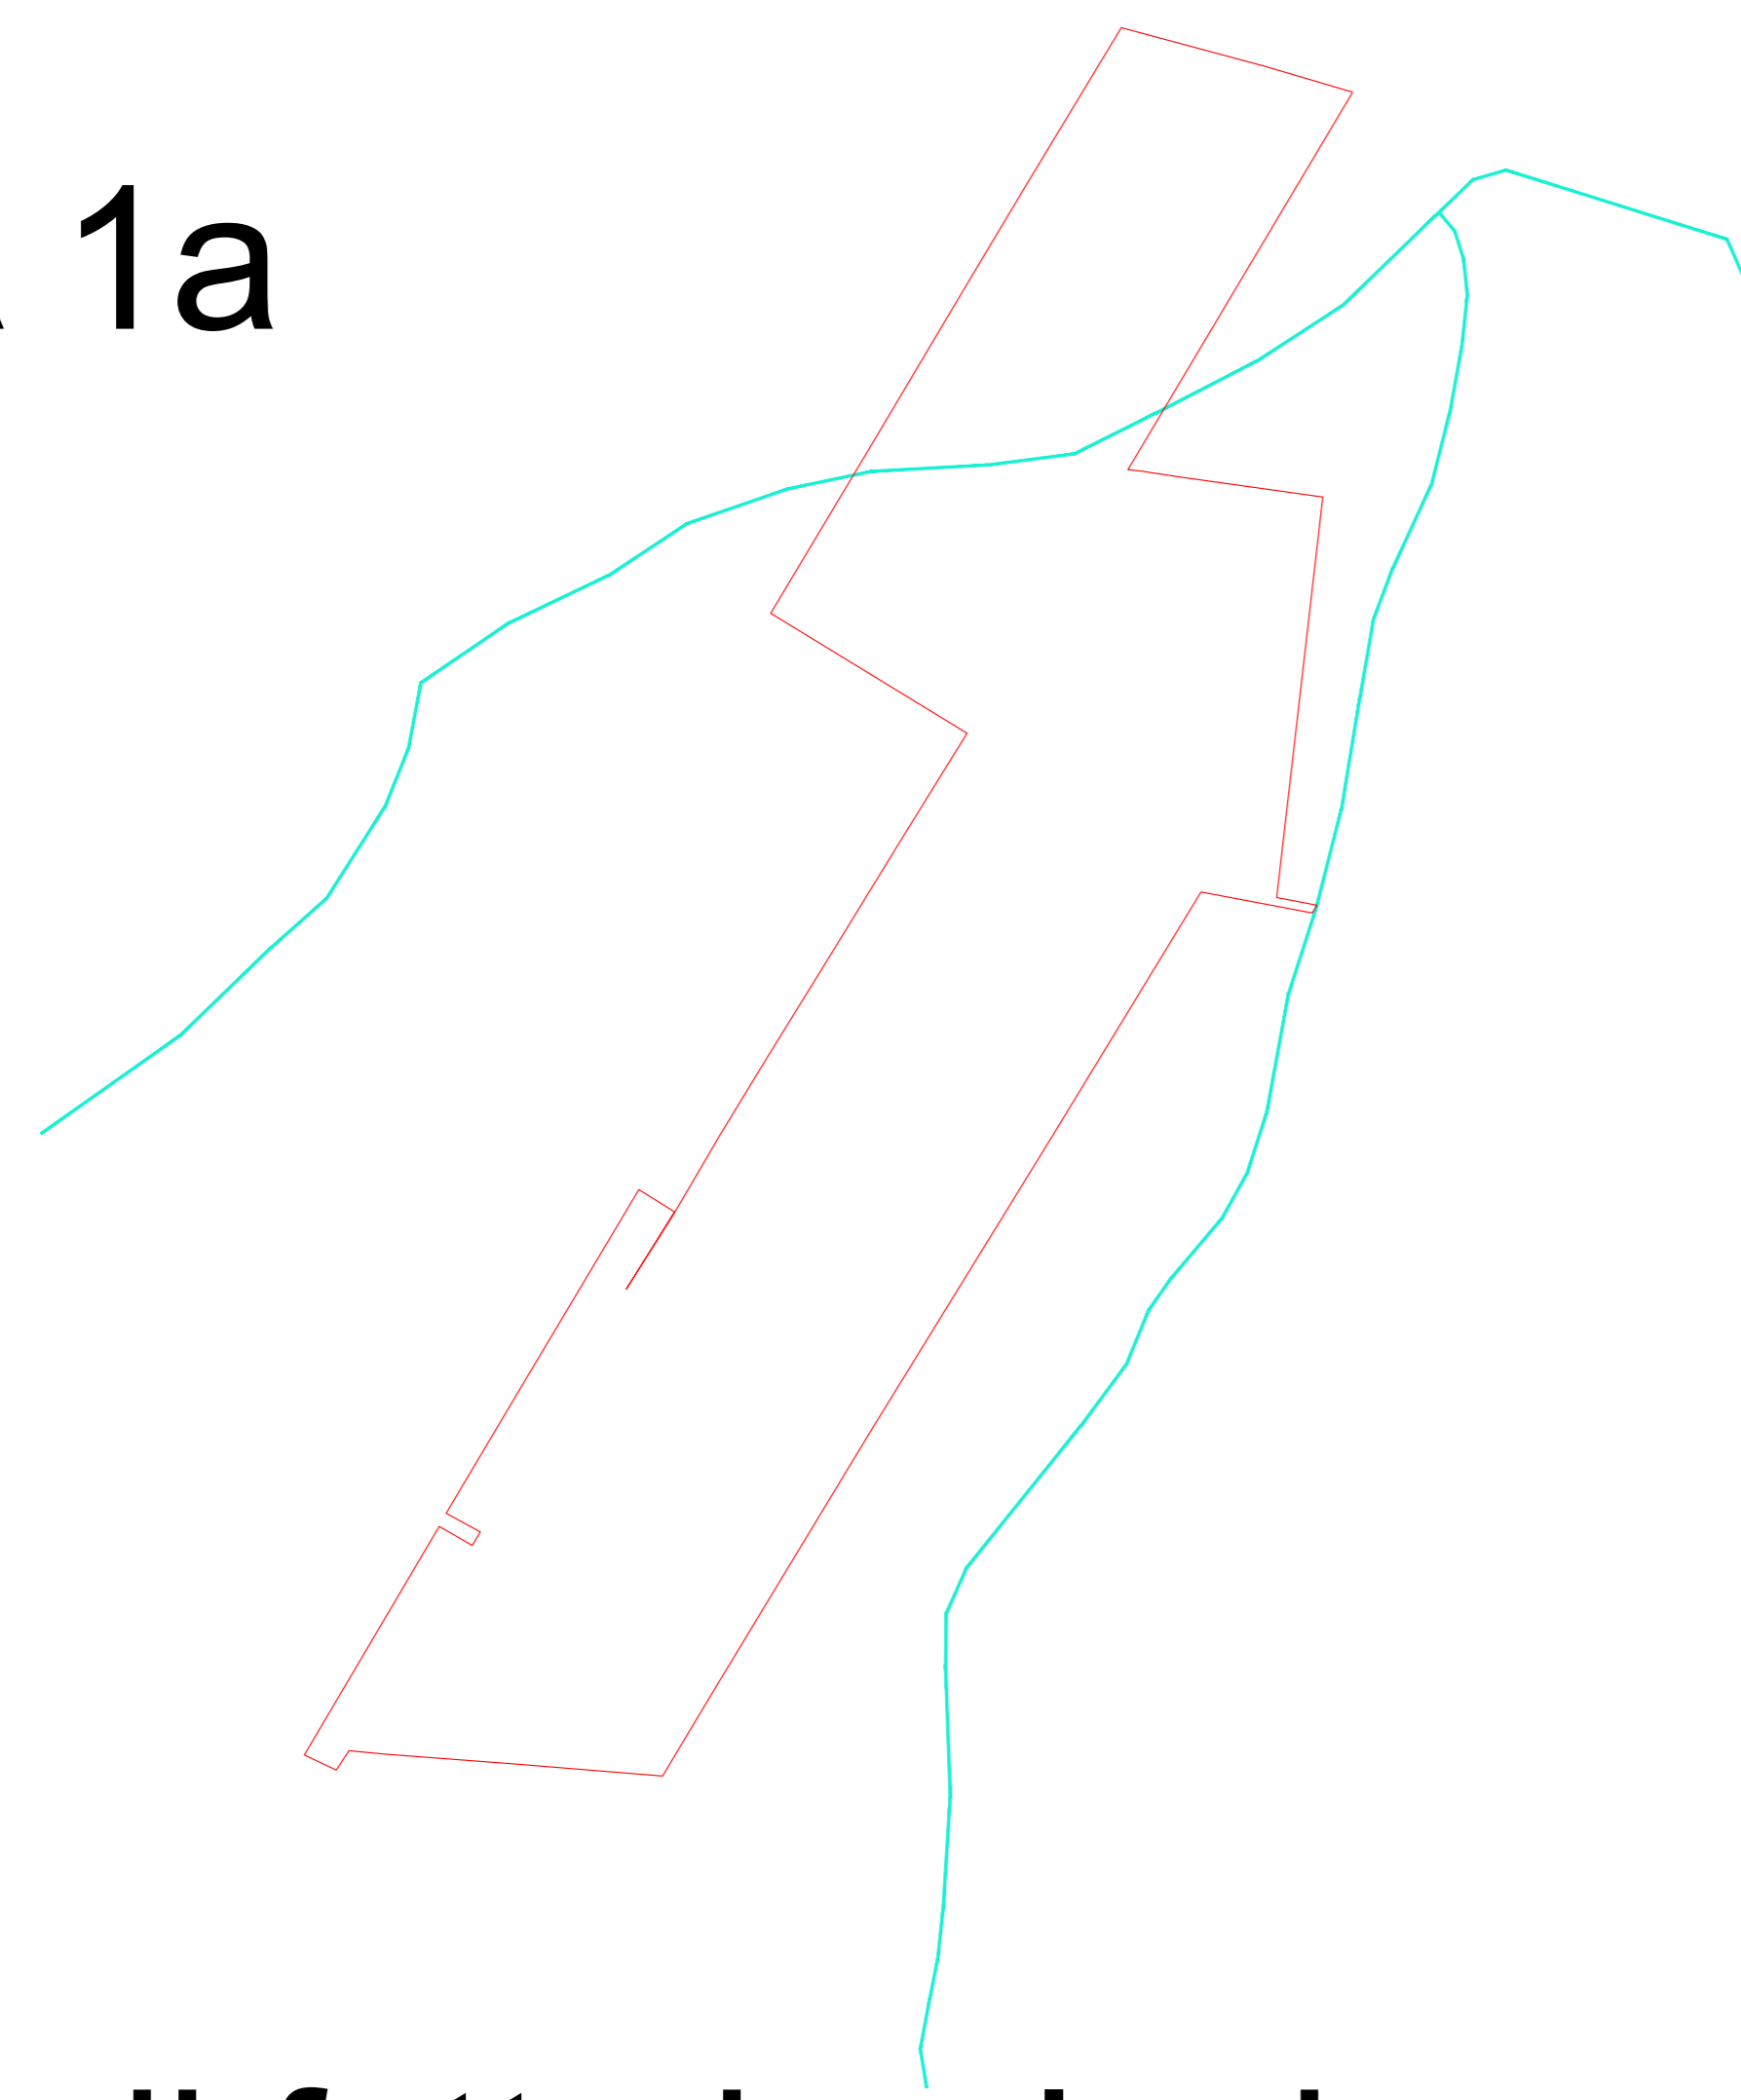

Stato di fatto impluvio

AREA 1a



Impluvio regimato

COMUNI DI SANTERAMO IN COLLE E LATERZA
Province di Bari e Taranto
Regione PUGLIA

PROGETTO DEFINITIVO
Id AU KOG6V77

Nome Progetto / Project Name
Progetto per l'attuazione del P.N.R.R.
Misura M2C2: Energia Rinnovabile:
"INTERVENTO AGROVOLTAICO IN SINERGIA FRA
PRODUZIONE ENERGETICA ED AGRICOLA
SITO IN ZONA AGRICOLA"
Potenza Elettrica: DC 68,468 MWp - AC 57,800 MW

Committente
PV Apulia 2020 S.r.l.
Contrada Lobia, 40
72100 Brindisi

Titolo documento / Document Title
STATO DI FATTO E REGIMAZIONE
DI CANALI ED IMPLUVI AREE 1 E 1a
Sottotitolo documento / Document subtitle

N.	Data Revisione	Descrizione revisione	Preparato	Verificato	Approvato
0	Febbraio 2022	PRESENTAZIONE PROGETTO			

Consulenza / Advice
KOG6V77_ElaboratoGrafico_00_16

Progettazione a cura:		scala 1:2.500		Formato A0	
SEPOS INVEST ENERGY		Commissa	Origine	Tipo documento	N. Progressivo
Ing. Pietro LICIGNANO				EG	00-16
Ing. Fernando APOLLONIO					0

TUTTI I DIRITTI SONO RISERVATI. Questo documento è di proprietà esclusiva xxx, che si riserva ogni diritto sulla stessa. Pertanto non può essere copiato, riprodotto, comunicato o divulgato ad altri o usato in qualsiasi maniera, nemmeno per fini sperimentali, senza autorizzazione scritta dell'autore.