


VIABILITA' INTERNA PERIMETRALE DA REALIZZARSI EX NOVO

- 1 - Strato di base: granulometria degli inerti 0 - 2 cm - materiali provenienti da cave di prestito o scavi di cantiere.
- 2 - Strato di fondazione materiale lapideo duro proveniente da cave di prestito (misto cava) granulometria inerti 7-10 cm
- 3 - Strato di geotessuto sul fondo

Fasi di realizzazione:
a) scoticamento terreno per uno spessore massimo di cm 20;
b) posa in opera di strato di cui al punto 2 e rullatura dello stesso con idonee mezzi vibranti;
c) posa in opera di materile lapideo fine di cui al punto 1 e successiva rullatura dello strato con idonee mezzi vibranti;

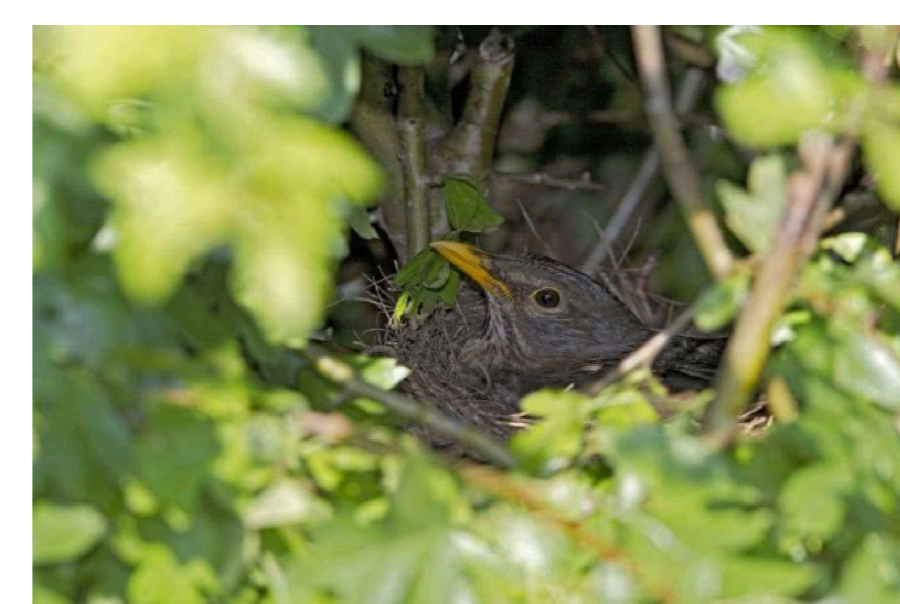

Annidamento volatili all'interno delle siepi



Annidamento api all'interno dell'incolto



Fiori e Bacche nelle siepi



Annidamento api all'interno dell'incolto

Planimetria Tracker, Strada e Siepi
scala 1:100

COMUNI DI SANTERAMO IN COLLE E LATERZA
Province di Bari e Taranto
Regione PUGLIA

PROGETTO DEFINITIVO
Id AU KOG6V77

Nome Progetto / Project Name
**Progetto per l'attuazione del P.N.R.R.
Misura M2C2: Energia Rinnovabile:
"INTERVENTO AGROVOLTAICO IN SINERGIA FRA
PRODUZIONE ENERGETICA ED AGRICOLA
SITO IN ZONA AGRICOLA"**
Potenza Elettrica: DC 68,468 MWp - AC 57,800 MW

committente
PV Apulia 2020 S.r.l.
Contrada Lobia, 40
72100 Brindisi

Titolo documento /Document title
**PIANTA E SEZIONE STRADE, SIEPI E
CONDUZIONE AGRICOLA**

Sottotitolo documento /Document subtitle

0	Febbraio 2022	PRESENTAZIONE PROGETTO	Preparato	Vagliato	Approvato
N.	Data Revisione	Descrizione revisione			
Consulenza / Advice		Codice Identificatore Elaborato			

KOG6V77_ElaboratoGrafico_00_17

Progettazione a cura:
SEROS INVEST ENERGY
C.da Lobia, 40 - 72100 Brindisi
email: info@serosinvest.com
P.IVA 02270620769

Commissa	Data	Tipo documento	N. Progressivo	Revisione
	gen 2022	EG	00-17	0

Ing. Pietro LICIGNANO
Iscri. n° 1188 Albo Ingegneri di Lecce

Ing. Fernando APOLLONIO
Iscri. n° 2021 Albo Ingegneri di Lecce

TUTTI I DIRITTI SONO RISERVATI - Questo documento è di proprietà esclusiva xxxx, che si riserva ogni diritto sullo stesso. Pertanto non può essere copiato, riprodotto, comunicato o divulgato agli altri o usato in qualsiasi maniera, nemmeno per fini sperimentali, senza autorizzazione scritta dell'Autore