

COMUNI DI SANTERAMO IN COLLE E LATERZA
Province di Bari e Taranto
Regione PUGLIA

PROGETTO DEFINITIVO
Id AU KOG6V77

Nome Progetto / Projet Name

Progetto per l'attuazione del P.N.R.R.
Misura M2C2: Energia Rinnovabile:
"INTERVENTO AGROVOLTAICO IN SINERGIA FRA
PRODUZIONE ENERGETICA ED AGRICOLA
SITO IN ZONA AGRICOLA"
Potenza Elettrica: DC 68,468 MW - AC 57,800 MW

committente

PV Apulia 2020 S.r.l.
Contrada Lobia, 40
72100 Brindisi

Titolo documento /Document title

Aree e Layout Impianto su PRG LATERZA

Sottotitolo documento /Document subtitle

N.	Data Revisione	Descrizione revisione	Preparato	Vagliato	Approvato
		Presentazione progetto	Febbraio 2022		

Consulenza / Advice

Consulenza / Advice

KOG6V77_StudioInserimentoUrbanistico_04

Progettazione a cura:

SEROS INVEST ENERGY

C.da Lobia, 40 - 72100 BRINDISI
email: info@serosinvest@gmail.com
P.IVA 02227090749

Ing. Pietro LICIGNANO

Iscriz. n° 1188 Albo Ingegneri di Lecce

Ing. Fernando APOLLONIO

Iscriz. n° 2021 Albo Ingegneri di Lecce


scale 1:25.000 - 1:10.000

Formato: A4

Commessa	Origine	Tipo documento	N. Progressivo	Revisione
		SIU	04	0

Fase di progetto

INQUADRAMENTO SU PRG LATERZA

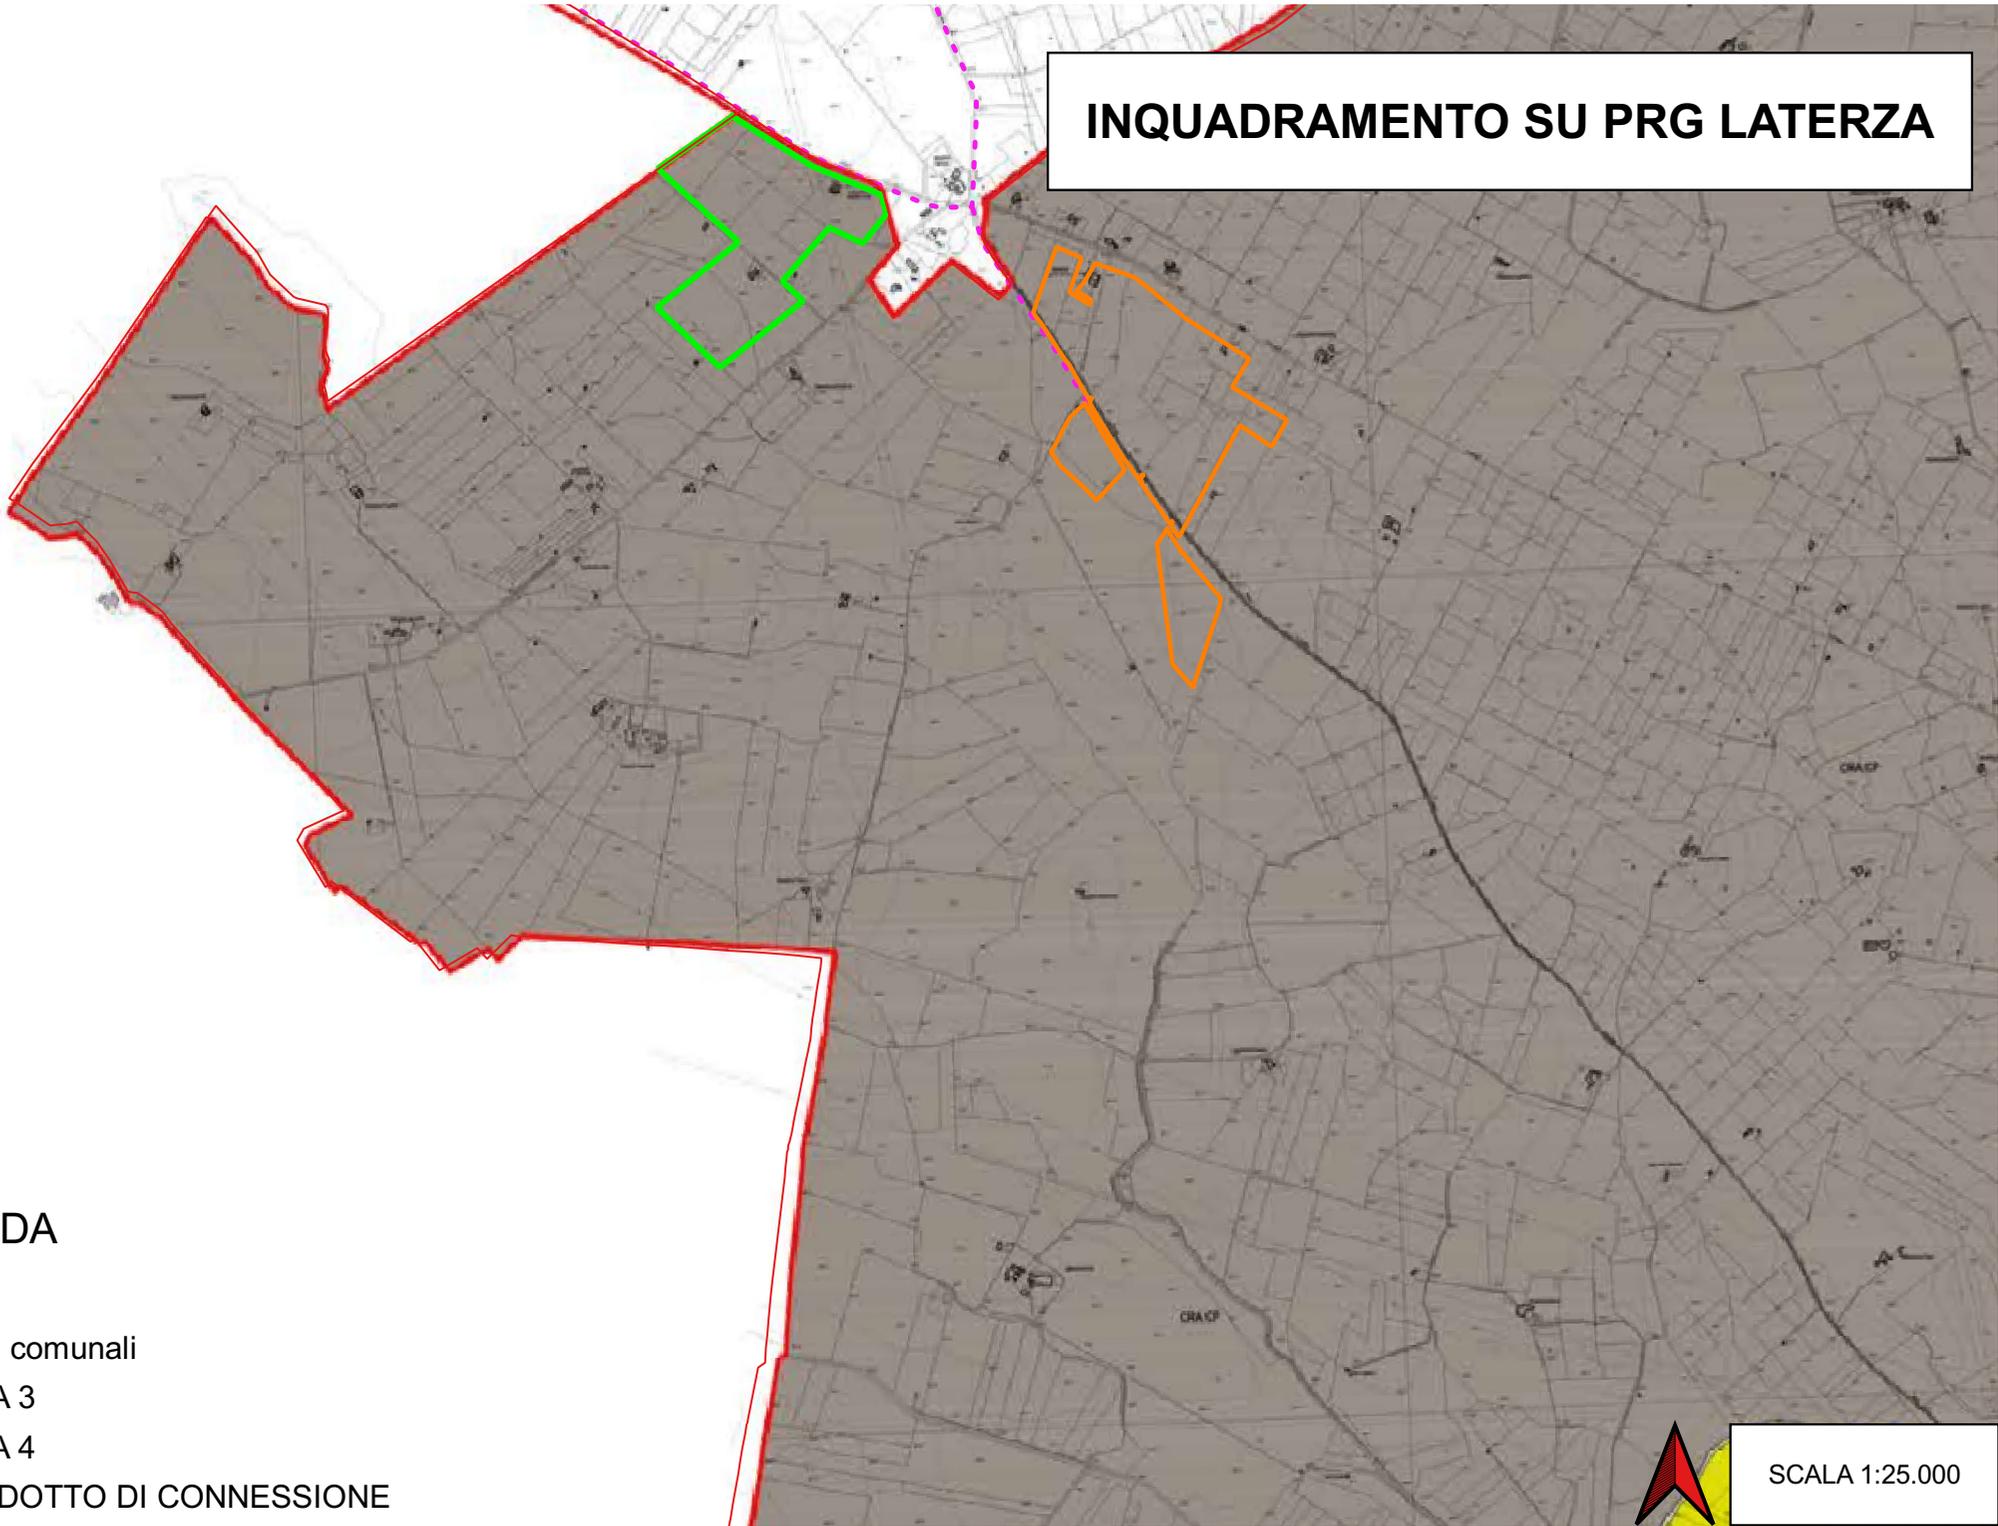


LEGENDA

- Base
- Limiti comunali
- AREA 3
- AREA 4
- CAVIDOTTO DI CONNESSIONE



SCALA 1:25.000

INQUADRAMENTO SU PRG LATERZA

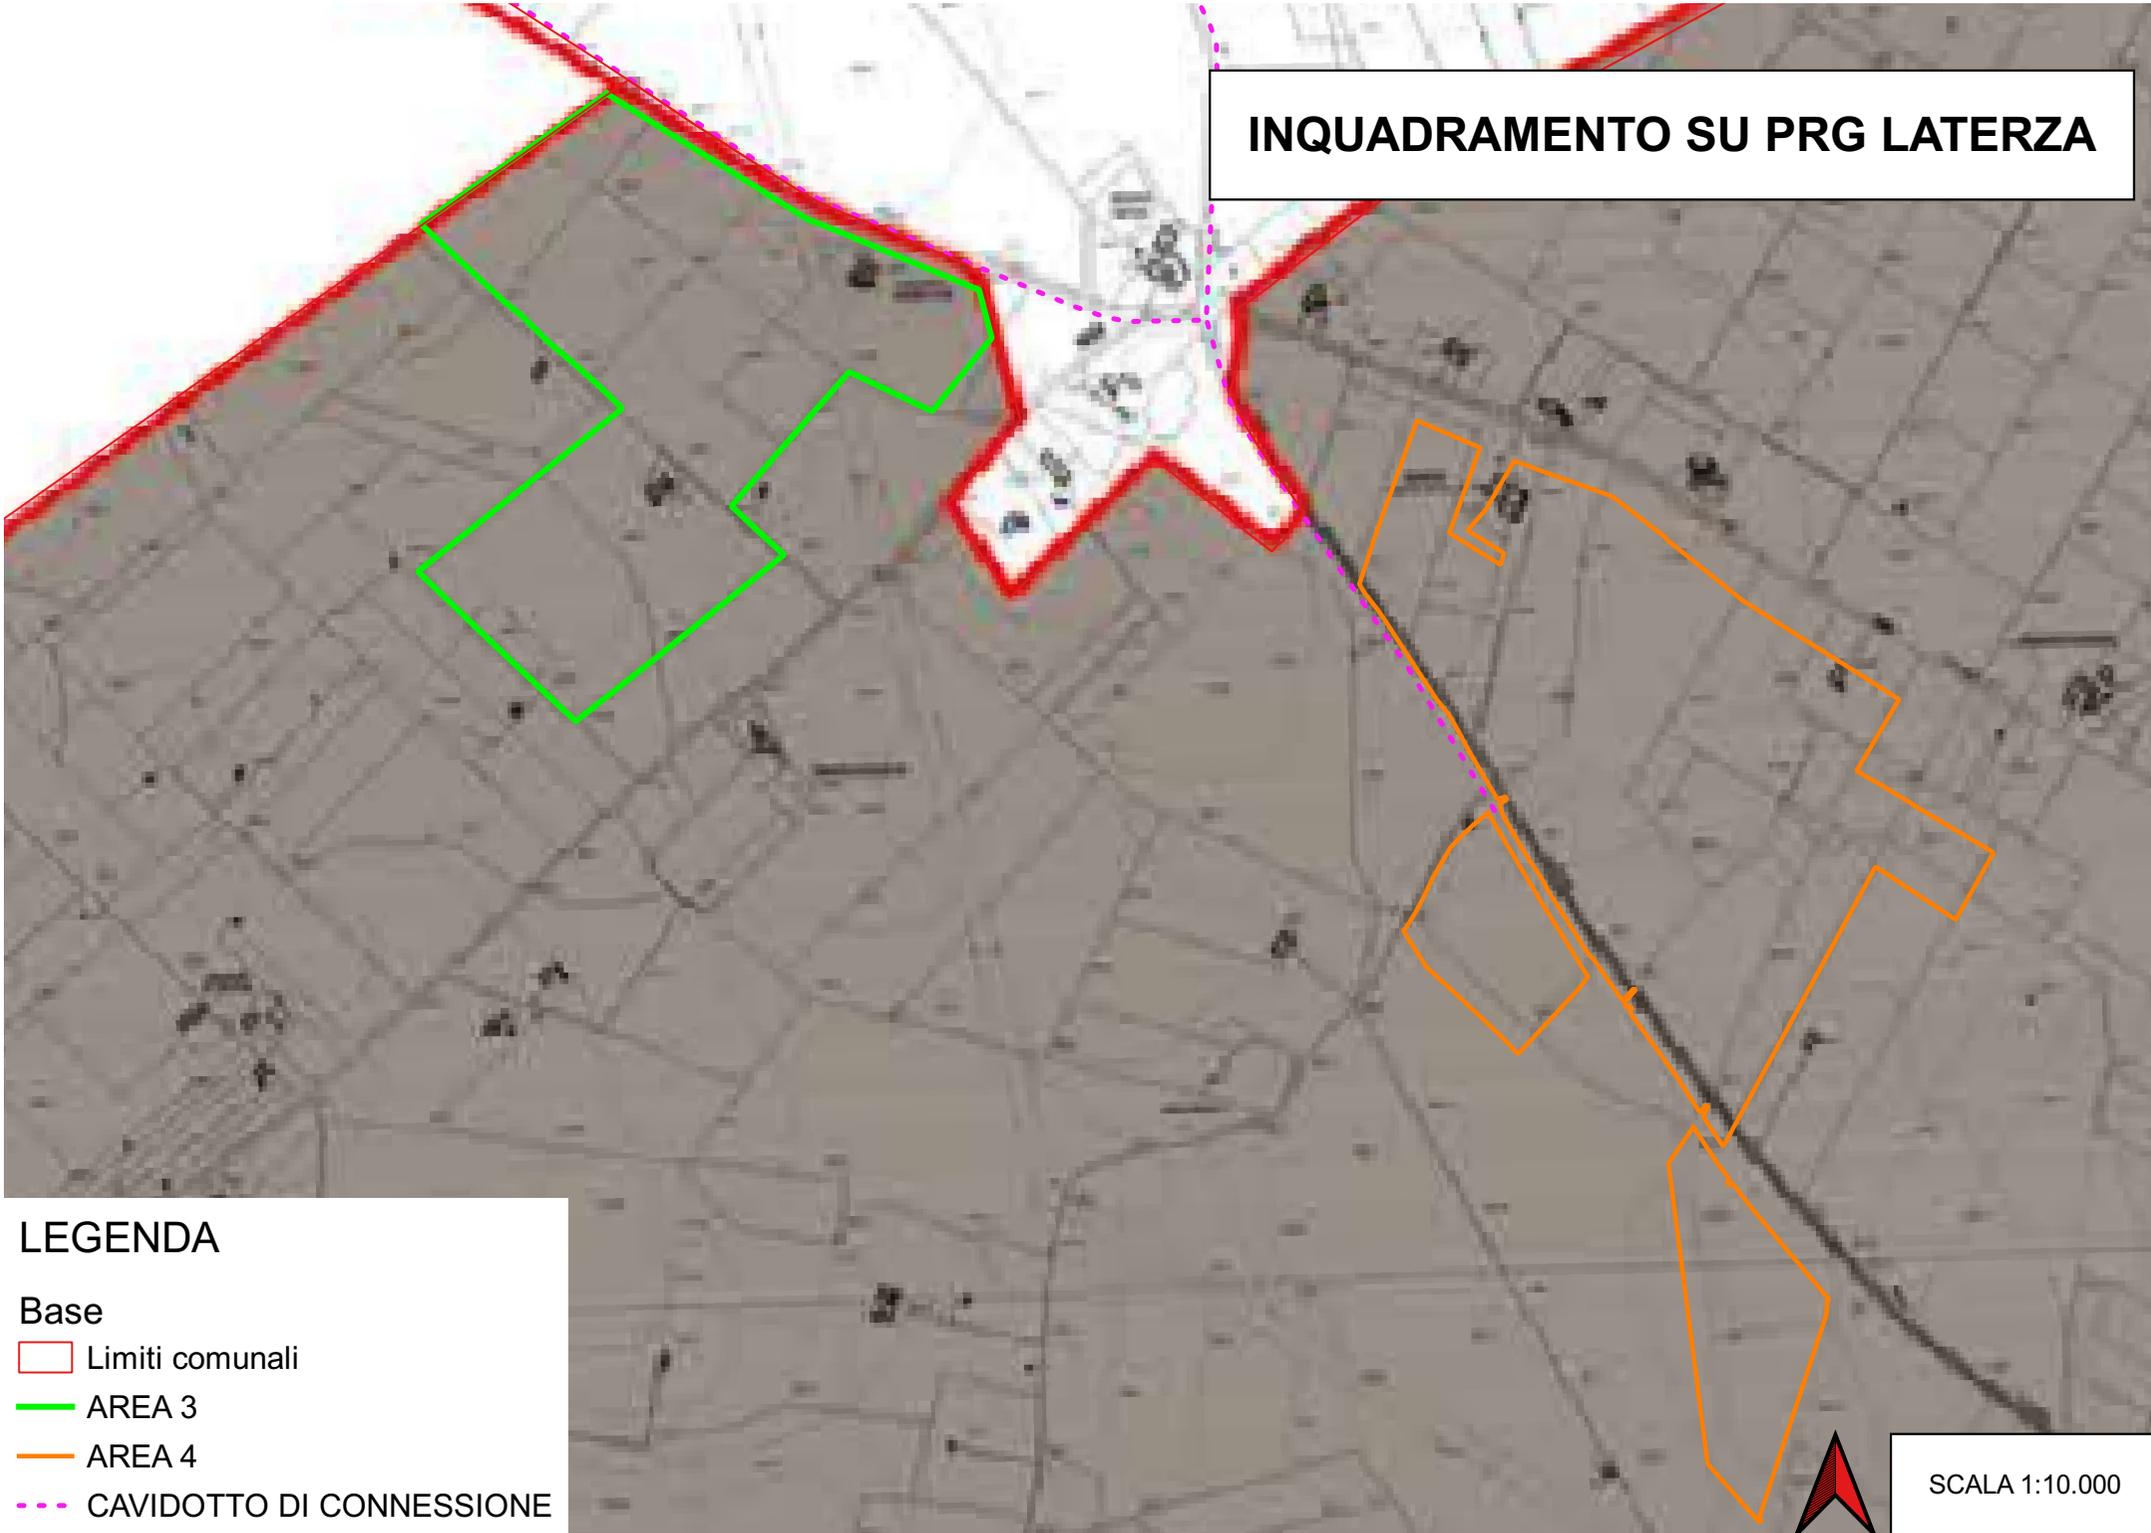


LEGENDA

- Base
- Limiti comunali
 - AREA 3
 - AREA 4
 - CAVIDOTTO DI CONNESSIONE



SCALA 1:10.000

INQUADRAMENTO SU PRG LATERZA

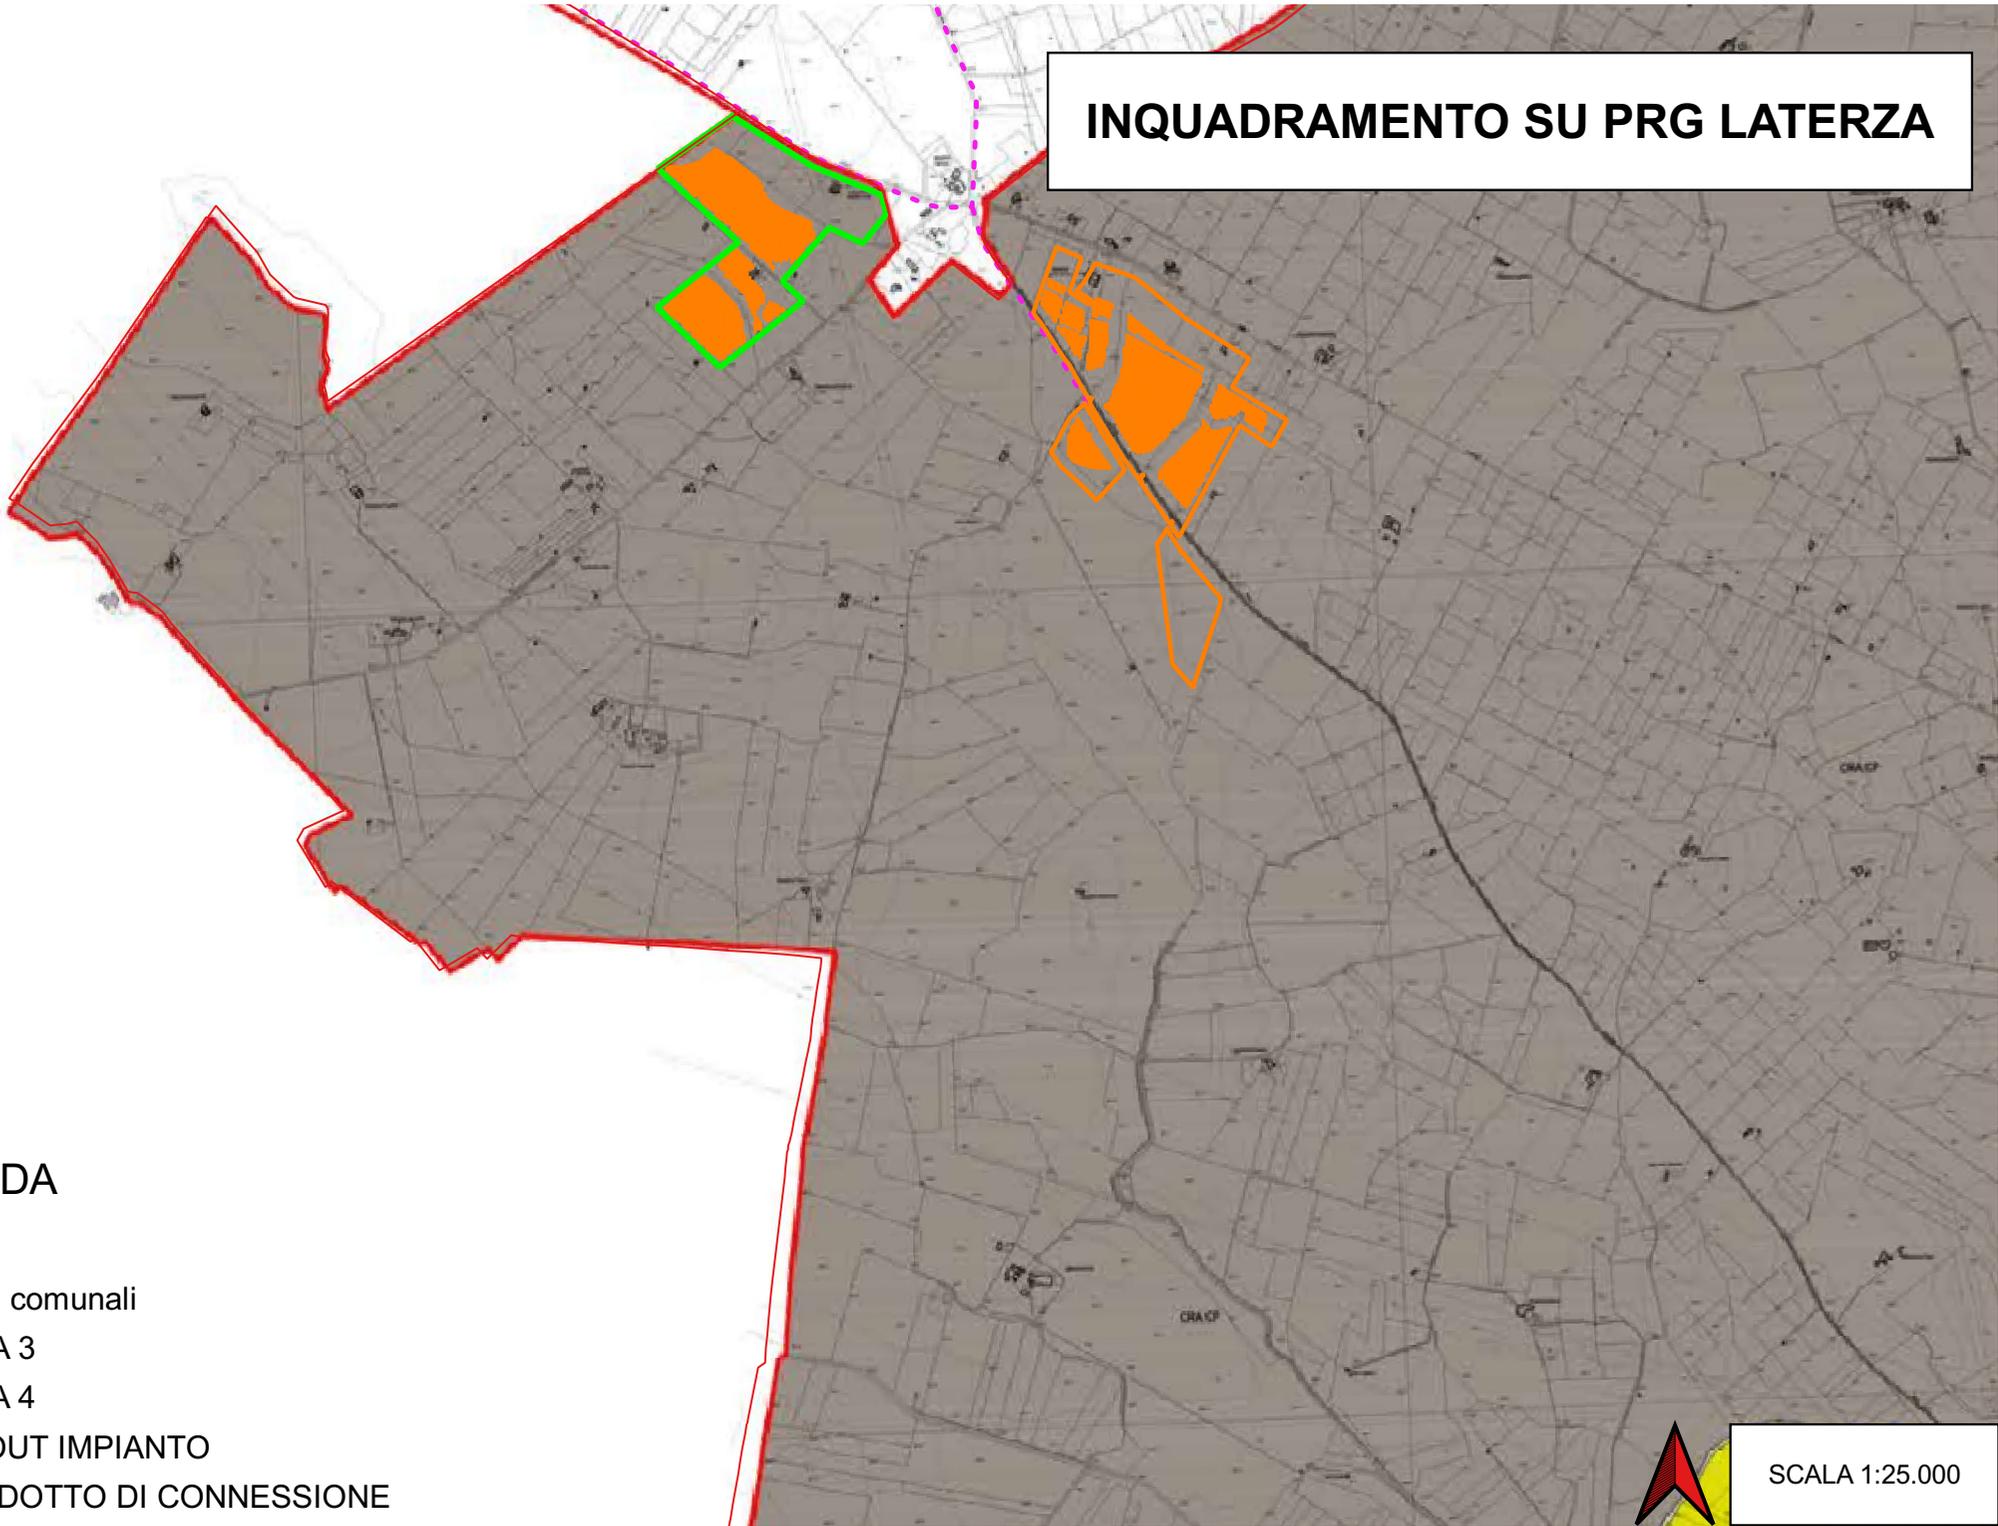


LEGENDA

- Base
- Limiti comunali
- AREA 3
- AREA 4
- LAYOUT IMPIANTO
- CAVIDOTTO DI CONNESSIONE



SCALA 1:25.000

INQUADRAMENTO SU PRG LATERZA

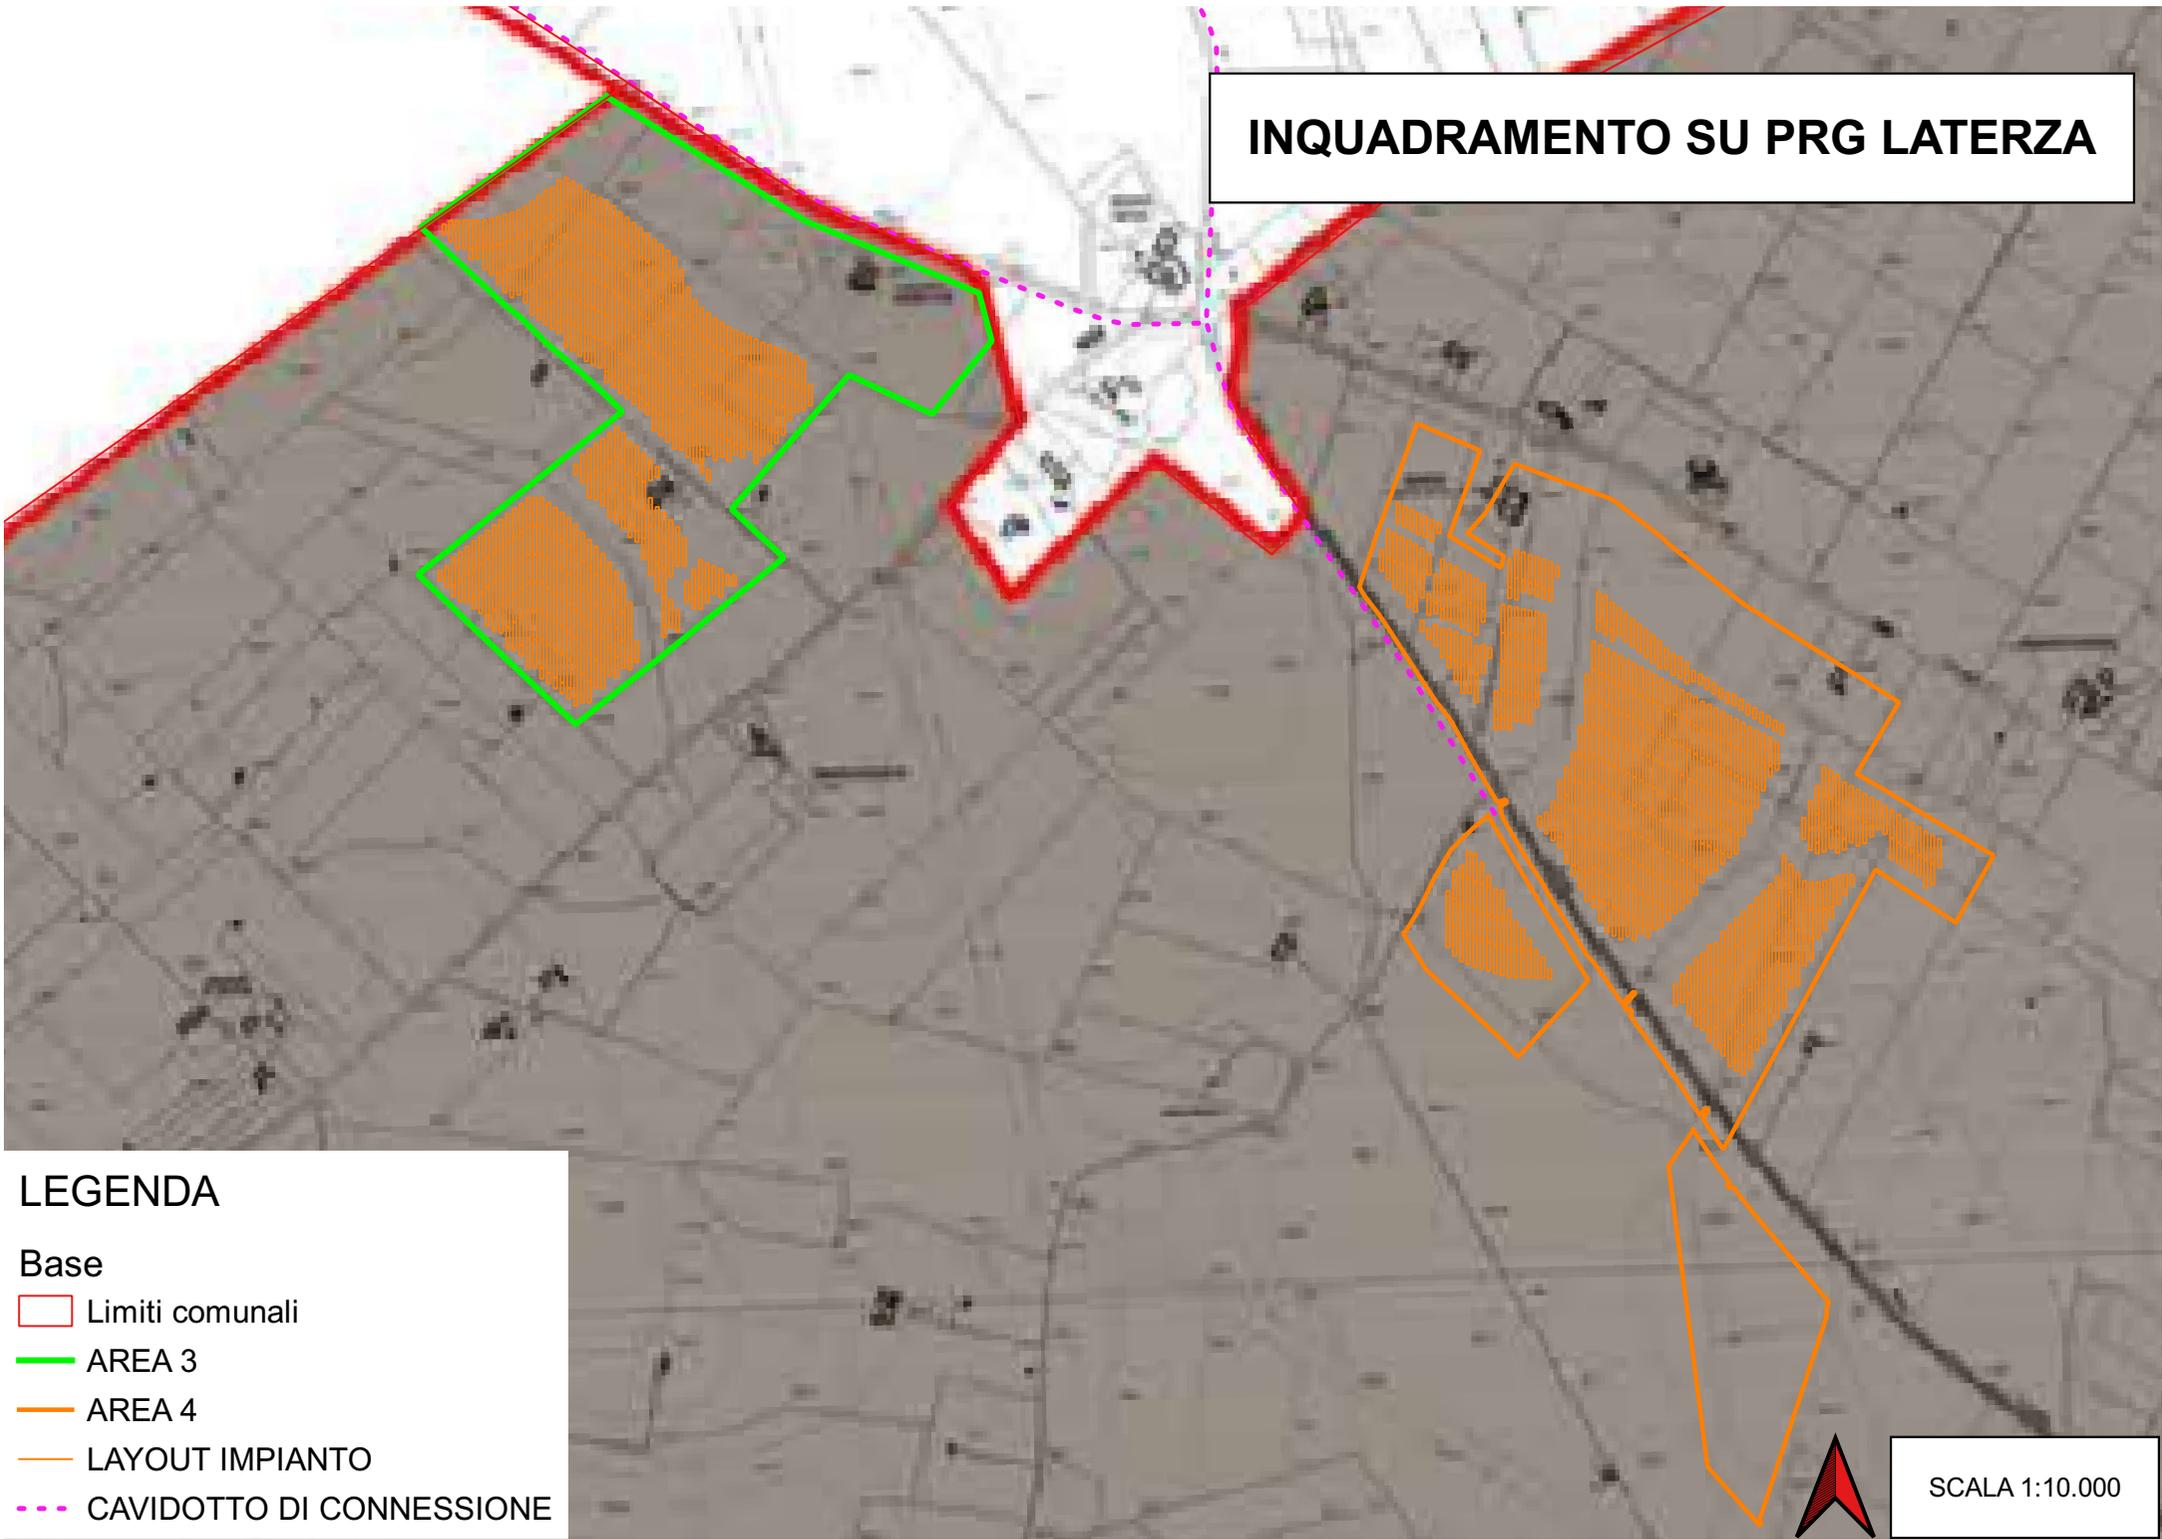

LEGENDA

Base

-  Limiti comunali
-  AREA 3
-  AREA 4
-  LAYOUT IMPIANTO
-  CAVIDOTTO DI CONNESSIONE

SCALA 1:10.000

LEGENDA

 Confini comunali

Contesti rurali

CPV - Contesto Rurale a valenza paesaggistica ed ambientale



CRV.PG - Contesto Rurale a valenza paesaggistica ed ambientale - Parco Terre delle Gravine



CRV.AP - Contesto Rurale a valenza paesaggistica ed ambientale - Aree Naturali Protette

CRM - Contesto Rurale Multifunzionale



CRM.RA - Contesto Rurale Multifunzionale - Bonifica e Riforma agraria



CRM.CI - Contesto Rurale Multifunzionale - Campagna del Ristretto Interclusa

CRA - Contesto Rurale a prevalente funzione agricola normale



CRA.CS - Contesto Rurale a prevalente funzione agricola normale Campagna del Ristretto Semiaperta



CRA.CP - Contesto Rurale a prevalente funzione agricola normale - Campagna Profonda