

COMUNI DI SANTERAMO IN COLLE E LATERZA  
Province di Bari e Taranto  
Regione PUGLIA

PROGETTO DEFINITIVO  
Id AU KOG6V77

Nome Progetto / Project Name

Progetto per l'attuazione del P.N.R.R.  
Misura M2C2: Energia Rinnovabile:  
"INTERVENTO AGROVOLTAICO IN SINERGIA FRA  
PRODUZIONE ENERGETICA ED AGRICOLA  
SITO IN ZONA AGRICOLA"  
Potenza Elettrica: DC 68,468 MW - AC 57,800 MW

committente

PV Apulia 2020 S.r.l.  
Contrada Lobia, 40  
72100 Brindisi

Titolo documento /Document title

INQUADRAMENTO VINCOLISTICO  
LAYOUT SU TAV.A DEL PTA

Sottotitolo documento /Document subtitle

N.	Data Revisione	Descrizione revisione	Preparato	Vagliato	Approvato
		Presentazione progetto	Febbraio 2022		

Consulenza / Advice

Consulenza / Advice

KOG6V77\_StudioInserimentoUrbanistico\_06a

Progettazione a cura:

**SEROS INVEST ENERGY**

C.da Lobia, 40 - 72100 BRINDISI  
email: infoerosinvest@gmail.com  
P.IVA 02227090749

Ing. Pietro LICIGNANO

Iscriz. n° 1188 Albo Ingegneri di Lecce

Ing. Fernando APOLLONIO


Iscriz. n° 2021 Albo Ingegneri di Lecce

scale 1:50.000

Formato: A4

Commessa	Origine	Tipo documento	N. Progressivo	Revisione	Fase di progetto
		SIU	06a	0	

# INQUADRAMENTO VINCOLISTICO LAYOUT SU TAV.A

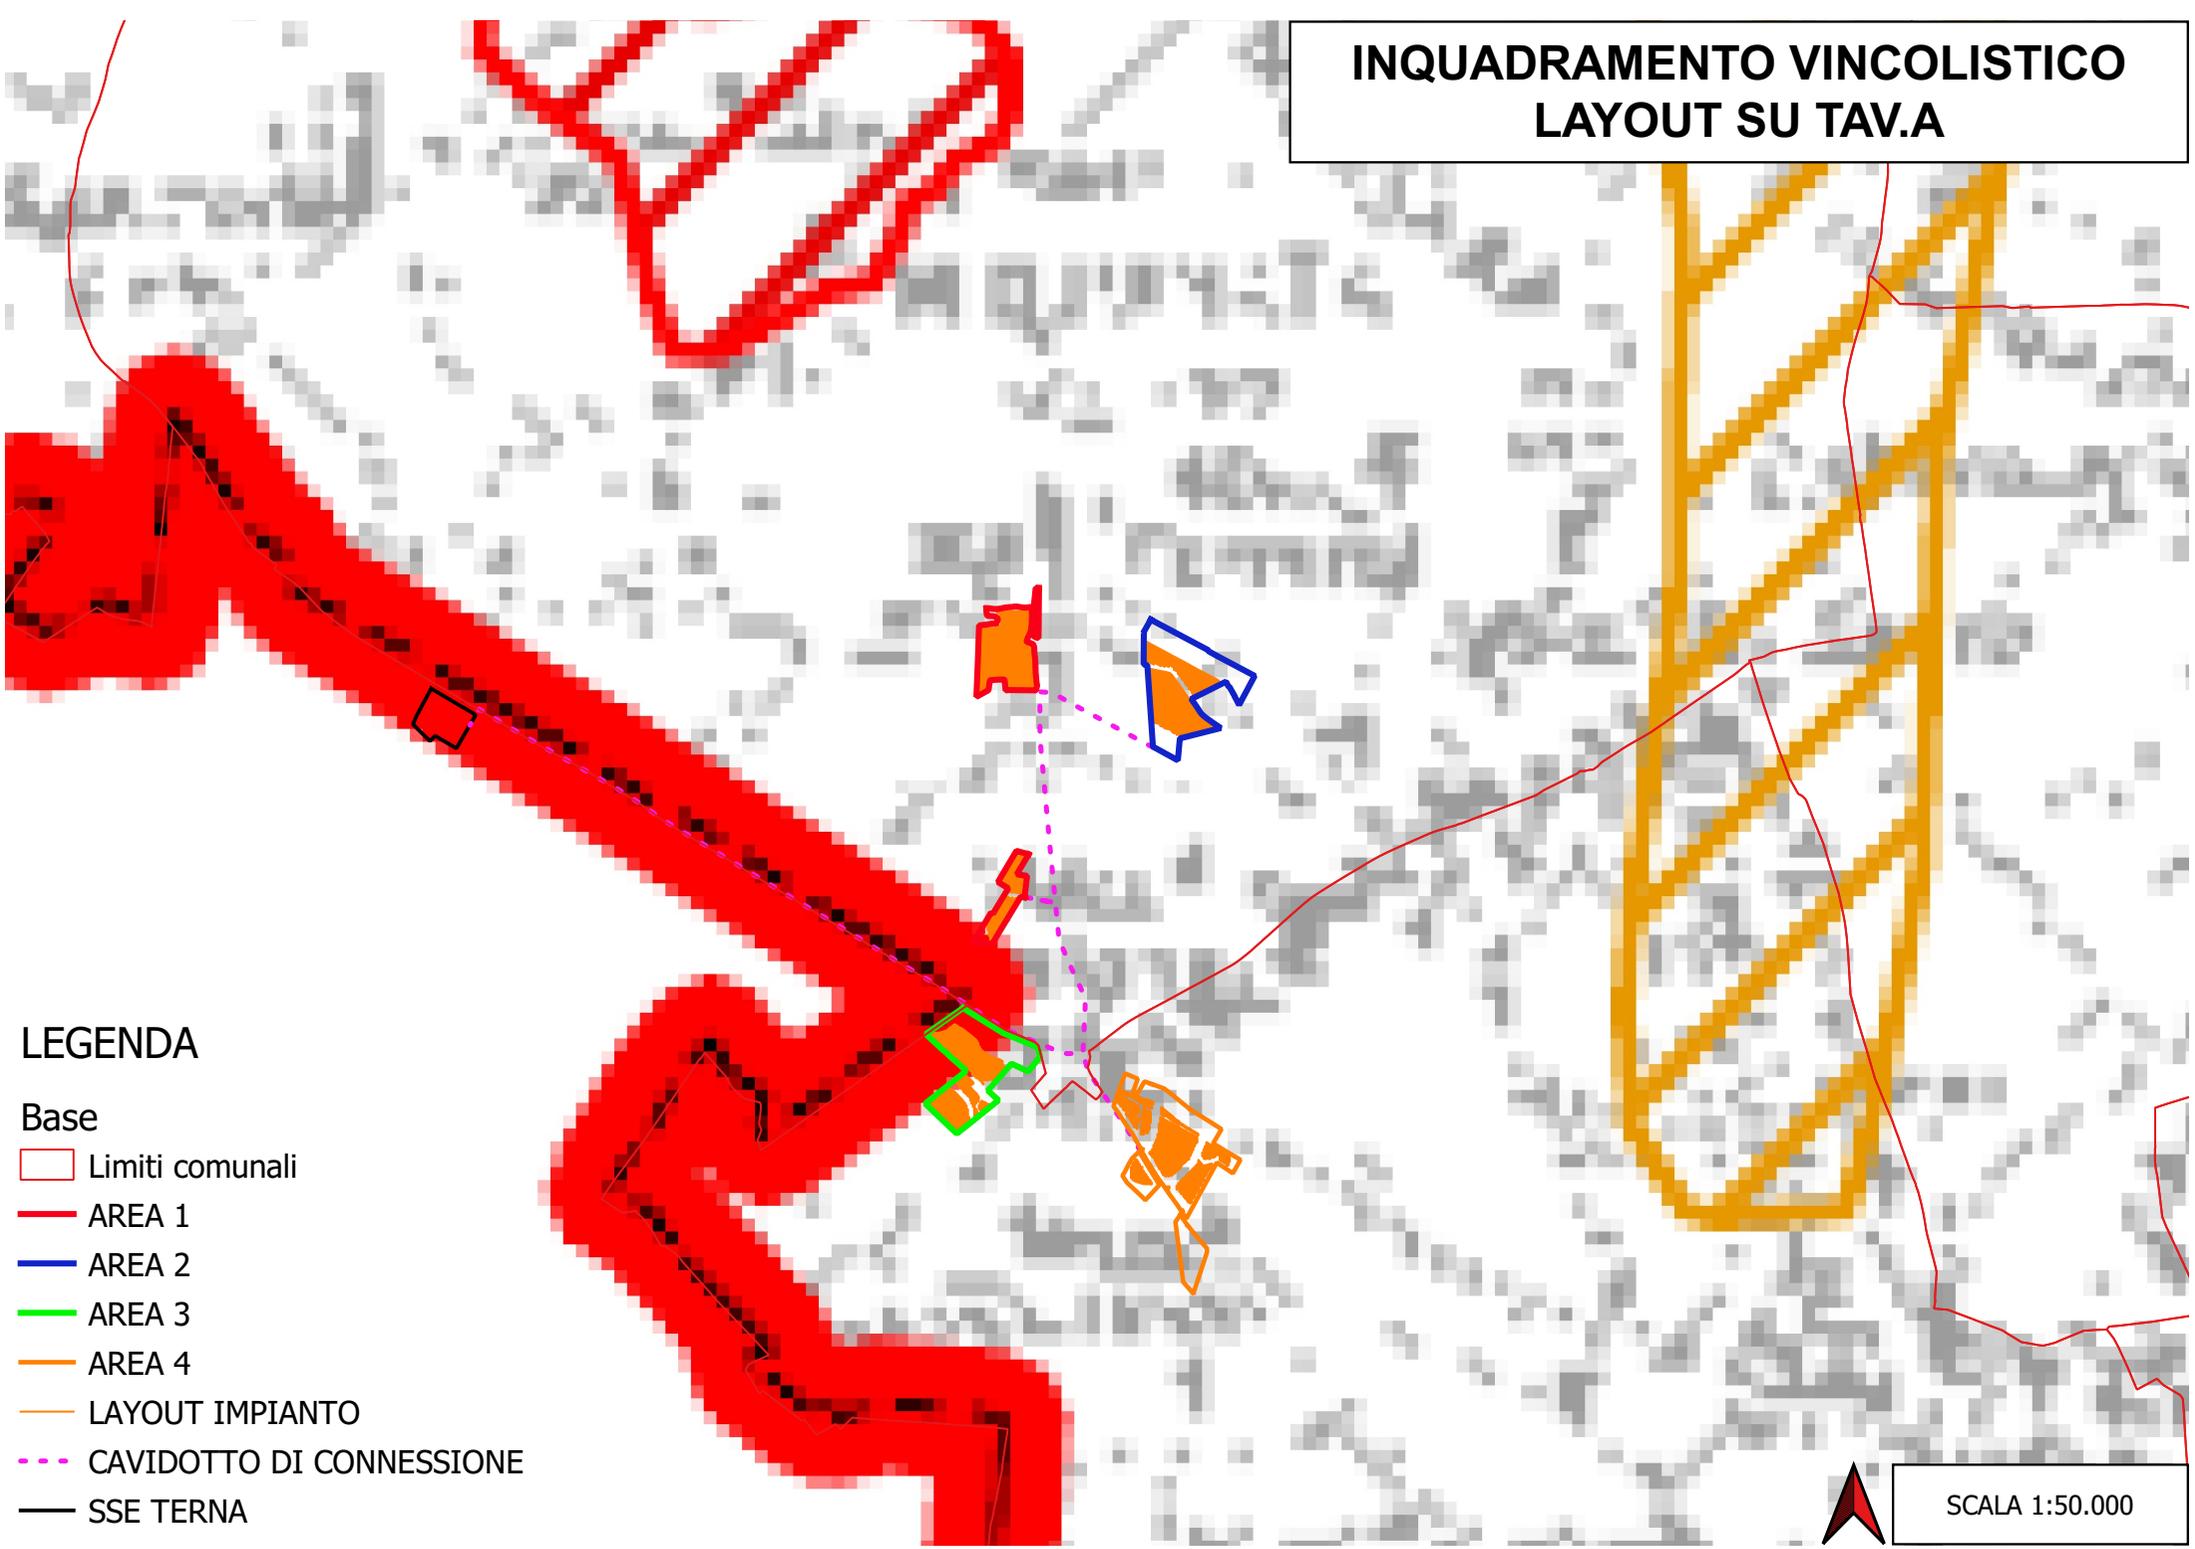

## LEGENDA

Base

- Limiti comunali
- AREA 1
- AREA 2
- AREA 3
- AREA 4
- LAYOUT IMPIANTO
- CAVIDOTTO DI CONNESSIONE
- SSE TERNA

SCALA 1:50.000