Firmato digitalmente da
MICHELE RESTAINO
SerialNumber =
TINIT-RSTMHL56D24G942X

SEZIONI ESPLICATIVE DELLA MORFOLOGIA DEL TERRENO

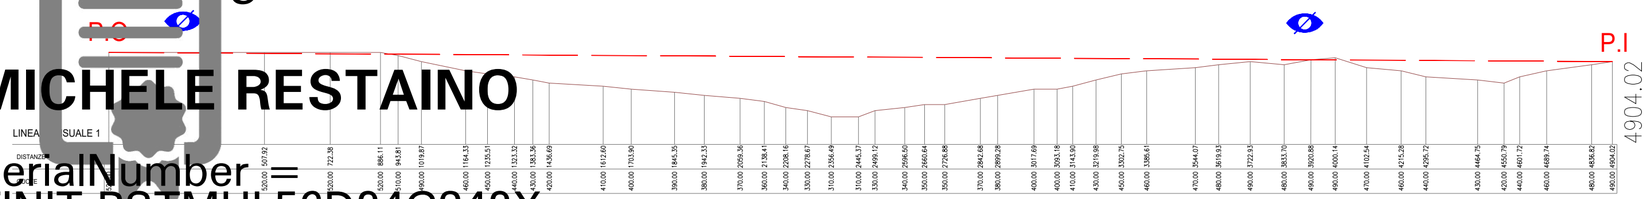

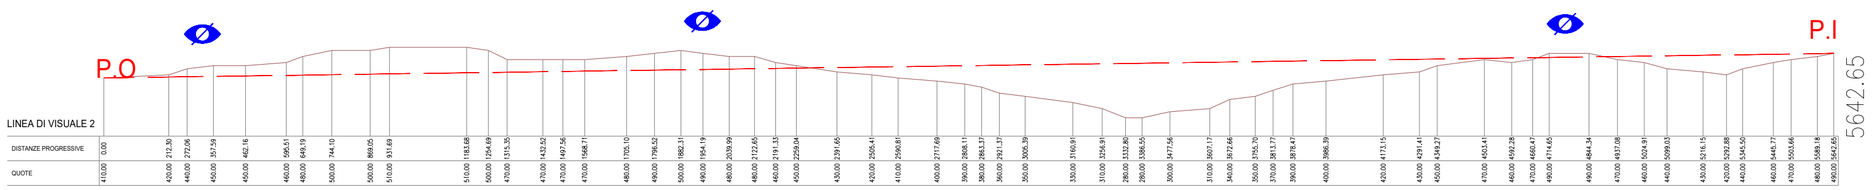

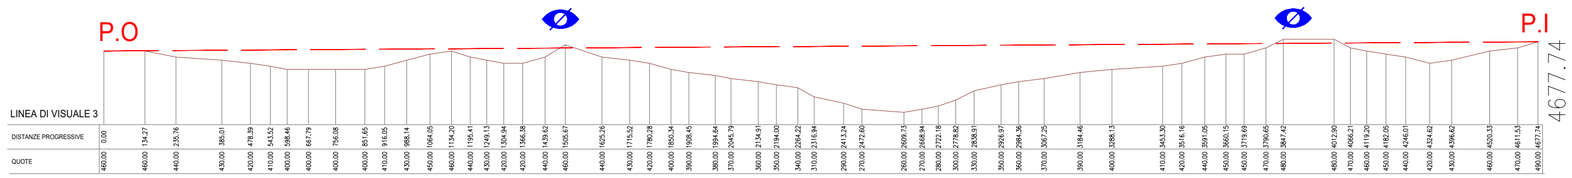

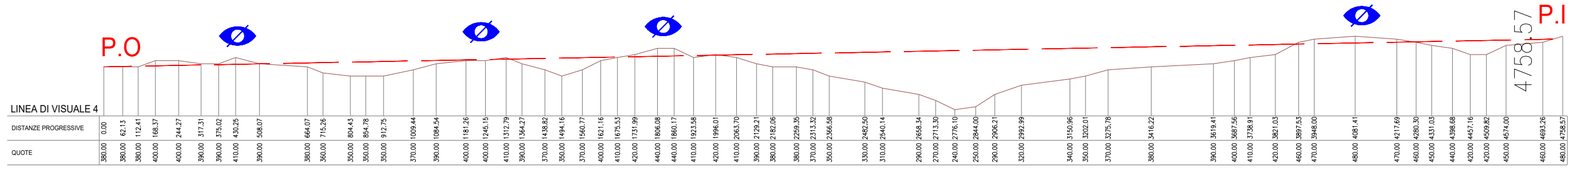

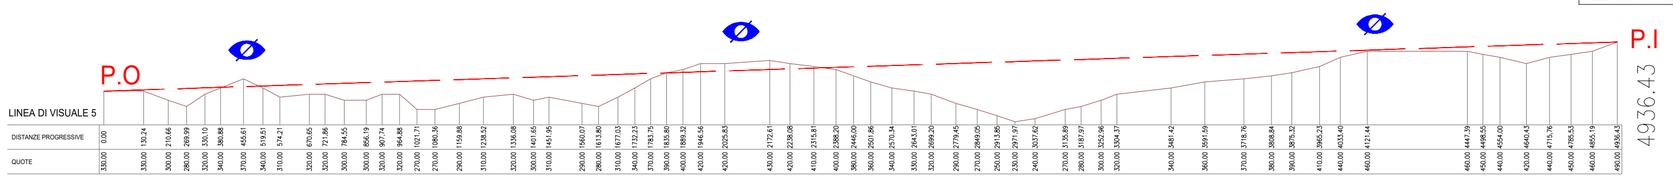

LEGENDA	
⌀	ZONA DI VISUALE INTERROTTA
P.I	POSIZIONE IMPIANTO
P.O	POSIZIONE OSSERVATORE

CONO OTTICO

PANORAMICA DAL PUNTO DI RIPRESA

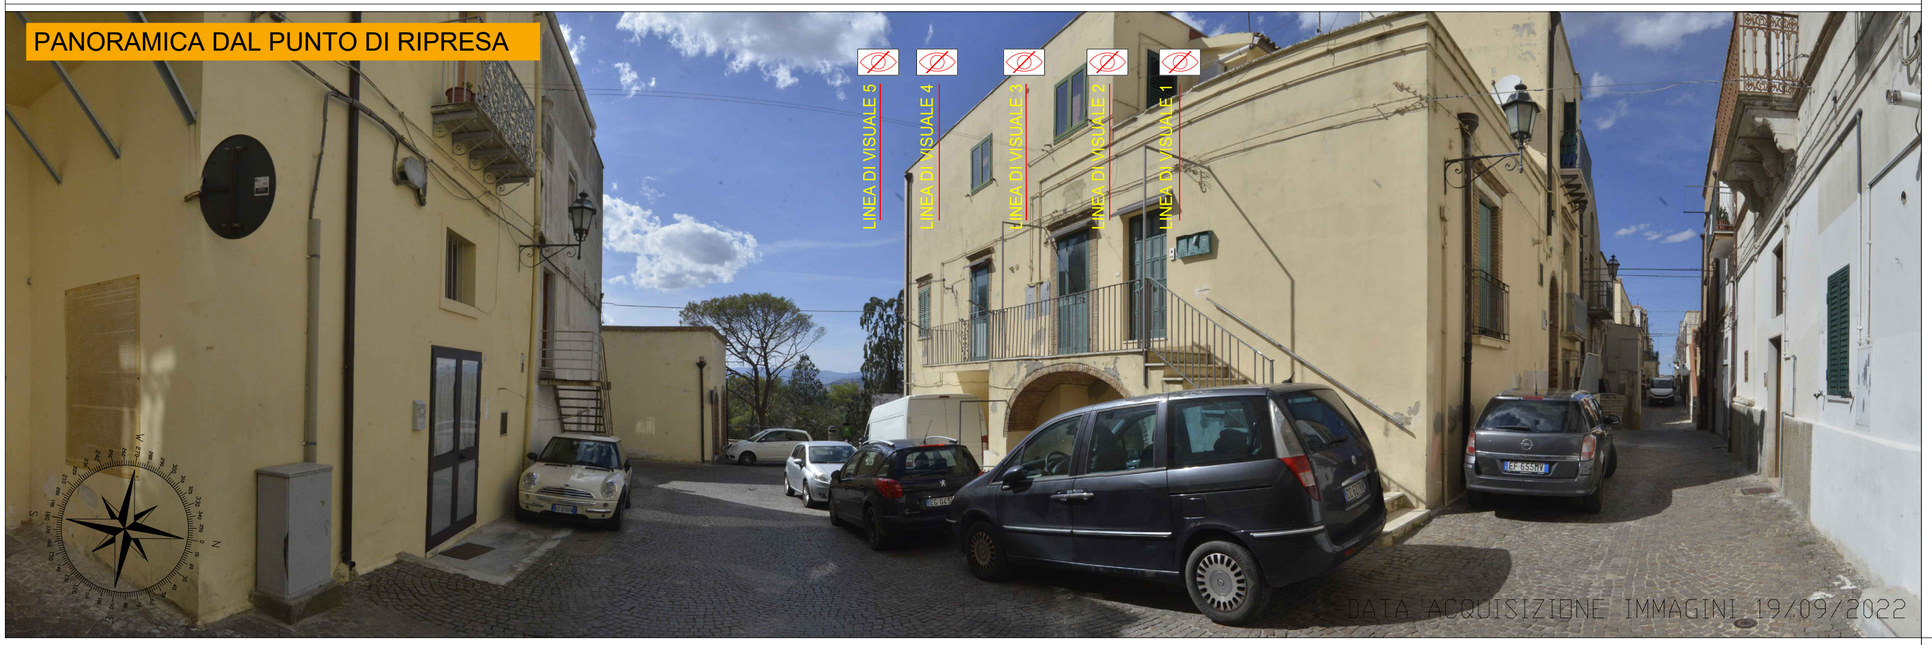

POSIZIONE OSSERVATORE	POSIZIONE IMPIANTO
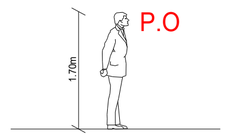	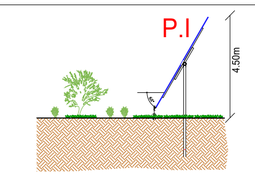

COORDINATA GEOGRAFICA DEL PUNTO DI RIPRESA

LAT. 40.494852	LON. 16.457432

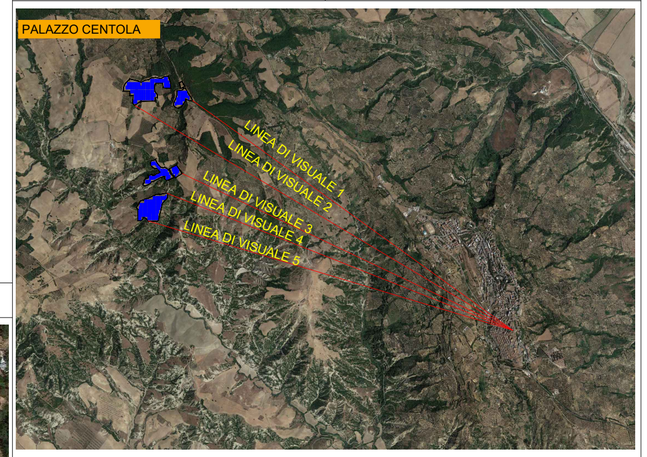

1.c.1.) Documentazione fotografica dello stato dei luoghi di tutte le aree interessate dal progetto, **ante e post operam**, con i fotoinserimenti di progetto che utilizzino come punti di ripresa i punti di vista "sensibili" o di belvedere, accessibili al pubblico da cui sia percepibile l'impianto, presenti nei centri abitati limitrofi (Ferrandina, Salandra, Pisticci, Pomarico ecc.) o lungo la viabilità prossima all'impianto, nonché dai beni monumentali prossimi, nel rispetto dei buffer previsti dalla normativa nazionale e regionale di riferimento.

1	RISCONTRO INTEGRAZIONE MIC prot.2646 del 23/08/2022	MR	09/22	
REV.	DESCRIZIONE E REVISIONE	Sigla	Data	Firma

"CARAMMELLE"

EMESSO

PROGETTAZIONE: GVC ENGINEERING — Via della Pineta 1 - 85100 - Potenza; email: info@gvcingegneria.it - website: www.gvcingegneria.it; C.F. e P.IVA 01797160767; P.E.C.: gvc@legalpec.it; Direttore Tecnico: dott. ing. MICHELE RESTAINO; Collaboratori GVC s.r.l. per il progetto: dott. ing. CARLO GIOVANNI; dott. ing. CARLO RESTAINO; dott. ing. GIANLUCA SCAVONE; GVC S.r.l. Direttore Tecnico Ing. Michele Restaino

GEOLOGIA: Nuova Atlantide soc. coop. a r.l. — Località Palazzo snc - 75011 Accettura - Matera; email: progettazione@nuovaatlantide.com; Direttore Tecnico: geol. ANTONIO DI BASE; Collaboratore per il progetto: geol. TOMMASO SANTACROCE; "Nuova Atlantide" Società Cooperativa; Matera

ARCHEOLOGIA: Dott. Antonio Bruscella — Piazza Alcide De Gasperi 27 - 85100 - Potenza; email: antoniobruscella@hotmail.it; Dott. Antonio Bruscella; ANTONIO BRUSCELLA; Archeologo | Specializzato in Archeologia Medievale; N. 1 del Registro dei Professionisti; N. 1 del Registro degli Operatori

AGRONOMIA: Dott. agr. Paolo Castelli — Viale Croce Rossa 28 - PO144 - Palermo; email: paolo.castelli@hotmail.it; P.IVA 05460290826; DOTTORE AGRONOMO E FORESTALE PAOLO CASTELLI N. 1446 SEZ. A

Committente: *AMBRA SOLARE 14 s.r.l.* — *Via Venti Settembre n.1 - 00187 ROMA, Italia*; *ambrasolare14srl@legalmail.it*; *C.F. e P.IVA 15946241005*; *SOCIETA' DEL GRUPPO POWERTIS s.r.l.*

Powertis — *Via Tevere, 41 - 00198 ROMA, Italia*; *www.powertis.com*

Soltec — *Via Tevere, 41 - 00198 ROMA, Italia*; *www.soltech.com*

Comune: *COMUNE DI FERRANDINA (MT)*

Opera: PROGETTO PER LA REALIZZAZIONE DI UN IMPIANTO AGRIVOLTAICO DI POTENZA NOMINALE PARI A 19.994,88 kWp DENOMINATO "CARAMMELLE" - UBICATO NEL COMUNE DI FERRANDINA (MT) - REGIONE BASILICATA

Oggetto: PROGETTO DEFINITIVO — *ELABORATO PUNTO 1.c.1 (FERRANDINA) PALAZZO CENTOLA*

COD. RIF	G/139/05/A/01/PD	
ELABORATO		FILE
Categoria	N.°	
PD	Scala	VARIE

1.c.1.c

Questo disegno è di nostra proprietà riservata a termine di legge e ne è vietata la riproduzione anche parziale senza nostra autorizzazione scritta