




PROSPETTO SUD-EST

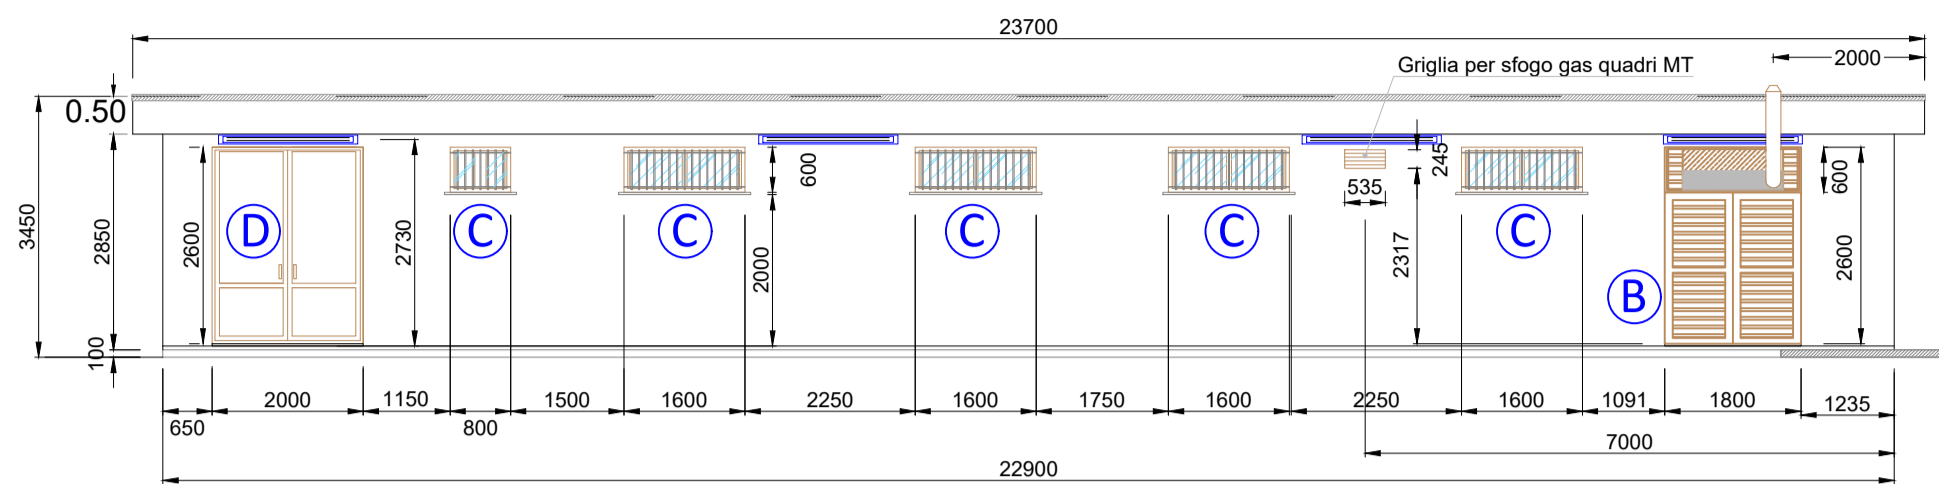


PROSPETTO NORD-EST

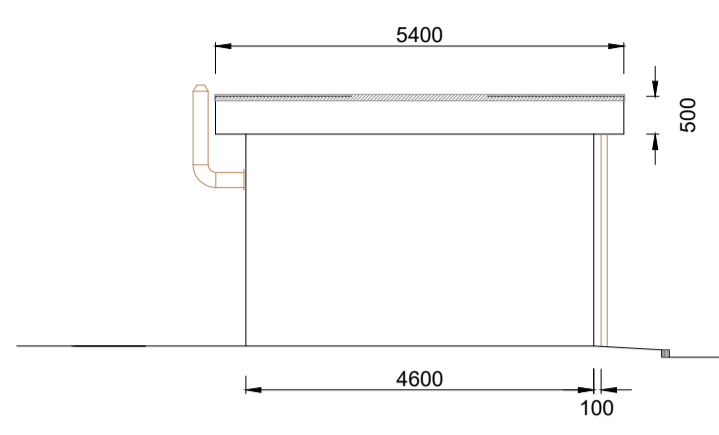


PROSPETTO NORD-OVEST

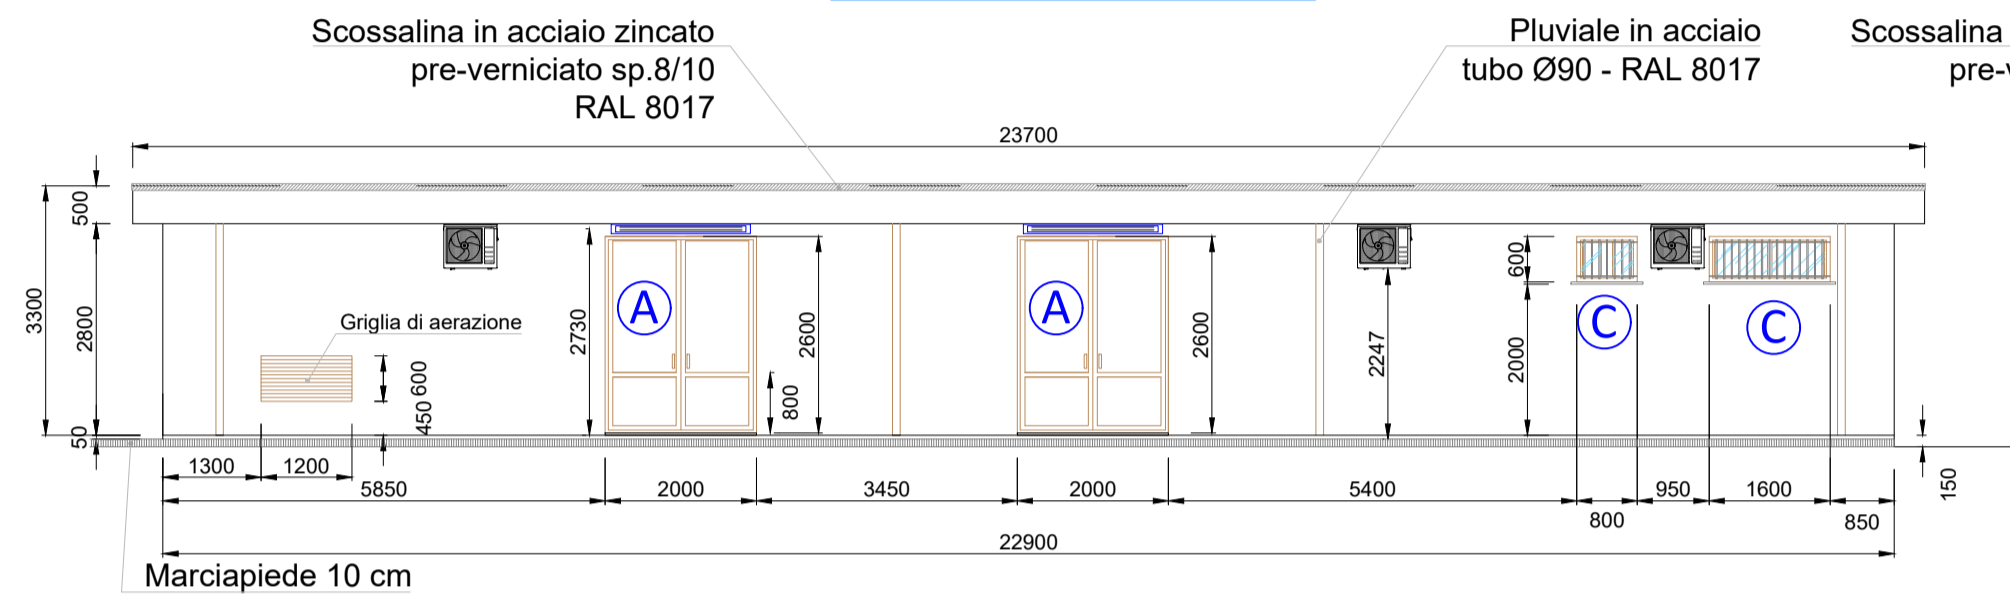


PROSPETTO SUD-OVEST

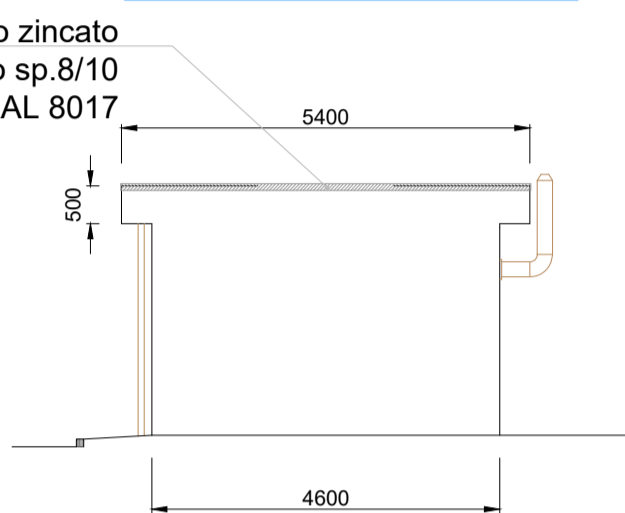


PIANTA ELETTROMECCANICA

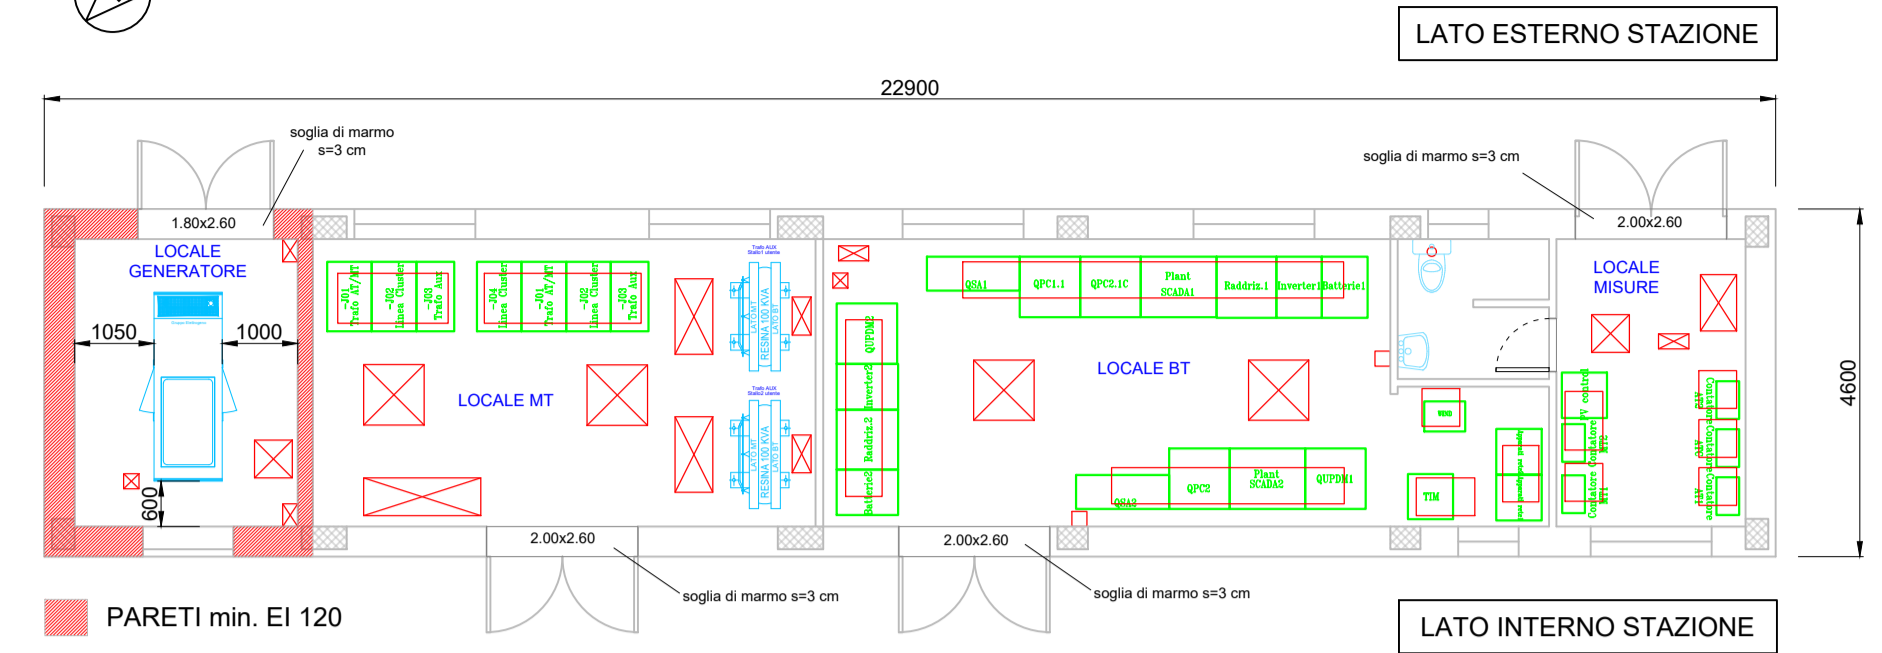


PIANTA ARCHITETTONICA

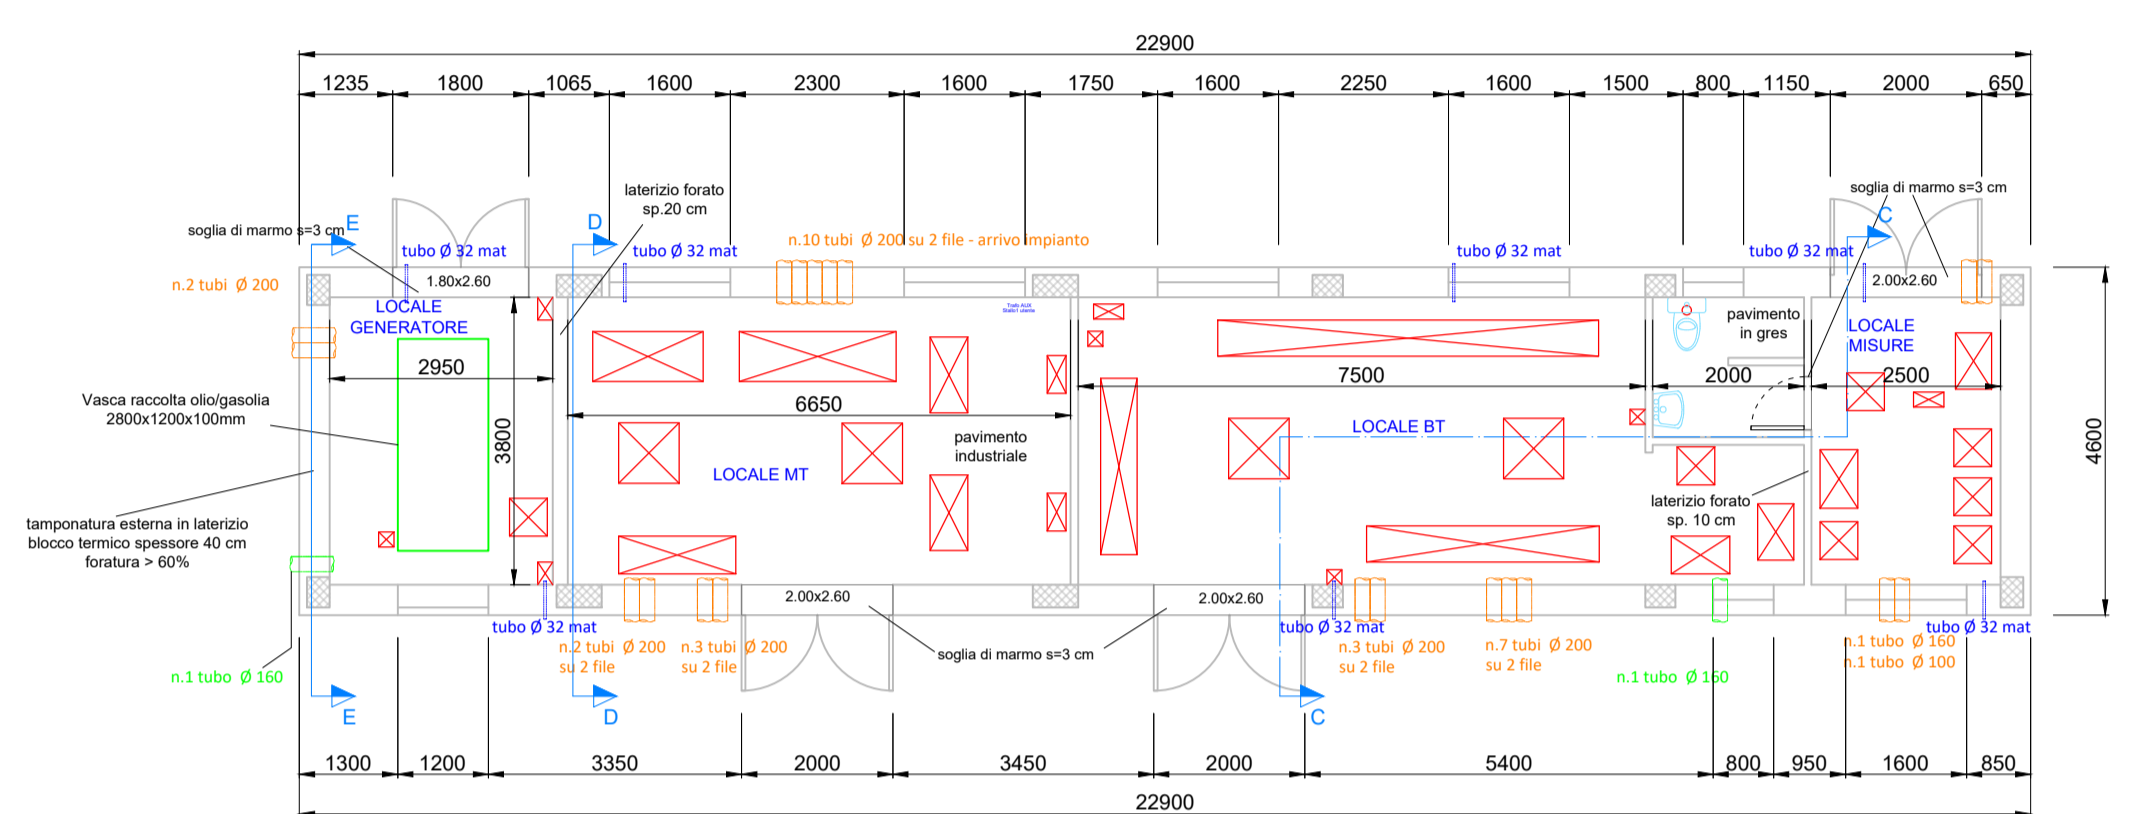


SEZIONE C-C

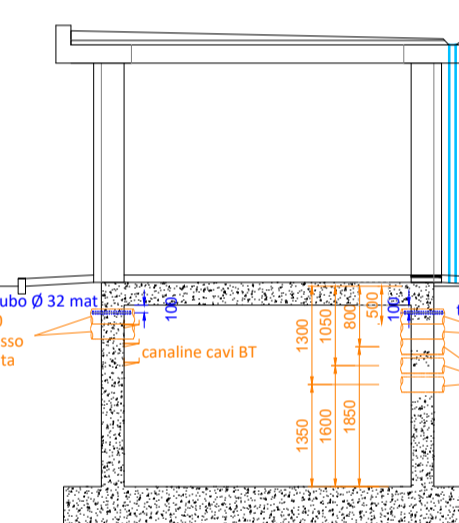



SEZIONE D-D

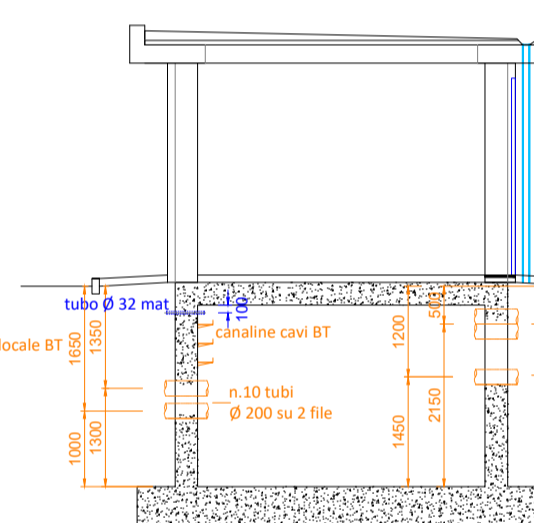


SEZIONE E-E

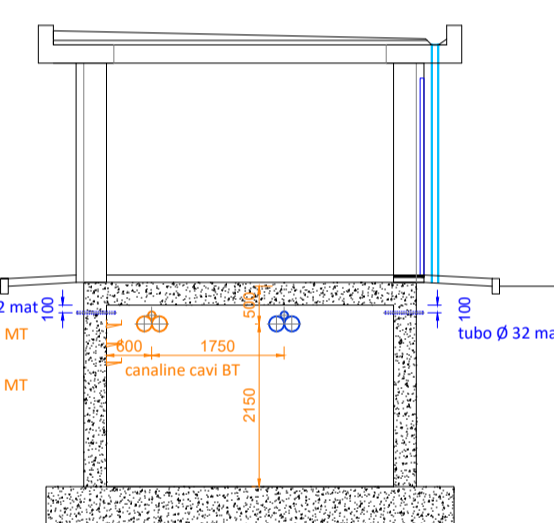


PIANTA COPERTURA

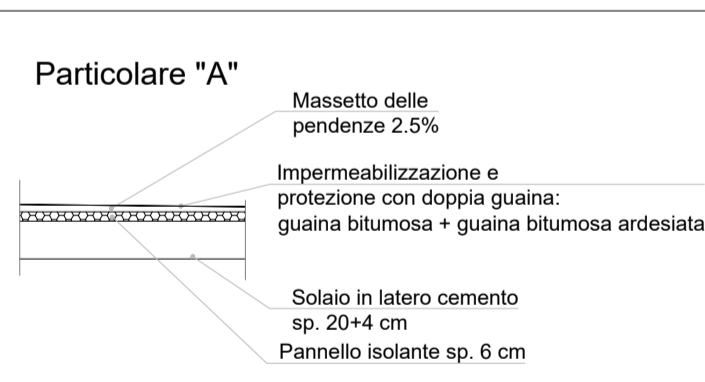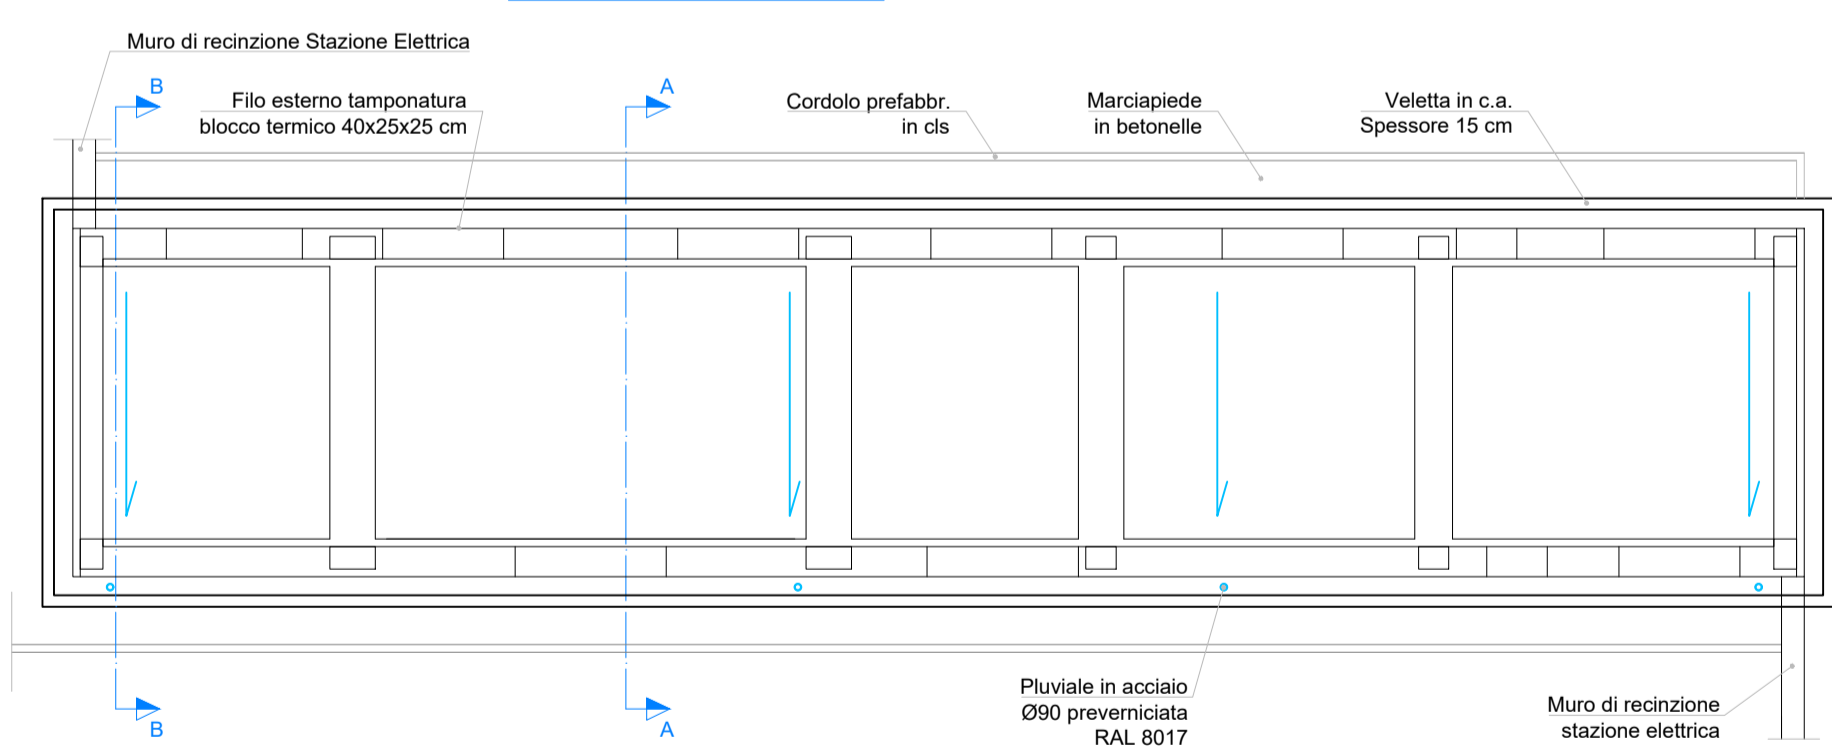

SEZIONE A-A

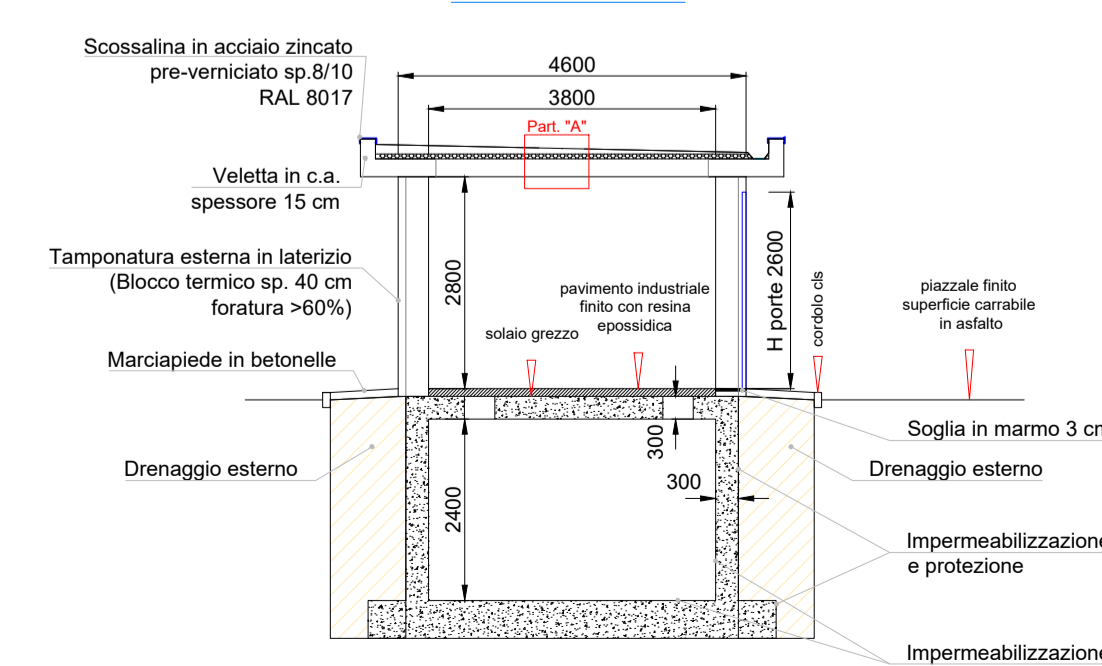

SEZIONE B-B

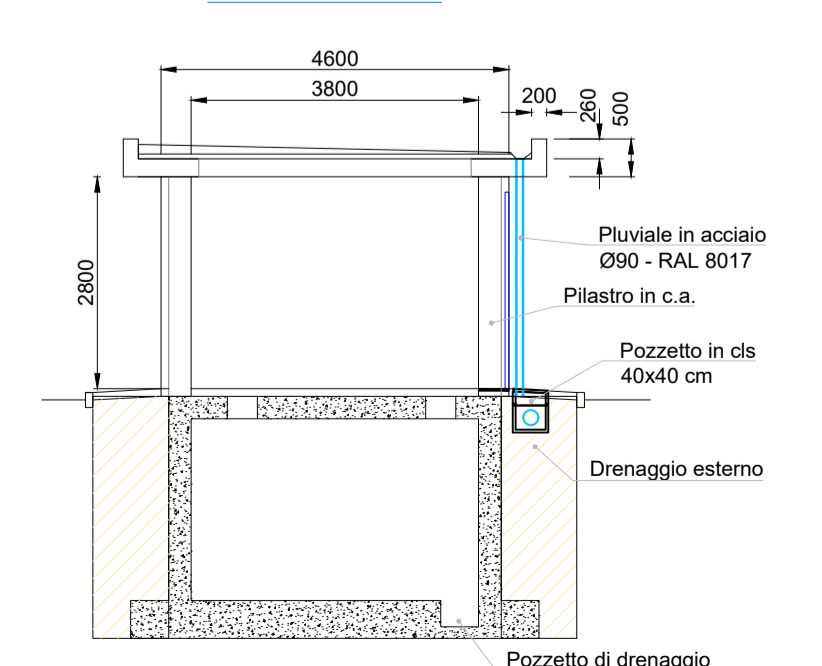

PROVINCIA DI MATERA
COMUNE DI GARAGUSO

LOCALITA':
C. VACCARIZZA

PROGETTO:
**PROGETTO ESECUTIVO PER LA REALIZZAZIONE
DI UNA SSE A SERVIZIO DEL PARCO FOTOVOLTAICO ROSSI 1**

TITOLO DOCUMENTO:
**EDIFICIO COMANDO E CONTROLLO
- PIANTE, PROSPETTI E SEZIONI -**

IL COMMITTENTE
Fergas Solar Srl
SEDE LEGALE
Corso IV Novembre 195
10098 - Rivoli (TO)
CF e P.IVA 10356400010

LA SOCIETA' ESECUTRICE
aceasolar
Piazzale Ostiense 2
00154 Roma (Roma)

UFFICIO PROGETTAZIONE, DIREZIONE DEI
LAVORI E CSE DELLA COMMITTENZA
Dott. Geol. Raffaele Nardone (CSE)
Dott. Ing. Carmen Martone
Dott. Ing. Domenico Castaldo

PROGETTAZIONE DELLA SOCIETA'
ESECUTRICE
IDOKA COSTRUZIONI SRL
CONVERT ITALIA SPA
SIEL SPA

Codice lavoro	Livello progett.	Cat. Op.	Tipologia	Numero	Rev.	Pag.	di	Nome file	Scala	Progressivo	
C001	PE	I.FV_IF	S	A.3.1	01	1	1	-	1:100	-	
Rev.	Data	Descrizione							Redazione	Controllo	Approvazione
00	20/04/2021	EMISSIONE							Domenico Colangelo	Domenico Colangelo	Domenico Colangelo
01	03/05/2021	REVISIONE 1 - AGG. FOROMETRIA PRIMO SOLAIO							Domenico Colangelo	Domenico Colangelo	Domenico Colangelo
02	22/11/2021	REVISIONE 2 - AGG. CORNICIONE							Domenico Colangelo	Domenico Colangelo	Domenico Colangelo