



- CORSO D'ACQUA VINCOLATO
- CAVIDOTTO MT
- AREA IMPIANTO AGRIVOLTAICO
- NUMERO INTERFERENZA

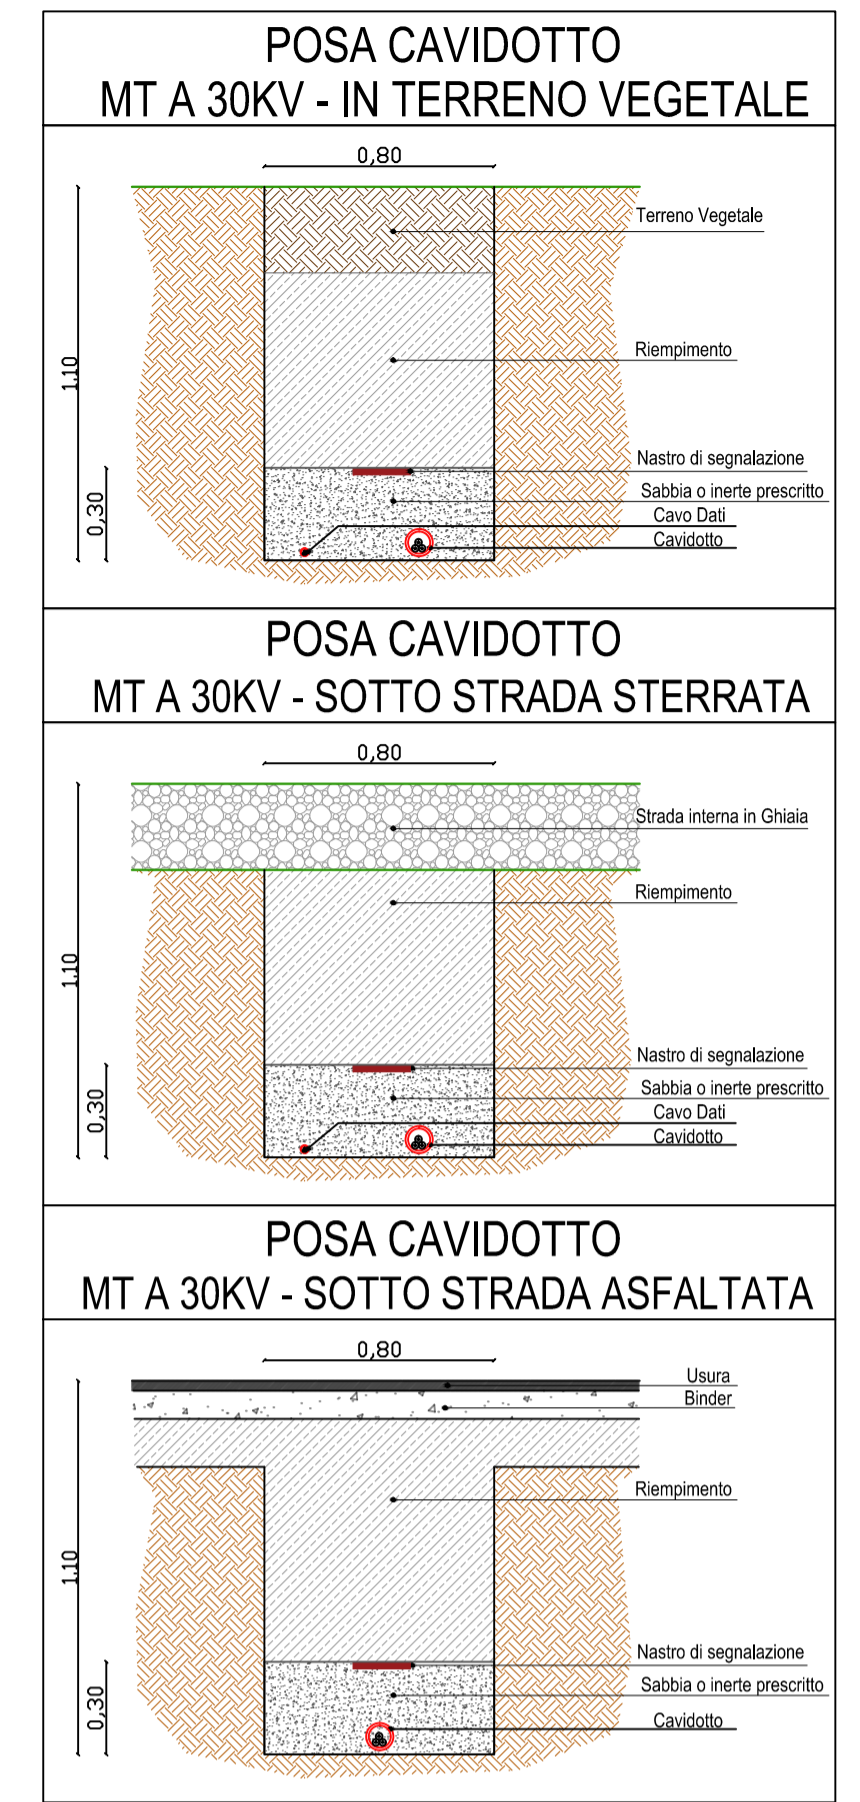

DETTAGLIO MODALITA' ATTRAVERSAMENTI 3-6-7-8

ATTRAVERSAMENTI MEDIANTE TRIVELLAZIONE ORIZZONTALE CONTROLLATA


L'attraversamento verrà realizzato con la tecnica denominata T.O.C., tale metodologia prevede l'impiego di un impianto costituito da rampa inclinata sulla quale trasla un carrello mobile che provvede alla rotazione e alla spinta delle aste di perforazione.

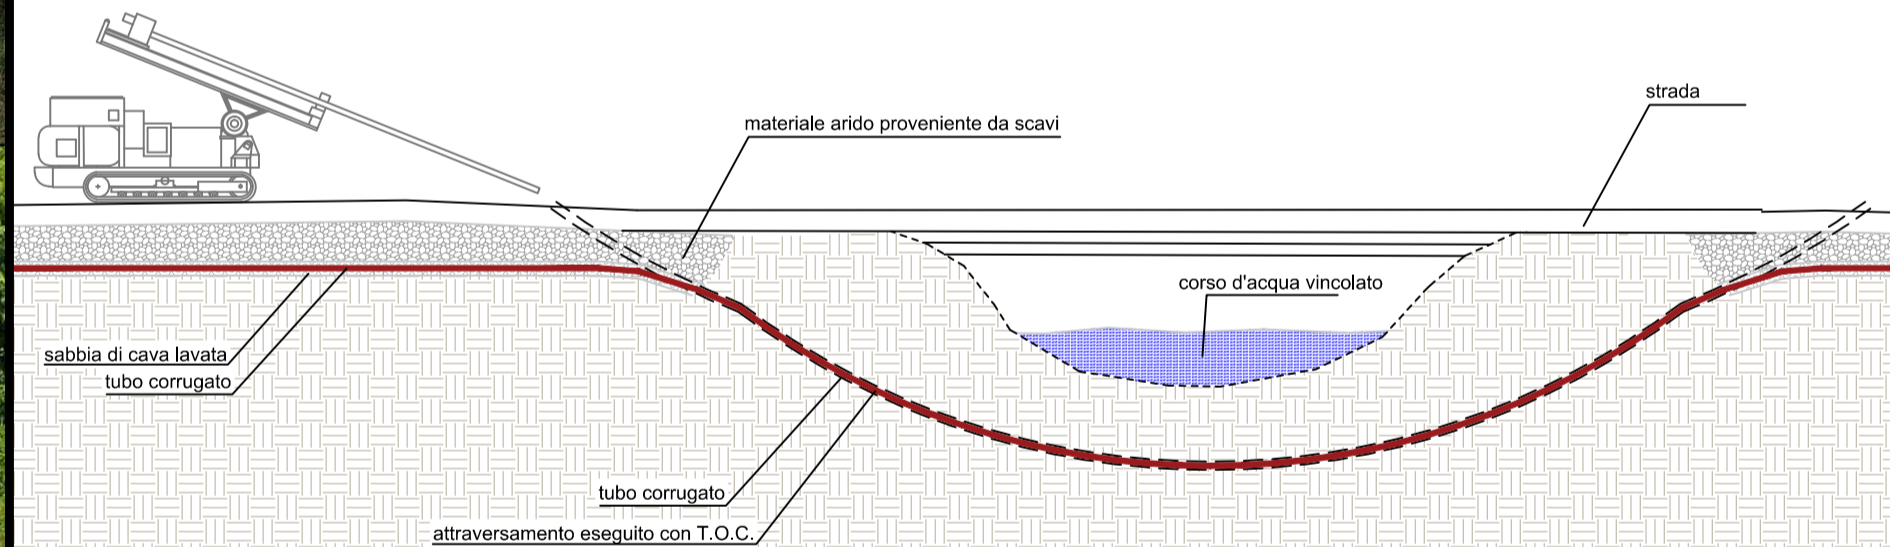

DETTAGLIO MODALITA' ATTRAVERSAMENTI 1-2-4-5

ATTRAVERSAMENTI MEDIANTE CANALETTA PORTA CAVI SU VIADOTTO

L'attraversamento verrà realizzato installando una canaletta porta cavi fissata al bordo laterale del viadotto.

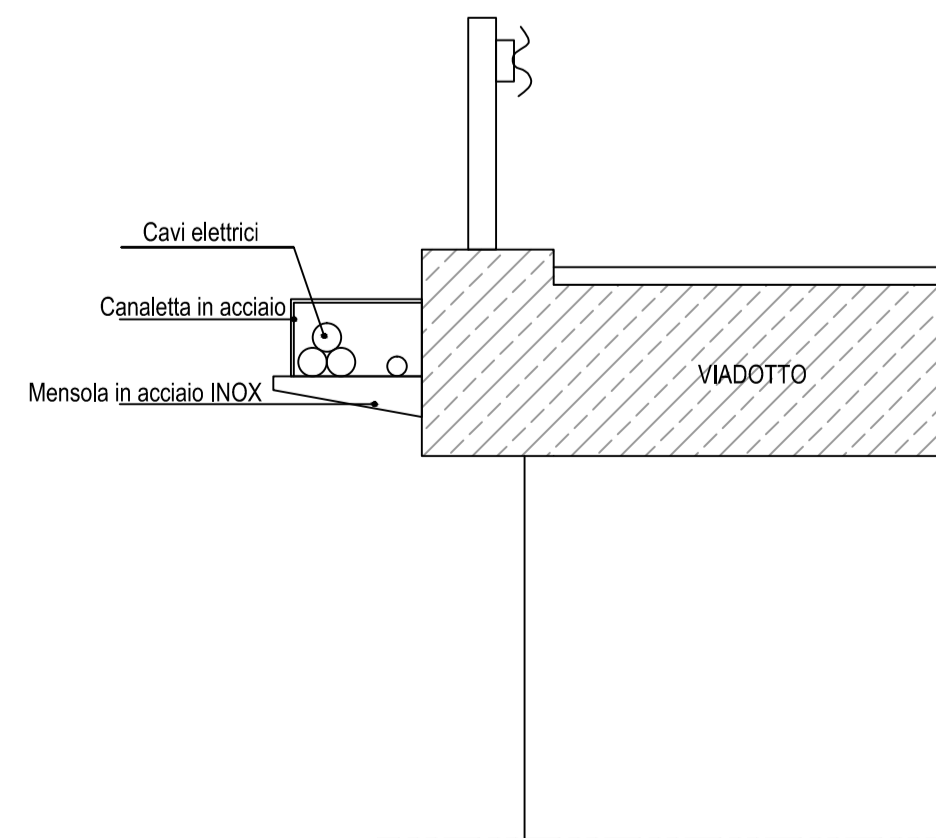

ATTRAVERSAMENTO 1




ATTRAVERSAMENTO 5



ATTRAVERSAMENTO 2



ATTRAVERSAMENTO 6

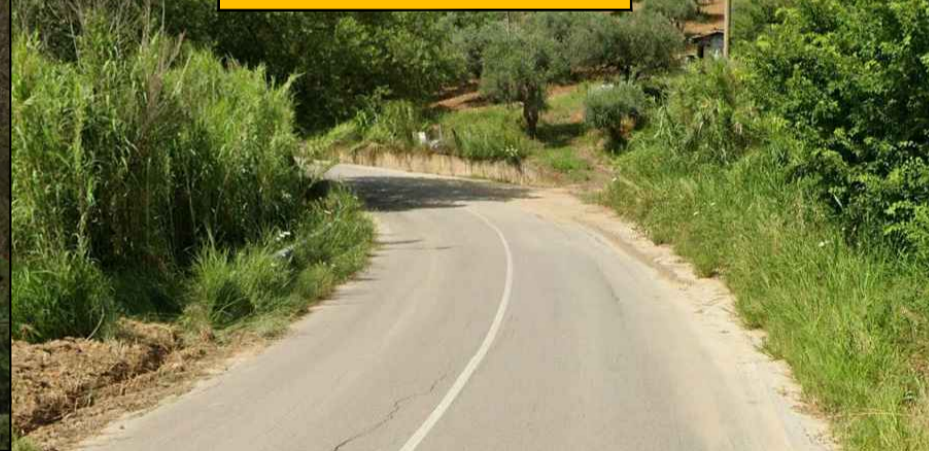

ATTRAVERSAMENTO 3



ATTRAVERSAMENTO 7



ATTRAVERSAMENTO 4



ATTRAVERSAMENTO 8



"CARAMELLE"

1	RISCONTRO INTEGRAZIONE MIC prot.2646 del 23/08/2022	MIR	09/22	
REV	DESCRIZIONE E REVISIONE	Segna	Data	Firma
			EMESSO	
PROGETTAZIONE	<p>GVC Via della Pineta 1 - 85100 - Potenza email: info@gruppoagricola.it website: www.gvcprogettato.it C.F. e P.IVA 0173760767 P.E.C. gvc@gruppoagricola.it</p> <p>Direttore Tecnico: ing. MICHELE RESTANO GVC S.r.l. Direttore Tecnico, ing. Michele Restano</p>	<p>Nuova Atlantide soc. coop. a r.l. Località Polizza snc - 75011 Accettura - Matera email: progettazione@nuovaatlantide.com</p> <p>Direttore Tecnico: ing. ANDRINO DI SADE Collaboratore per il progetto: geol. TOMMASO SANTOCCHERICO "Nuova Atlantide" Società Cooperativa Via della Pineta 1 - 85100 Potenza ing. Michele Restano</p>	<p>Dott. Antonio Bruscella Piazza Alcide De Gasperi 27 - 85100 - Potenza email: antonio.bruscella@unipa.it</p> <p>Dott. agr. Paolo Castelli Viale Croce Rosso 25 - 95144 - Palermo email: paolo.castelli@unipa.it P.IVA 044639262</p>	<p>ARCHEOLOGIA Dott. Antonio Bruscella Antonio Bruscella Architetto Via della Pineta 1 - 85100 Potenza tel. 0971 261111 www.gvcprogettato.it</p>

Comune	COMUNE DI FERRANDINA (MT)		COD. RIF.	G/139/05/A/01/PD
Operazione	PROGETTO PER LA REALIZZAZIONE DI UN IMPIANTO AGRIVOLTAICO DI POTENZA NOMINALE PARI A 19,994,88 kWp DENOMINATO "CARAMELLE" - UBICATO NEL COMUNE DI FERRANDINA (MT) - REGIONE BASILICATA		ELABORATO	FILE
Operazione	PROGETTO DEFINITIVO		Categoria	N.*
Operazione	DETTAGLI ATTRAVERSAMENTO CORSI D'ACQUA SOGGETTI A VINCOLO ART. 142 c.1 lett.c Dlgs 42/04		PD	Scala VARIE
Operazione	DETTAGLI ATTRAVERSAMENTO CORSI D'ACQUA SOGGETTI A VINCOLO ART. 142 c.1 lett.c Dlgs 42/04		1.G.a	