



CATASTALE DI PRIMO IMPIANTO

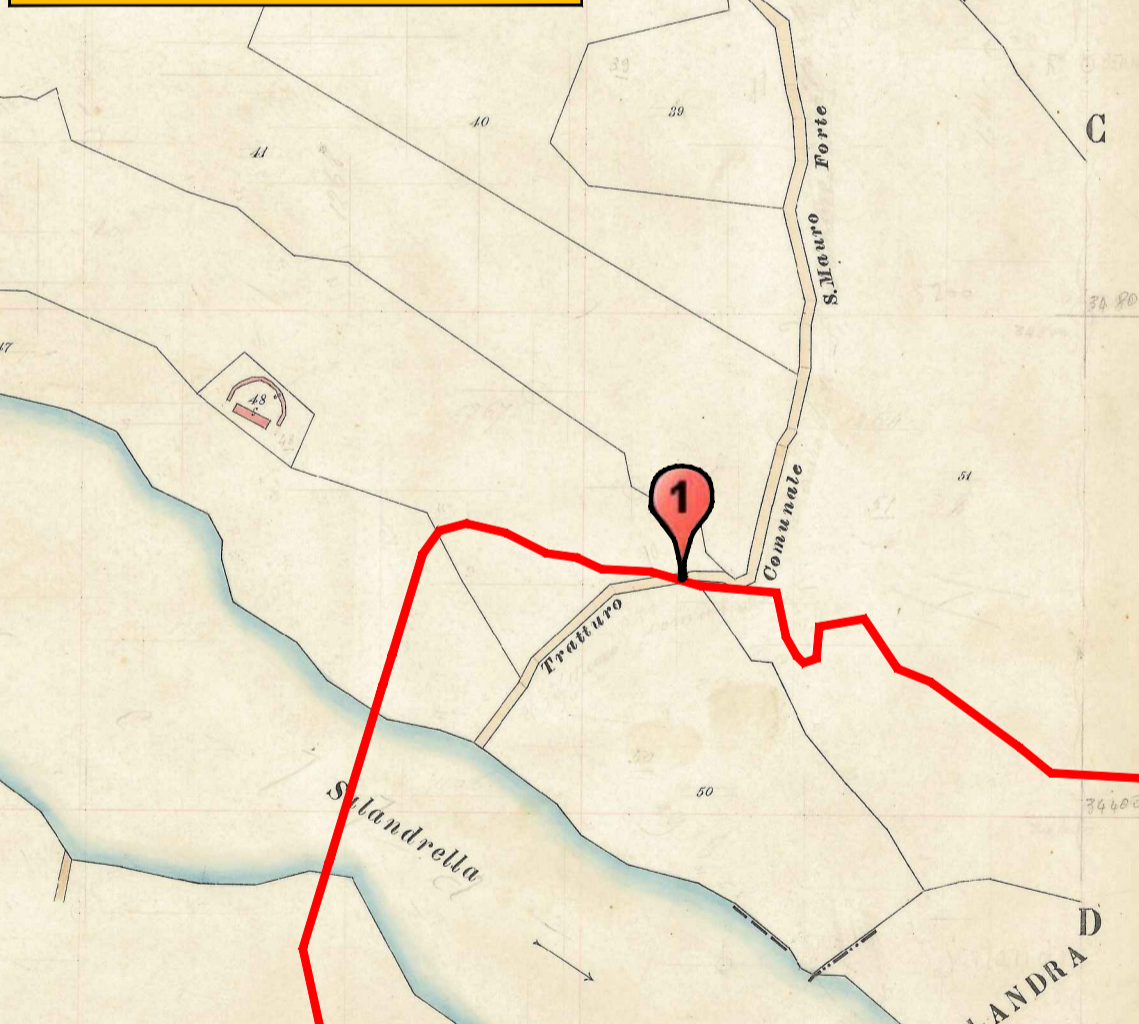


CATASTALE ATTUALE

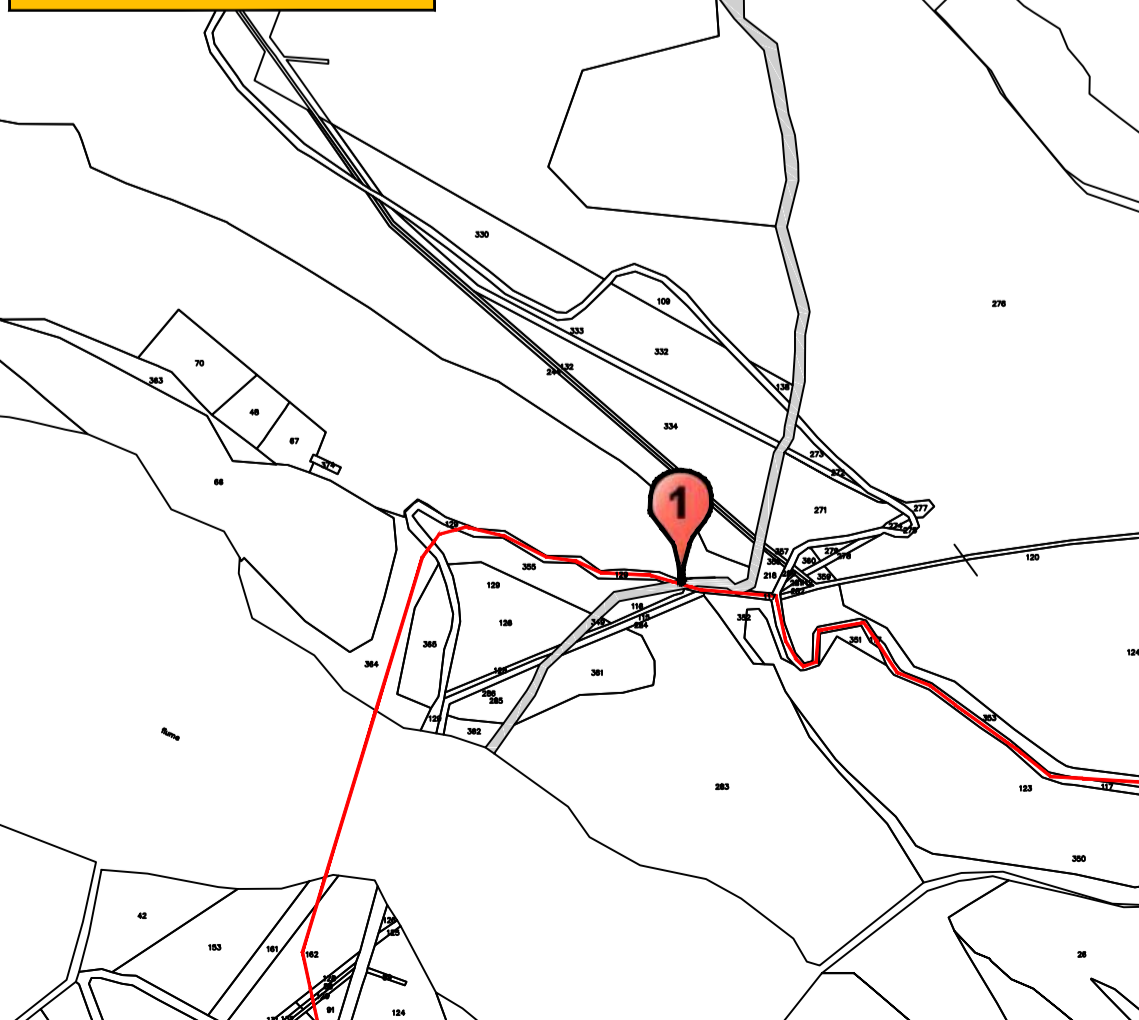

DETTAGLIO MODALITA' ATTRAVERSAMENTO

ATTRAVERSAMENTI MEDIANTE TRIVELLAZIONE ORIZZONTALE CONTROLLATA

L'attraversamento verrà realizzato con la tecnica denominata T.O.C., tale metodologia prevede l'impiego di un impianto costituito da rampa inclinata sulla quale trasla un carrello mobile che provvede alla rotazione e alla spinta delle aste di perforazione.

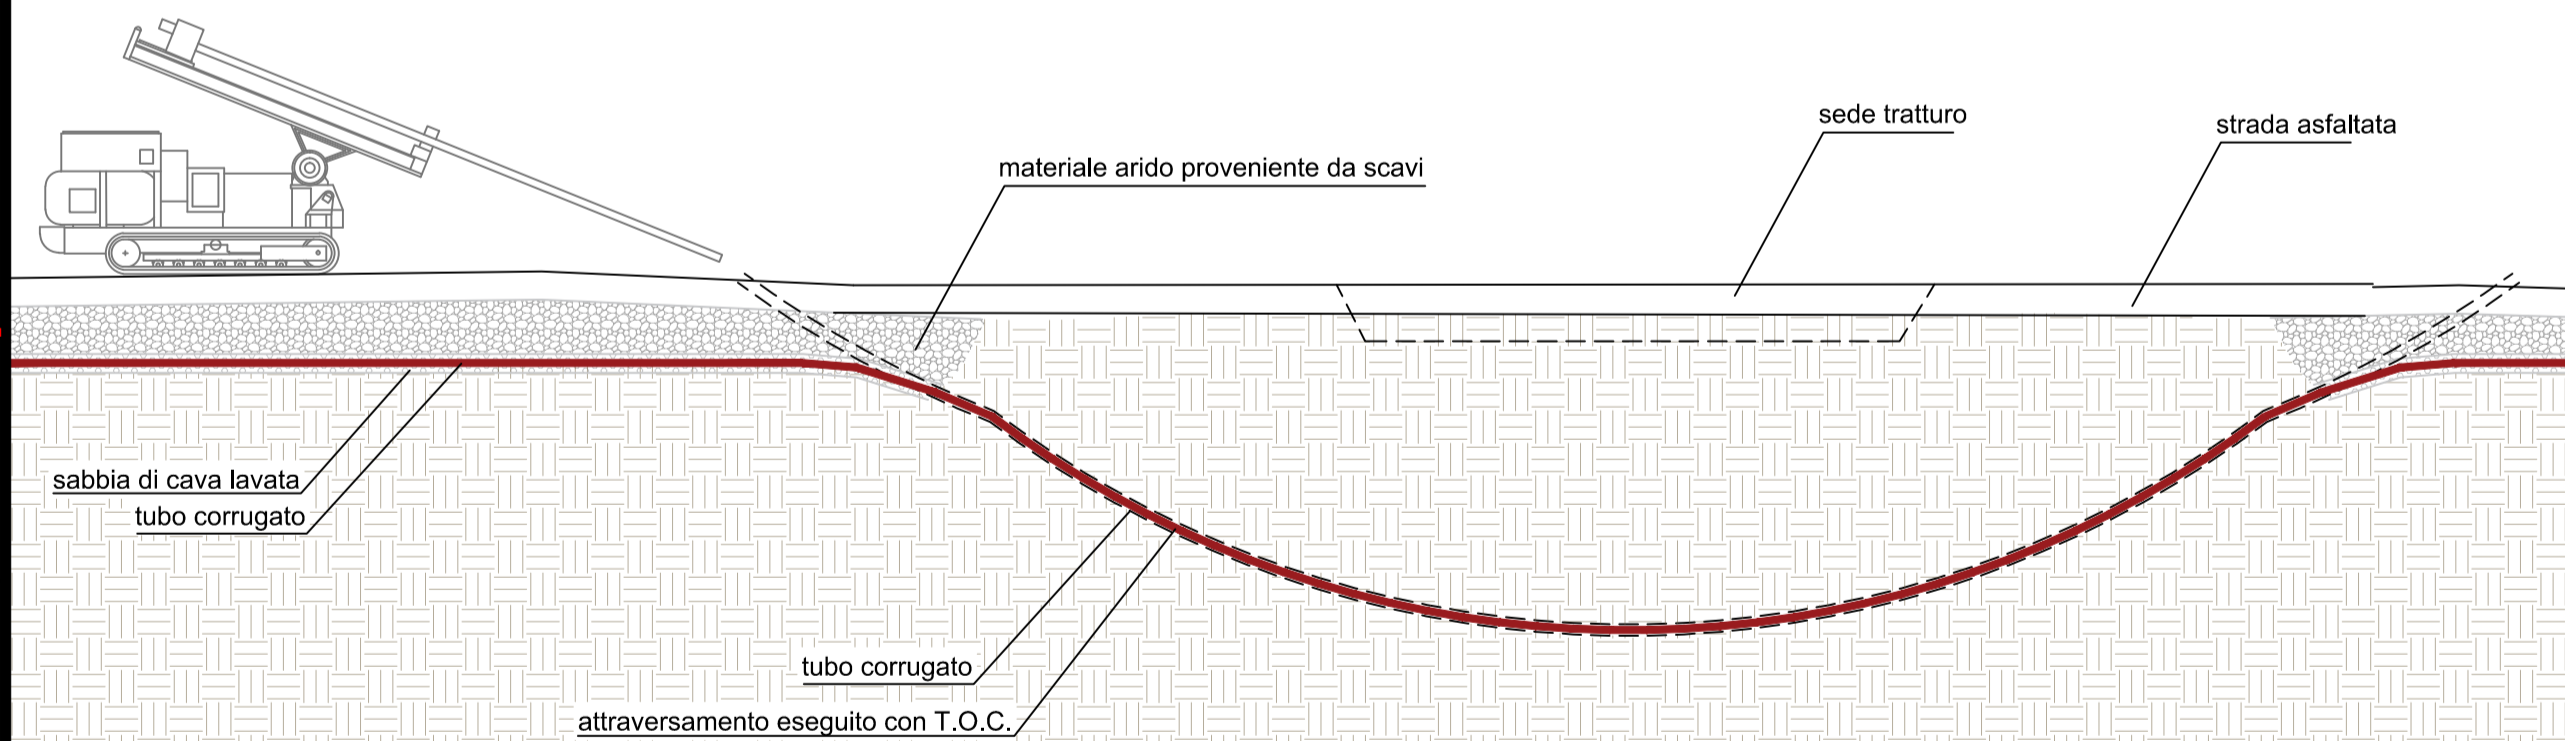

VISTA DA MONTE



VISTA DA VALLE



"CARMELLE"

1	RISCONTRO INTEGRAZIONE MIC prot.2646 del 23/08/2022	MIR	09/22	
REV	DESCRIZIONE E REVISIONE	Segla	Data	Firma
			EMESSO	

<p>GVC Via della Finita 1 - 85100 - Potenza email: info@gruppoagricola.it website: www.gvcgruppoagricola.it C.F. e P.IVA 0173760757 P.E.C. gvc@gruppoagricola.it</p>	<p>Nuova Atlantide soc. coop. a r.l. Località Polizza snc - 75011 Accettura - Matera email: progettazione@nuovaaatlantide.com</p> <p>Direttore Tecnico: geol. ANTONIO BRUSCELLA</p> <p>Collaboratore per il progetto: geol. TOMMASO SANTOCCHIRICO</p> <p>"Nuova Atlantide" Società Cooperativa Via della Finita 1 - 85100 Potenza (MT)</p>	<p>Dot. Antonio Bruscella Piazza Alcide De Gasperi 27 - 85100 - Potenza email: antonio.bruscella@potnol.it</p>	<p>Dot. agr. Paolo Castelli Viale Croce Rosso 25 - 90144 - Palermo email: paolo.castelli@potnol.it P.IVA 044639925</p>
--	--	--	--

<p>AMBRA SOLARE 14 s.r.l. Via Venti Settembre n.1 - 00187 ROMA, Italia ambrosolare14@legalmat.it C.F. e P.IVA 15946241005 SOCIETA' DEL GRUPPO POWERIS s.r.l.</p>	<p>Powertis Via Tevere, 41 - 00198 ROMA, Italia www.powertis.com</p>	<p>Soltec Via Tevere, 41 - 00198 ROMA, Italia www.soltech.com</p>
<p>Comune: COMUNE DI FERRANDINA (MT)</p>		
<p>Operatore: COMUNE DI FERRANDINA (MT)</p>		
<p>Descrizione: PROGETTO PER LA REALIZZAZIONE DI UN IMPIANTO AGRIVOLTAICO DI POTENZA NOMINALE PARI A 19,994,88 kWp DENOMINATO "CARMELLE" - UBICATO NEL COMUNE DI FERRANDINA (MT) - REGIONE BASILICATA</p>		
<p>Progetto Definitivo</p>		
<p>Disegnato: DETTAGLI ATTRAVERSAMENTO TRATTURI SOGGETTI A VINCOLO ART. 10 D.lgs 42/04</p>		
<p>COD. RIF: G/139/05/A/01/PD</p>		<p>ELABORATO: FILE</p>
<p>Categoria: N.*</p>		<p>Scala: VARIE</p>
<p>1.G.b</p>		